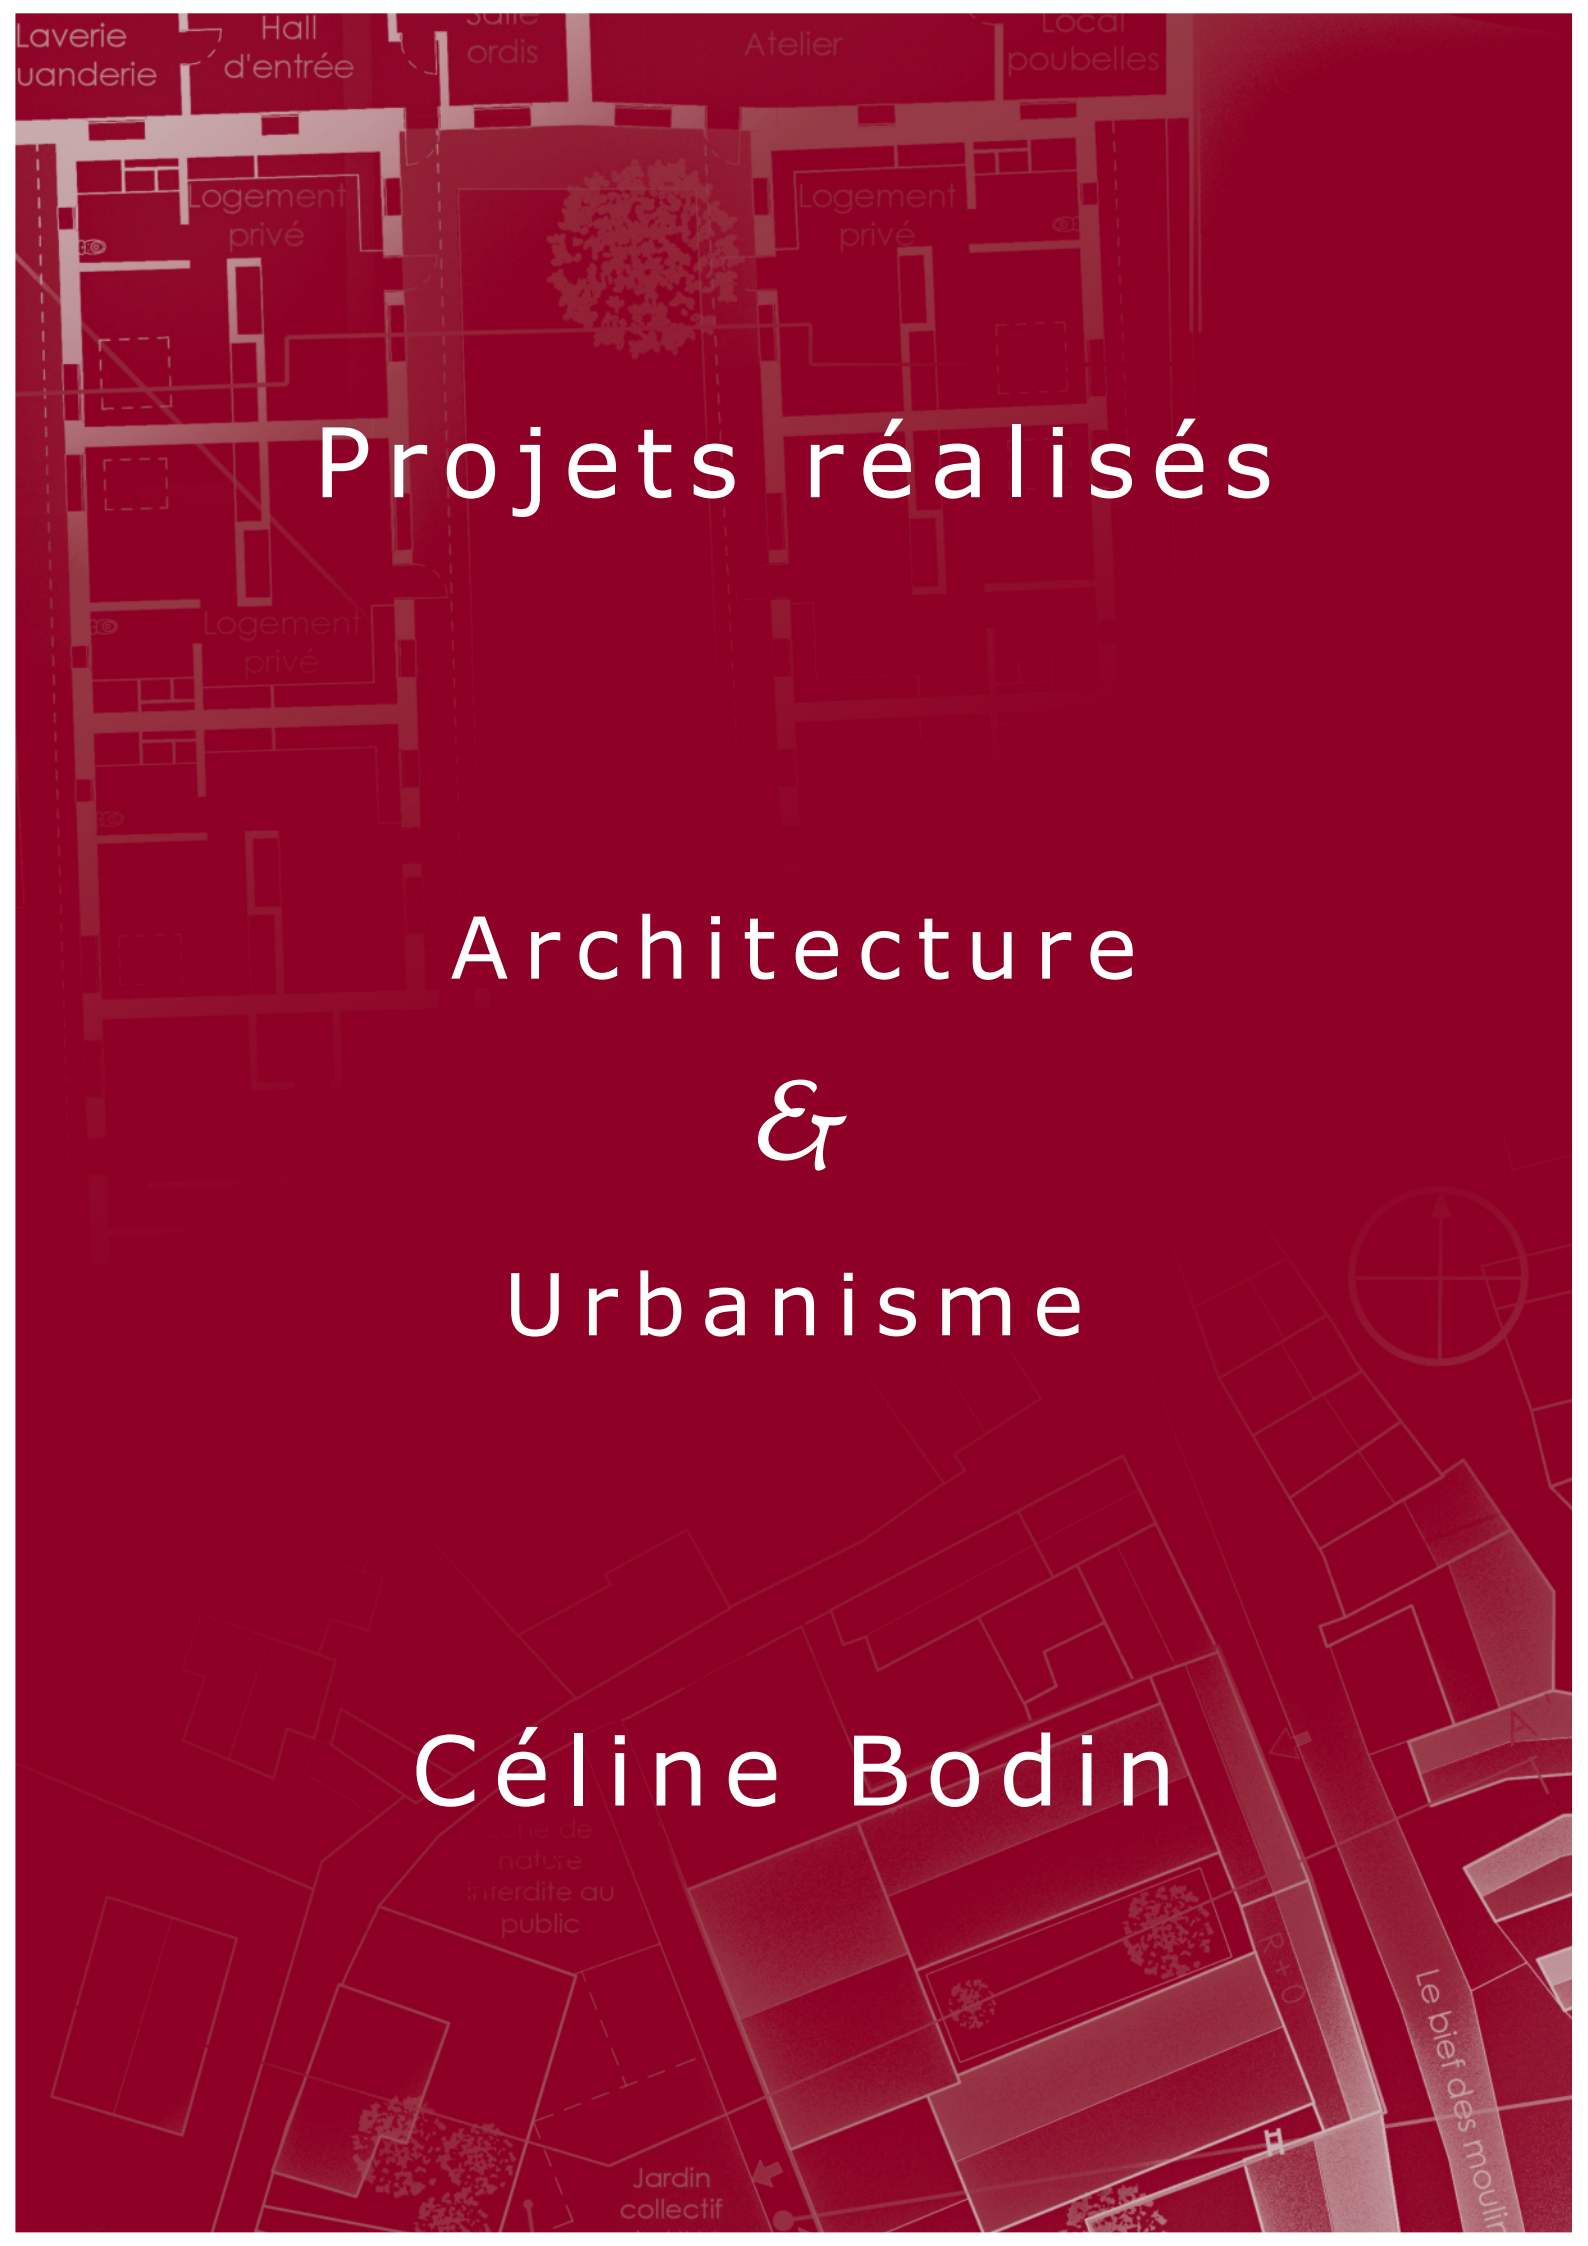


The background of the entire page is a detailed architectural site plan in a light beige color, overlaid on a dark red background. The plan shows various building footprints, courtyards, and streets. Labels in French are scattered throughout: 'Laverie uanderie' (top left), 'Hall d'entrée' (top left), 'Salle ordis' (top center), 'Atelier' (top center), 'Local poubelles' (top right), 'Logement privé' (multiple locations), 'Zone de nature interdite au public' (bottom left), 'Jardin collectif' (bottom center), 'R+0' (bottom right), and 'Le bief des moult' (bottom right). A compass rose is visible on the right side.

Projets réalisés

Architecture

&

Urbanisme

Céline Bodin



Céline Bodin

Architecte D.E. et Urbaniste

Permis B

Véhiculée

Grenoble ± 100 km

+33 6 78 00 00 00

celine.bodin@protonmail.com

Expériences

2025	Projet de Fin d’Etudes « Penser la Qualité de vie dans les ZAC » - 6 mois Réaliser des conceptions favorables à la santé Réaliser des conceptions à faible impact environnemental
2024	Projet Nuancier communal Mairie de Vif - 1 mois Identifier les zones du PLUi concernées par un nuancier opposable Créer des prescriptions architecturales et urbaines par quartiers
2024	Chef de projet travaux Espace4, Claix - 1 jour Découvrir la rénovation et l'aménagement d'espaces
2023	Conception de programmes immobiliers Safilaf, Grenoble - 1 jour Découvrir la conception de programmes en promotion immobilière
2023	Charte Urbanisme et Aménagement maîtrisés Mairie de Grigny-sur-Rhône - 2 mois Créer des prescriptions architecturales et urbaines par quartier
2022	Projet de recherche sur le Transport par câble Laboratoire GRESEC / UGA, Grenoble - 2 mois Rechercher et analyser des documents scientifiques et techniques Représenter les données en schémas, tableaux, frises
2020	Dessinatrice en agence d'architecture Atelier d’Architecture VG, Claix - 1 mois Réaliser des plans techniques de maison individuelle : APS, APD, PC

✓ Recommandations professionnelles sur demande

Formations

2025 - Double diplôme de master	cursus AUEP
• Diplôme d’État d’Architecte (D.E.A.)	de l’ENSAG
• Master Urbanisme et Aménagement	de l’IUGA

Logiciels

Bureautique

- Libre Office
- Microsoft Office

Manipulation de PDF

- PDF24
- Adobe Acrobat

Partage de fichiers

- WeTransfer
- Dropbox
- Google Drive
- Zotero
- Canva

Création graphique

- Gimp
- Krita
- Adobe Photoshop
- Adobe Illustrator

Mise en page

- Scribus
- Adobe InDesign

Création vidéo

- OpenShot Vidéo Editor
- OBS Studio

CAO 2D

- AutoCAD

CAO 3D

- SketchUp
- Rhinoceros 3D

CAO 3D avec BIM

- Revit + extensions Dynamo et UCM 3D
- Archicad

SIG

- QGIS

- Je connais les principes de fonctionnement du logiciel. J’aurais besoin de réaliser des recherches et d’expérimenter pour utiliser efficacement les outils de base.
- Je maîtrise les outils de base du logiciel. J’aurais besoin de recherches et d’expérimentations pour maîtriser les outils avancés.
- Je maîtrise les outils de base et plusieurs outils avancés du logiciel. J’ai conscience de ne pas avoir d’expertise sur l’entièreté des fonctionnalités et des outils.
- Je maîtrise toutes les fonctionnalités et les outils du logiciel. Je considère avoir un niveau d’expert sur le logiciel.

Centres d’intérêts

Politiques publiques, droit, expérience usager
Artisanat, création numérique
Jeux de sociétés, jardinage, ballades en nature

Langues

Français : C2
Anglais : B1
Allemand : B1

« Penser la Qualité de vie dans les ZAC »

Projet de Fin d'Etudes

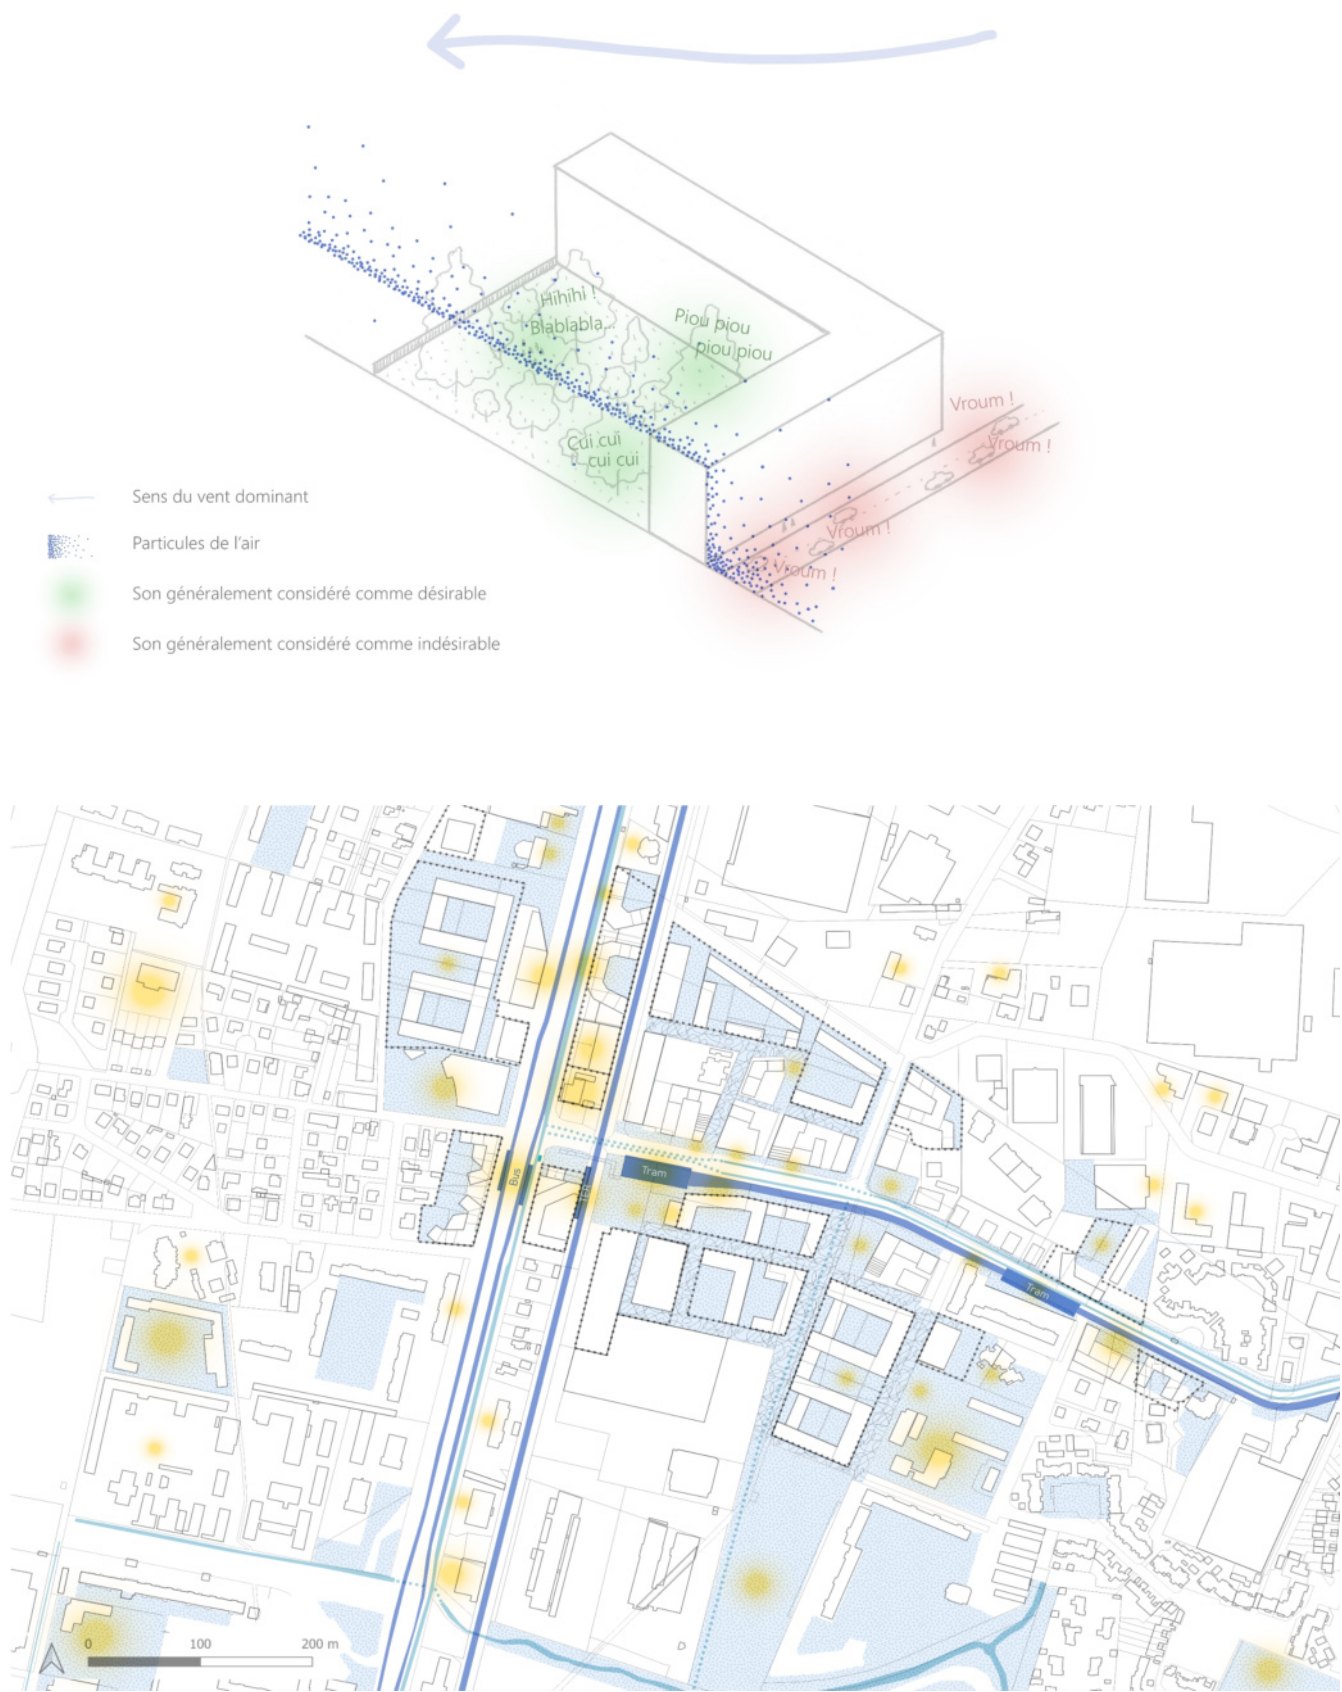


Tableau de l'implication des acteurs et du travail sur les sujets de travail et les définitions budgétaires en fonction des phases de la ZAC
Pour un projet de ZAC « idéal »

Céline Bodin 2025

Légende :






- R : réalisation
- V : validation
- C : consultation
- X : choix validé
- x : choix réfléchi ou ré-adapté

		Phases principales											
		Création de la ZAC et de ses ambitions	Acquisition du foncier	Conception du projet urbain	Réalisation des infrastructures publiques	Conception du CCCT (plan guide, fiches de lot...)	Cession des terrains équipés	Conception des projets des lots	Demande de permis de construire	Réalisation des constructions des lots	Commercialisation et vente des propriétés	Vie de la ZAC jusqu'à sa suppression	Vie de la ZAC après sa suppression
Acteurs principaux	MOA de la ZAC (Collectivité)	R	C	C	C	C	C	C	V	C	(C)	R	R
	Médiateur des acteurs de la ZAC		C	C	C	C	C	C	C	C	C		
	MOA concessionnaire de la ZAC (Aménageur)		R	C	C	C	R	C	V	C	C		
	AMO de la ZAC (Archi-urba en chef)			R	V	R	C	C	V	C			
	MOA d'un lot (Promoteur, bailleur...)		(R)	C		C	R	V	R	C	R	(R)	
	MOE d'un lot (Archi, urba, BE, paysagistes...)			C		C	(C)	R	R	V		(R)	(C)
	Entreprises de distribution et de construction			C	R	C		C		R		(R)	(R)
	Exploitants et gestionnaires des immeubles			(C)		(C)		(C)			R	R	R
	Habitants et usagers	C		(C)		(C)		(C)	(C)		R	R	R
	Banques et assurances		R	(C)		(C)		R			R		
Sujets de travail	Lumière			X		X		x				x	x
	Sons			X		X		x				x	x
	Température			X		X		x				x	x
	Mouvements de l'air			X		X		x				x	x
	Gestion de l'eau et humidité			X		X		x				x	x
	Gestion de l'alimentation (de la production aux déchets)			X		X		x				x	x
	Gestion des questions sanitaires (déchets humain, pollution de l'air...)			X		X		x				x	x
	Services à proximité (commerces, soin, culture, sport, administration...)	x		X		x		x			x	x	x
	Forme urbaine et caractéristiques des logements			X		x		X					
	Végétation et canopée			X		x		x				x	x
	Matériaux de construction et techniques constructives			x		X		x					
	Préserver l'environnement durant la construction	X		X		X		x					
	Préserver l'environnement durant l'usage des aménagements	X		X		X		X				x	x
	Effet de l'environnement sur la santé mentale (lumière, arbres...)			X		X		x				x	x
	Accessibilité corporelle			X		x		x				x	x
	Accessibilité financière des biens immobiliers	X	x	x		x		X				(x)	(x)


- ✓ Réaliser des conceptions favorables à la santé
- ✓ Réaliser des conceptions à faible impact environnemental

- ✓ Repenser le système organisationnel et actoriel des ZAC
- ✓ Repenser le système de prescription et d'évaluation dans les ZAC


Représentation graphique

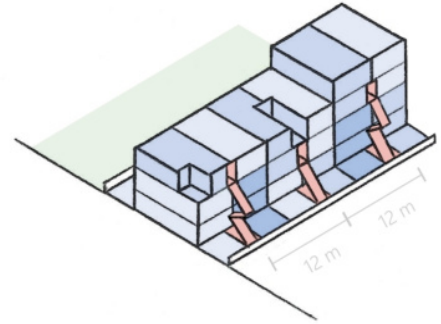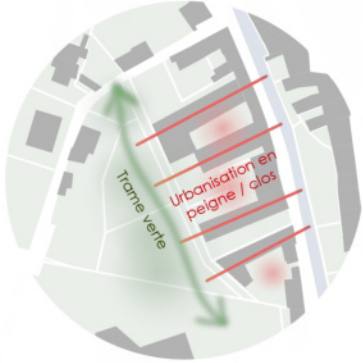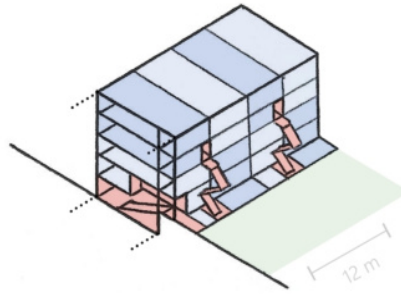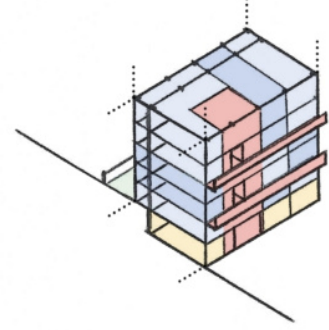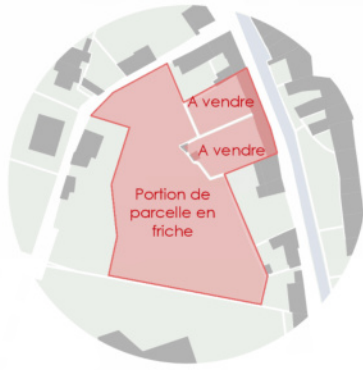


Echelle nationale Echelle régionale Echelle départementale Echelle urbaine

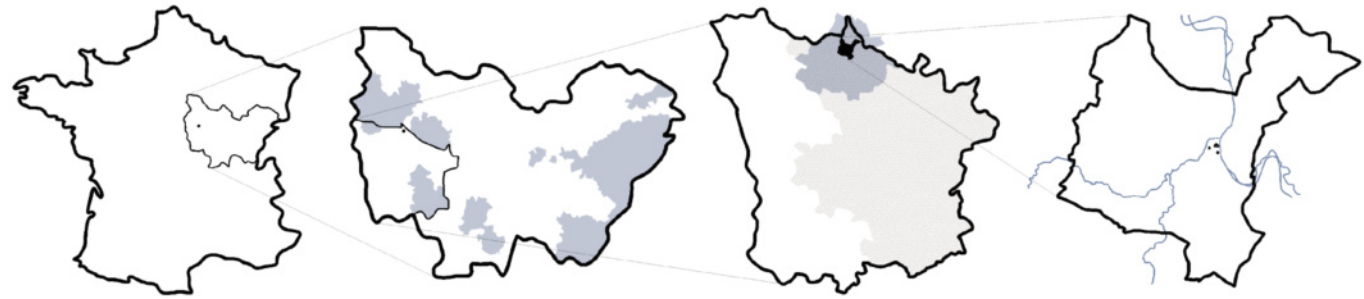


Cartographie des liens significatifs entre les groupes d'acteurs, par les projets et les acteurs


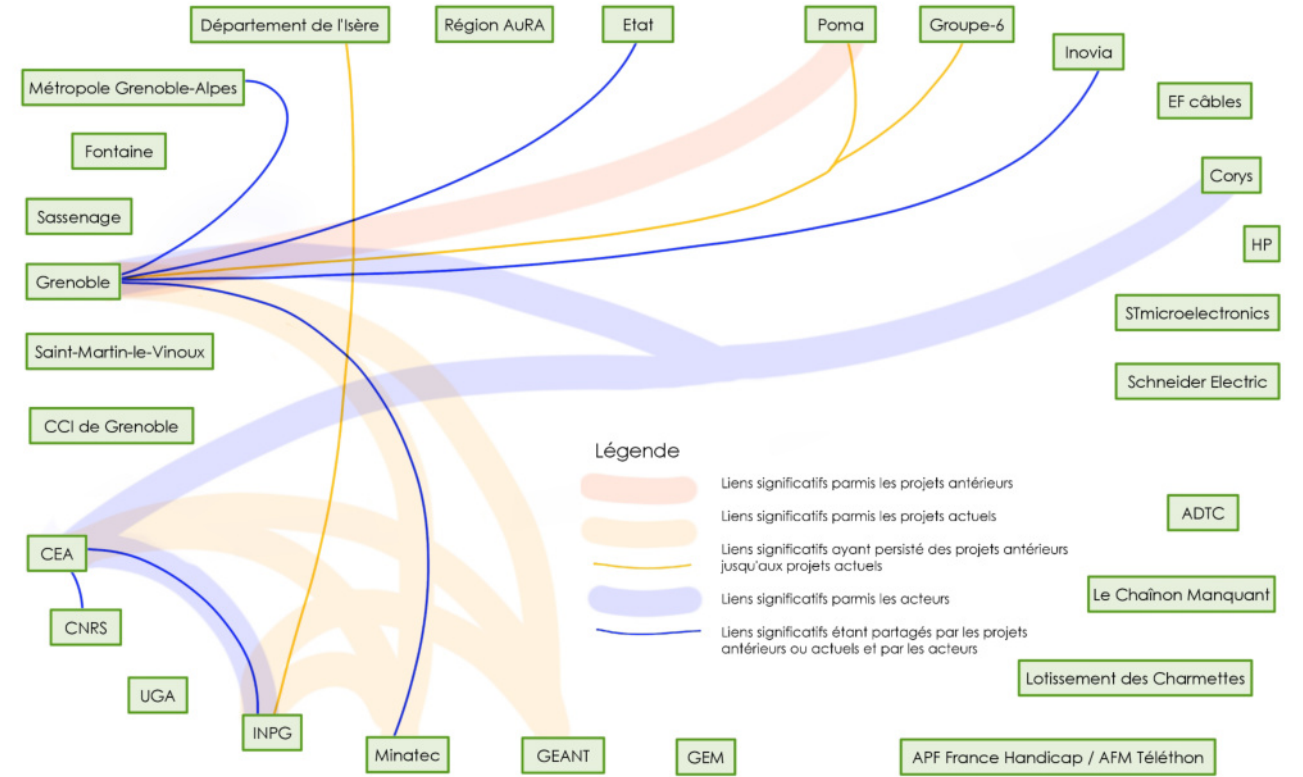


Frise chronologique des différents projets

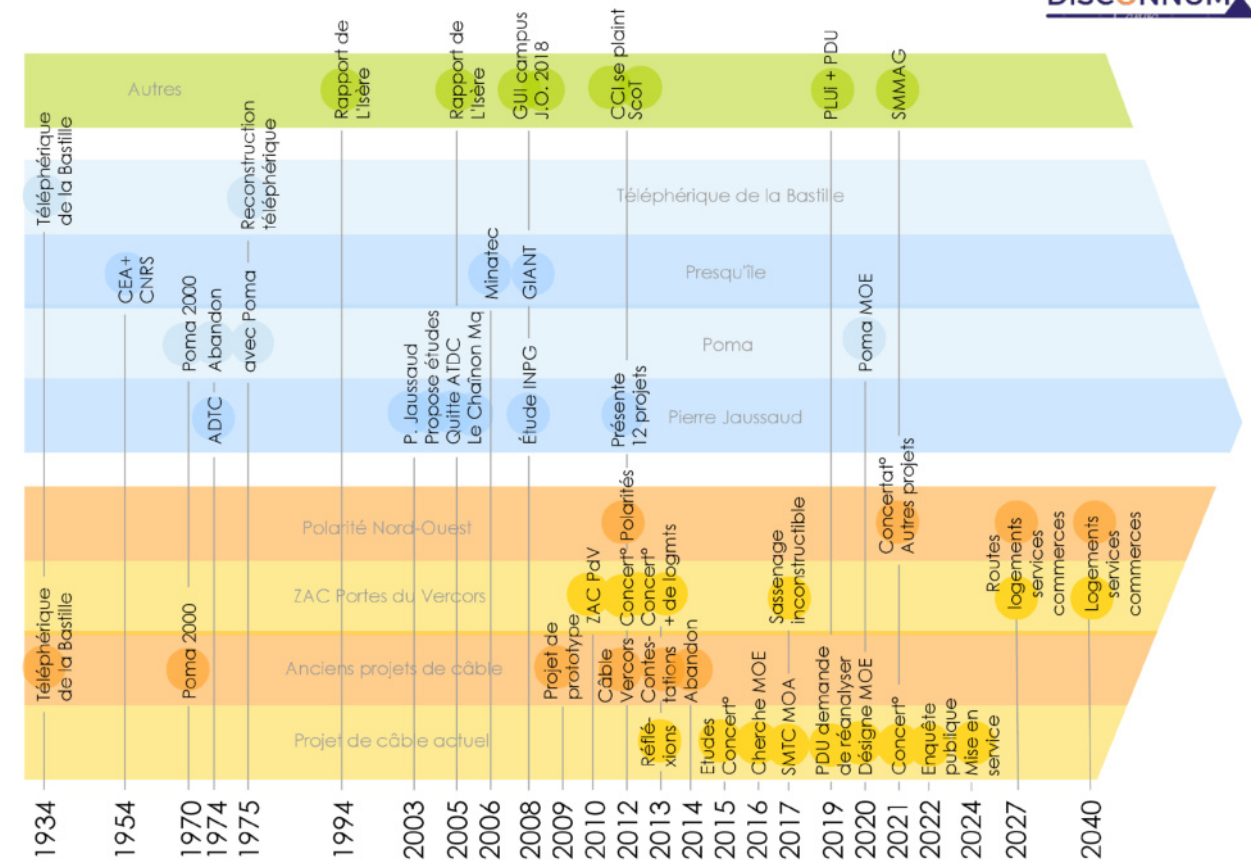


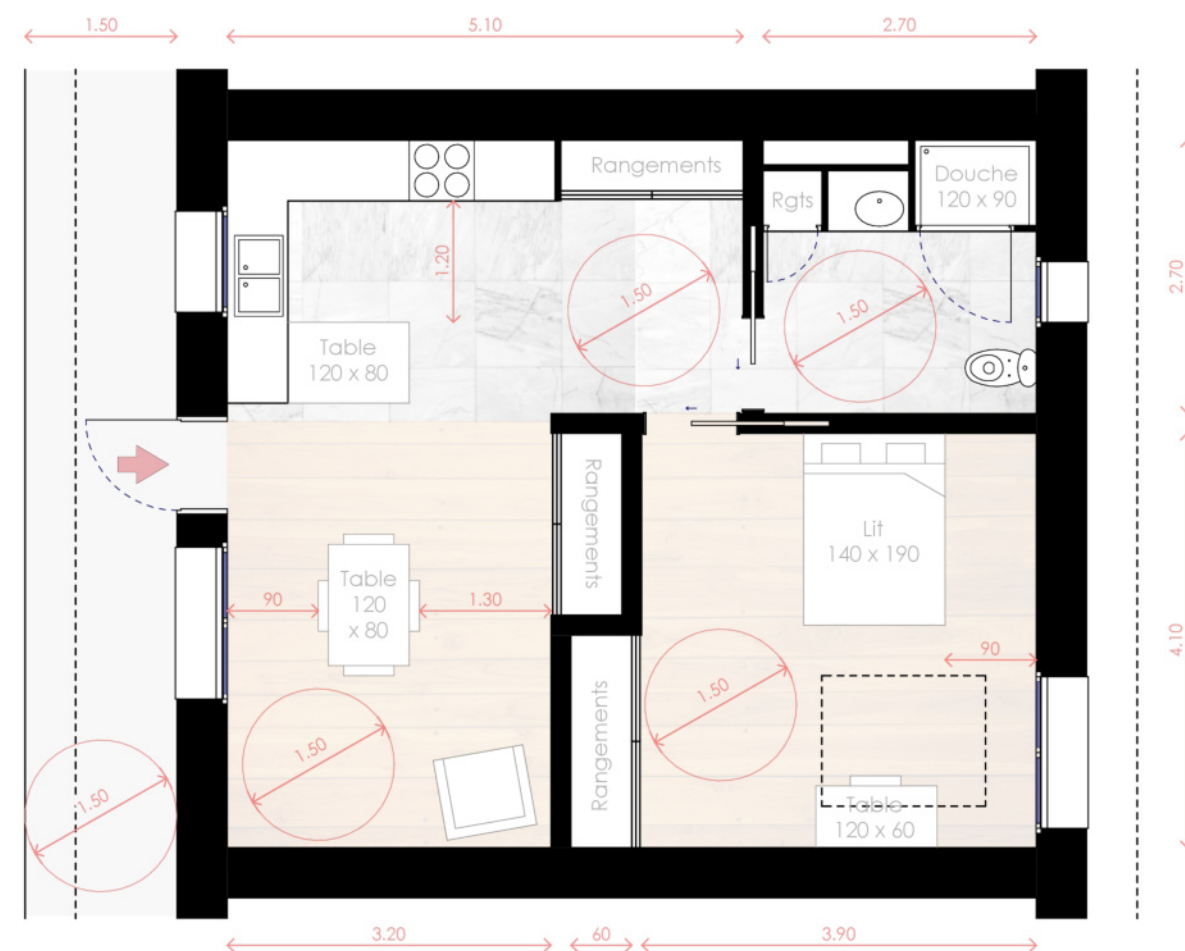


Plan d'un logement
Échelle 1/50

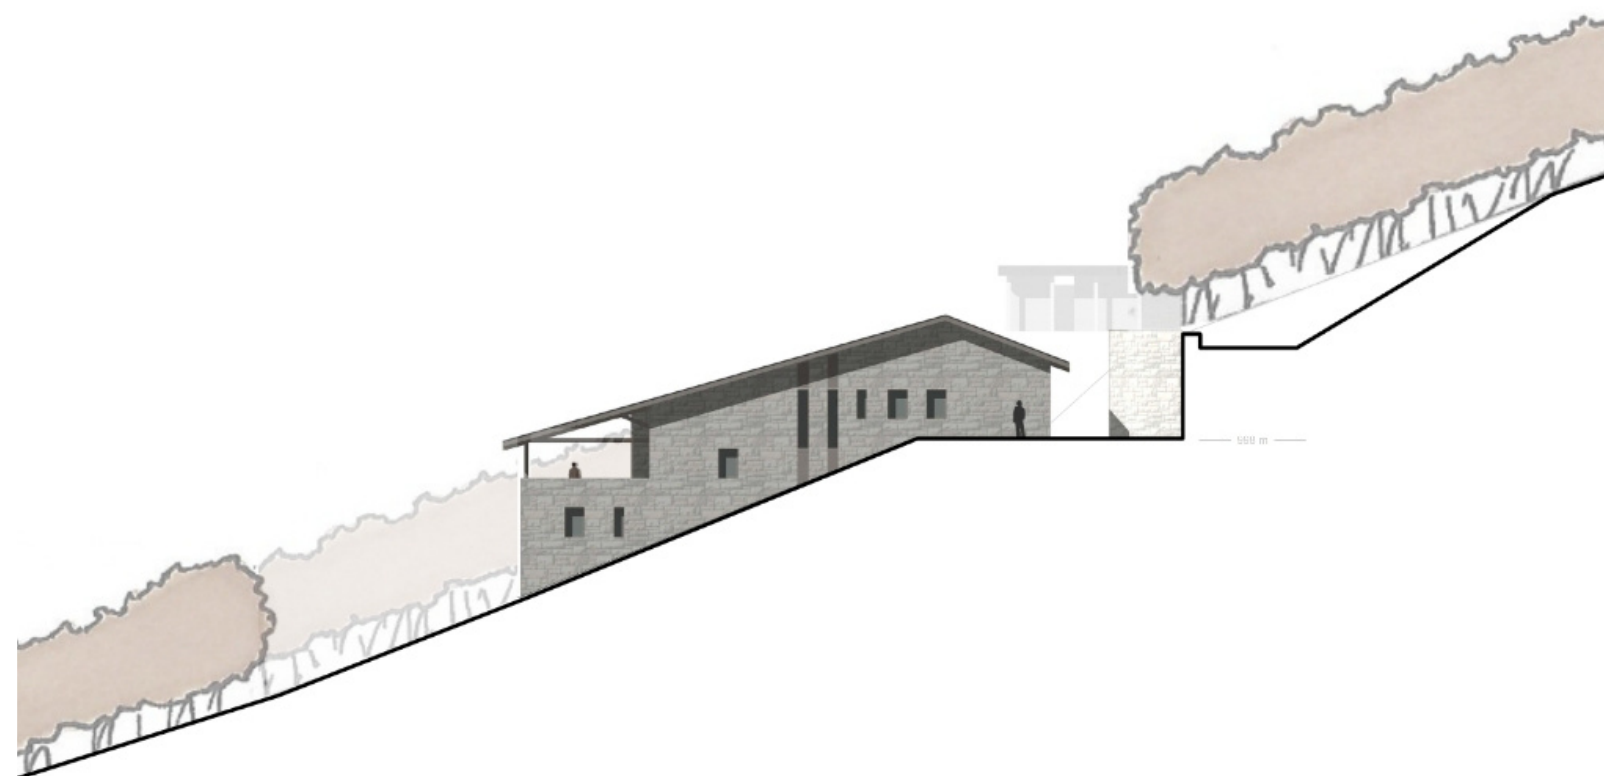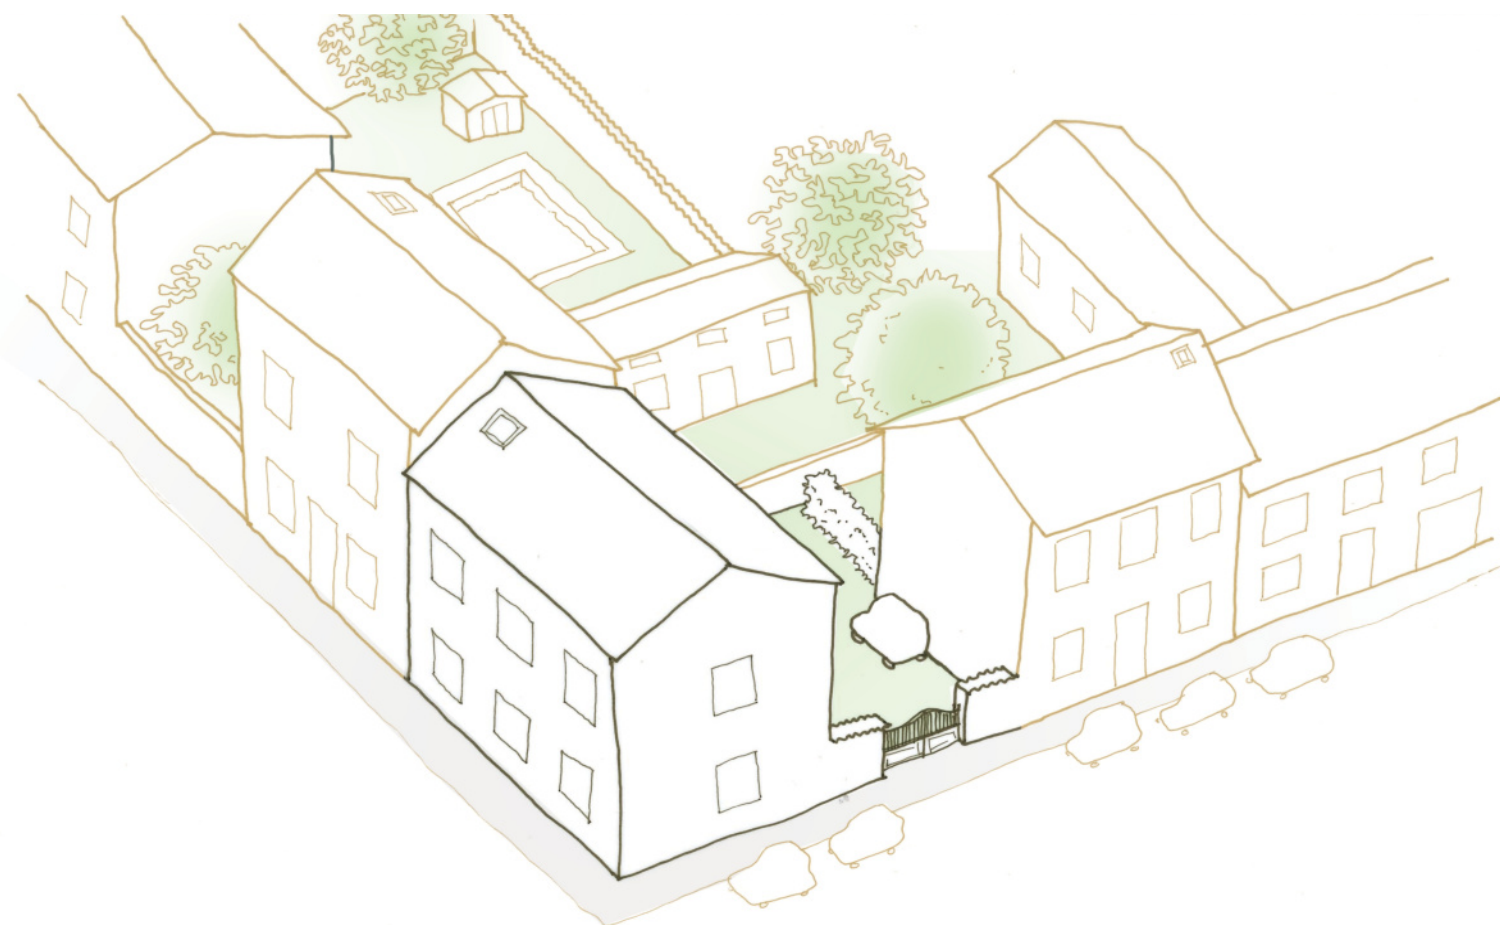

Modélisation numérique

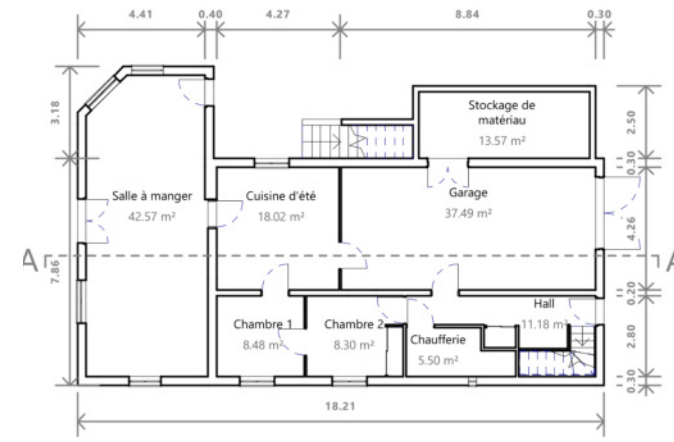



Plan du RDC existant ech. 1/200

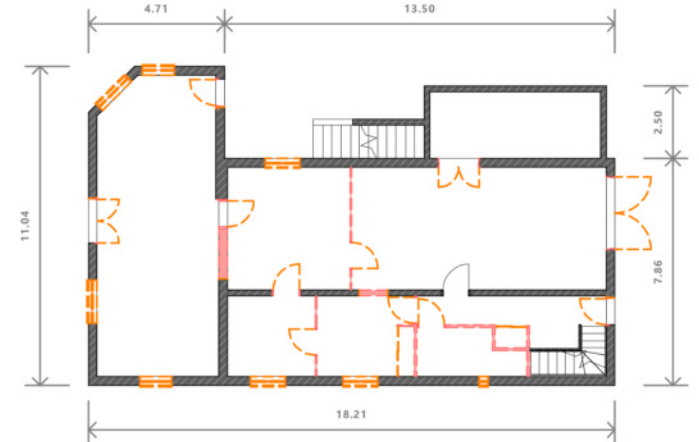

Plan de démolition du RDC ech. 1/200



Plan du RDC rénovation ech. 1/200

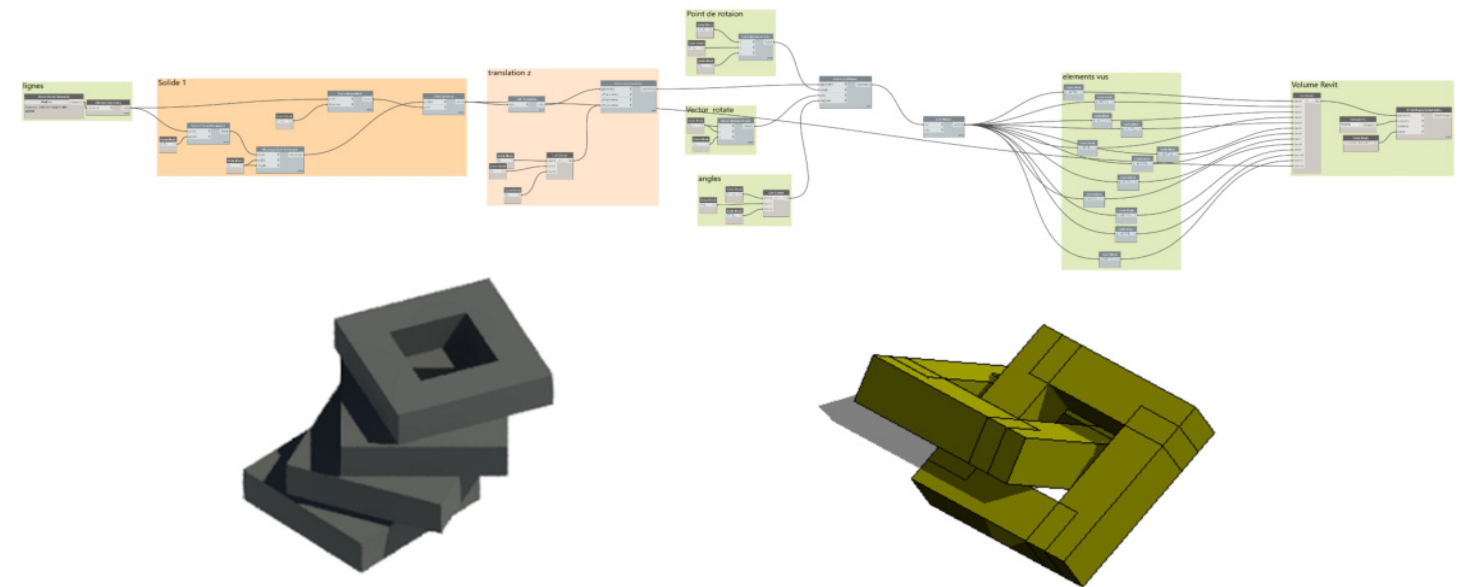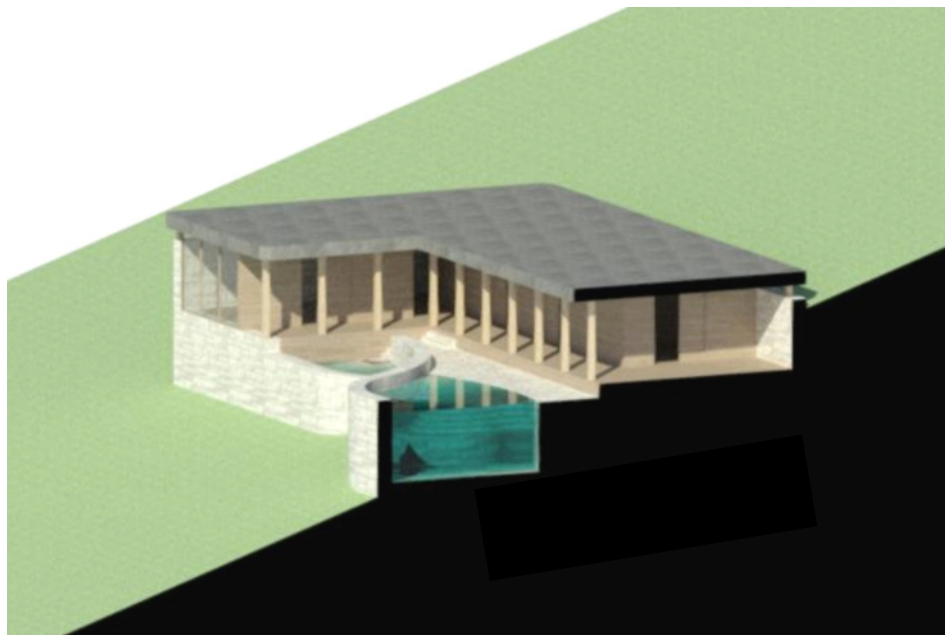

- ✓ Réaliser des plans techniques : 2D, 3D, BIM
- ✓ Réaliser des vues axonométriques réalistes de synthèse

- ✓ Réaliser des maquettes numériques intégrant les phases de travaux
- ✓ Modéliser des volumes complexes avec des paramètres programmables



Ce jeu a été conçu par les étudiant.es du Master 2 du parcours “Architecture, Urbanisme, Etudes Politiques” de l’année 2023-2024 dans le cadre du séminaire (semestre 9) :

Thomas Armanet, Adrien Barbier, Nolwenn Biger, Céline Bodin, Edgar Boisset, Clara Errecade, Victoria Excoffon, Chloé Graziano, Alizé Hanson, Emma Léger, Etienne Masselot, Kawtar Morchadi, Emmanuelle Pilon.
Responsable pédagogique : Théa Manola

- ✓ Co-définir le principe, les éléments et les règles du jeu
- ✓ Définir le contenu des étapes du plateau et des cartes « Aléas »



- ✓ Exporter des vidéos de visite virtuelle de notre maquette numérique
- ✓ Réaliser le montage vidéo



Céline Bodin

Architecte D.E. et Urbaniste

+33 6



celine.bodin@protonmail.com



<https://celinebodin9.wixsite.com/architecte-urbaniste>

Tous les documents présentés ont été réalisés par Céline Bodin,
ou co-réalisés avec Céline Bodin lorsque cela est mentionné.
L'absence de légende a été choisie au profit de la lisibilité.