


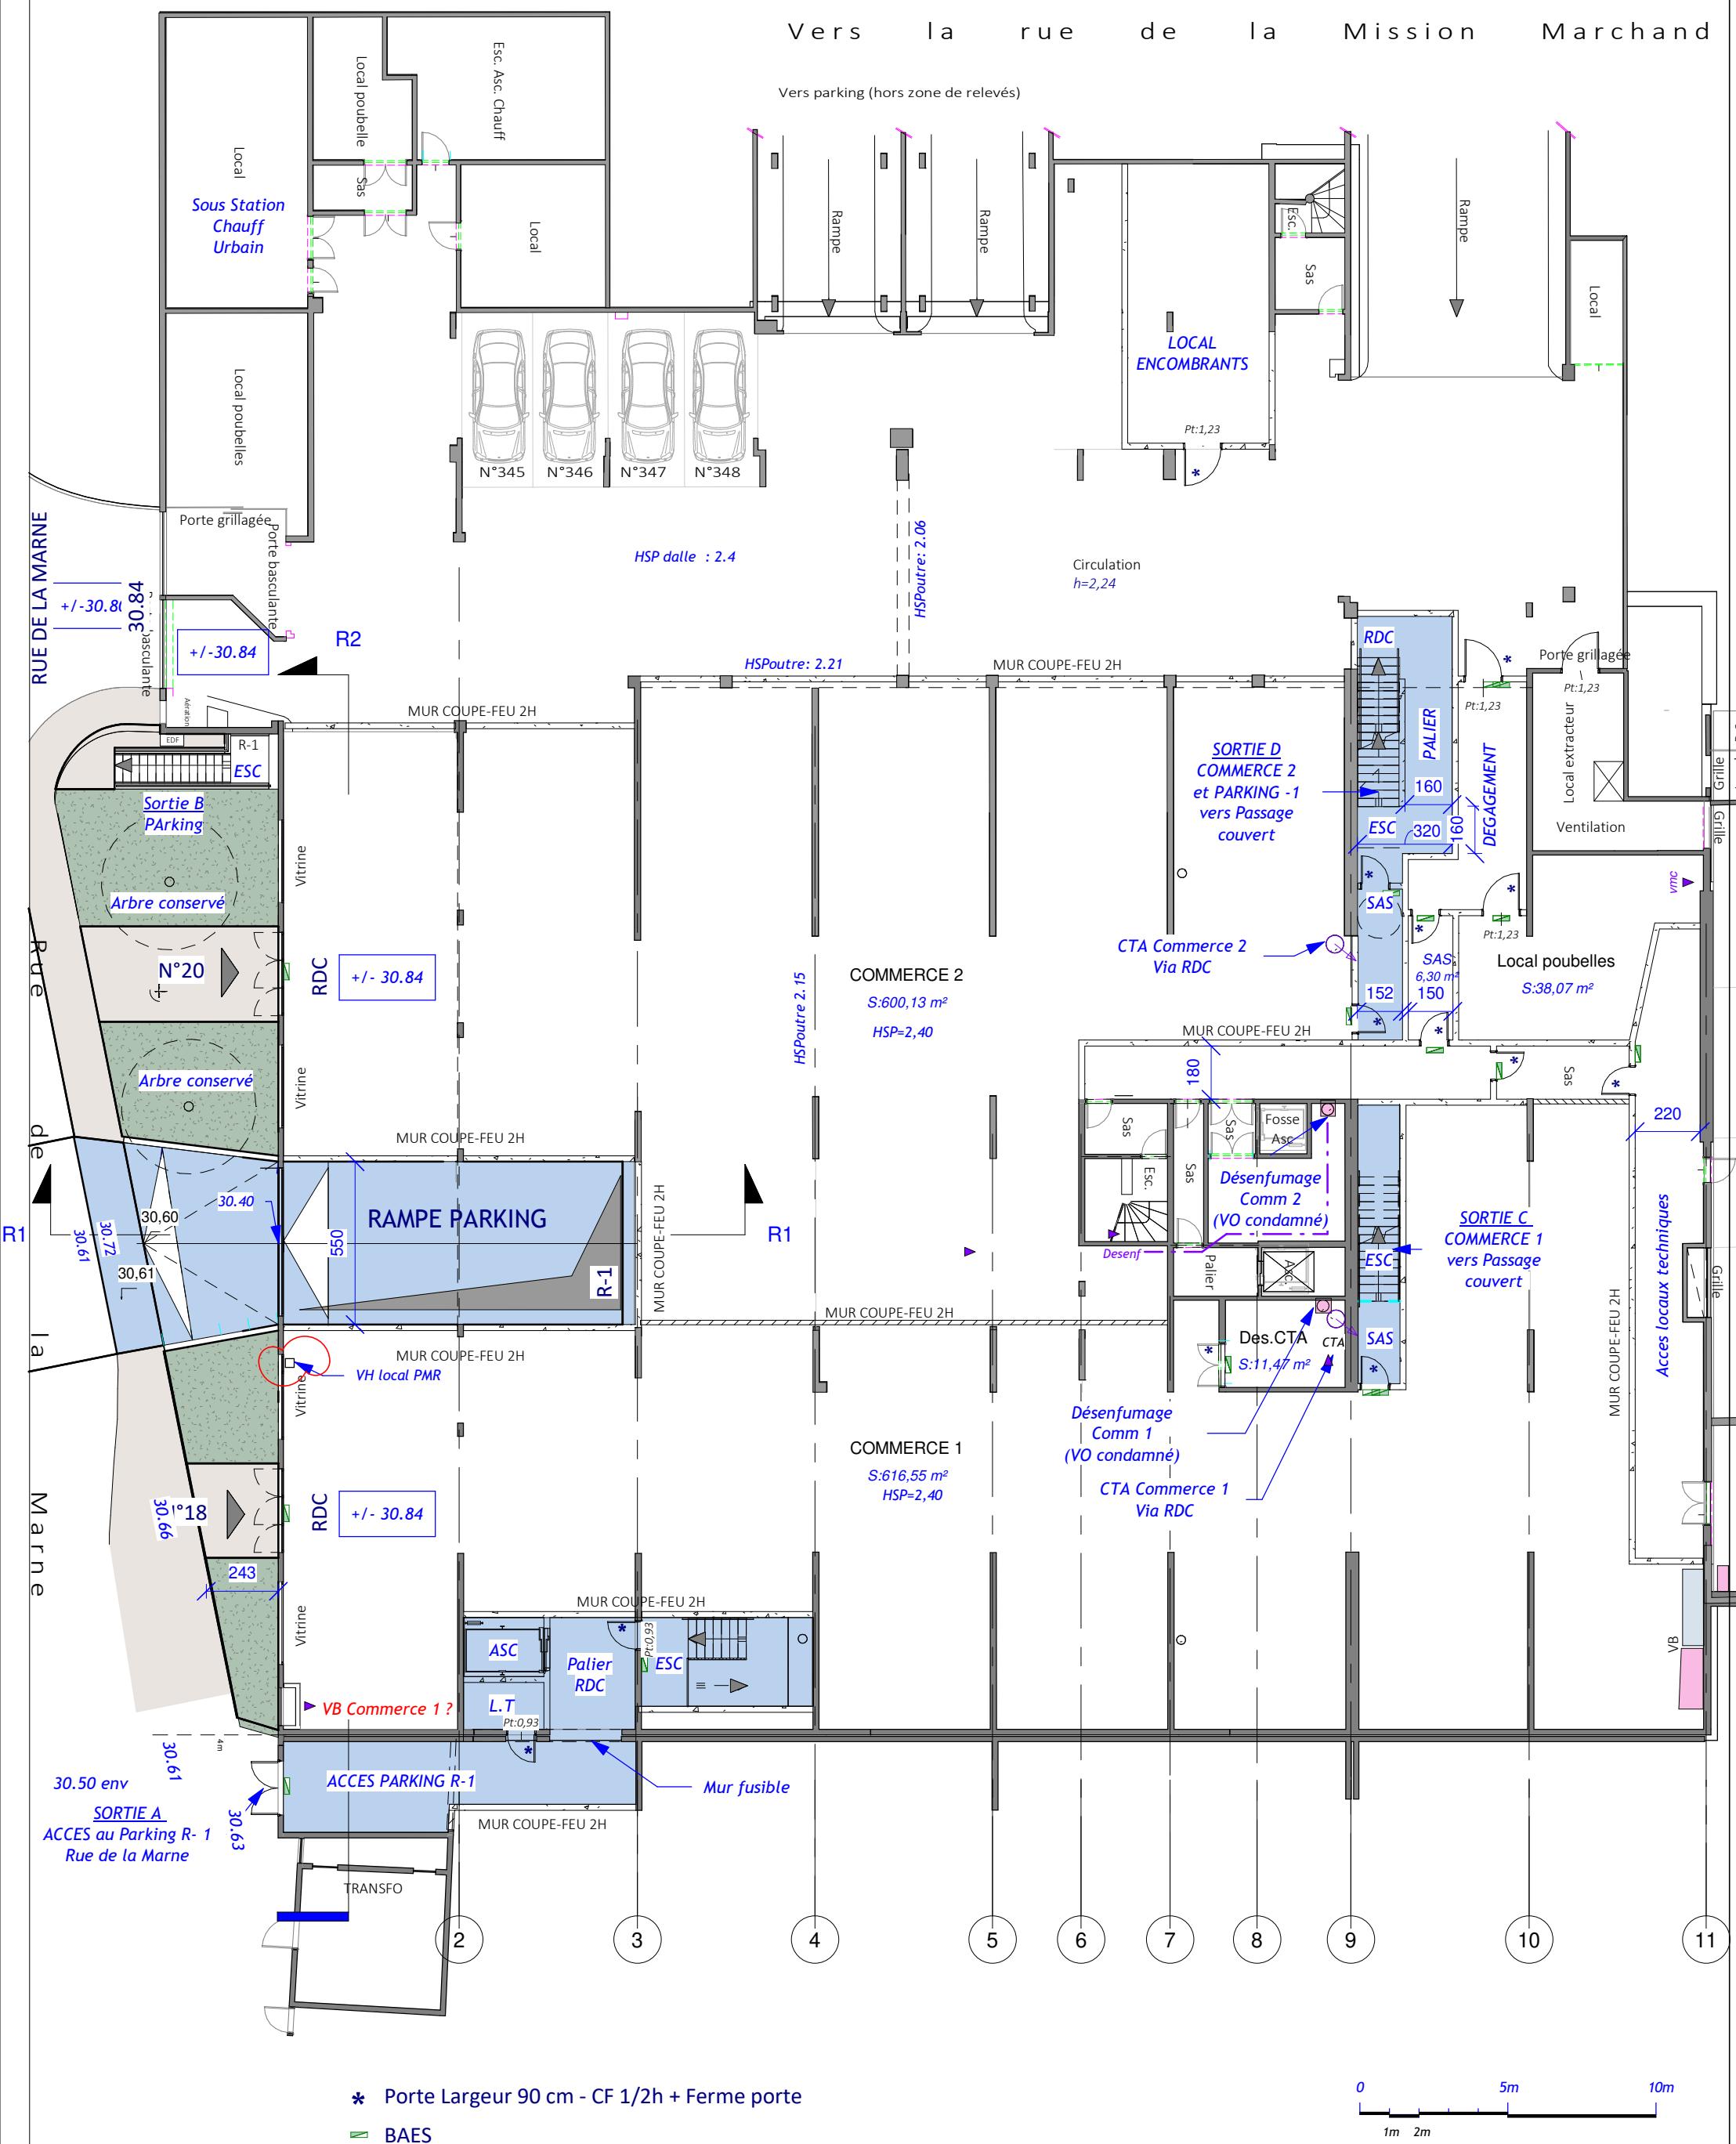


* Porte Largeur 90 cm - CF 1/2h + Ferme porte

BAES






Ces plans sommaires ne peuvent en aucun cas être directement utilisés pour réaliser la construction

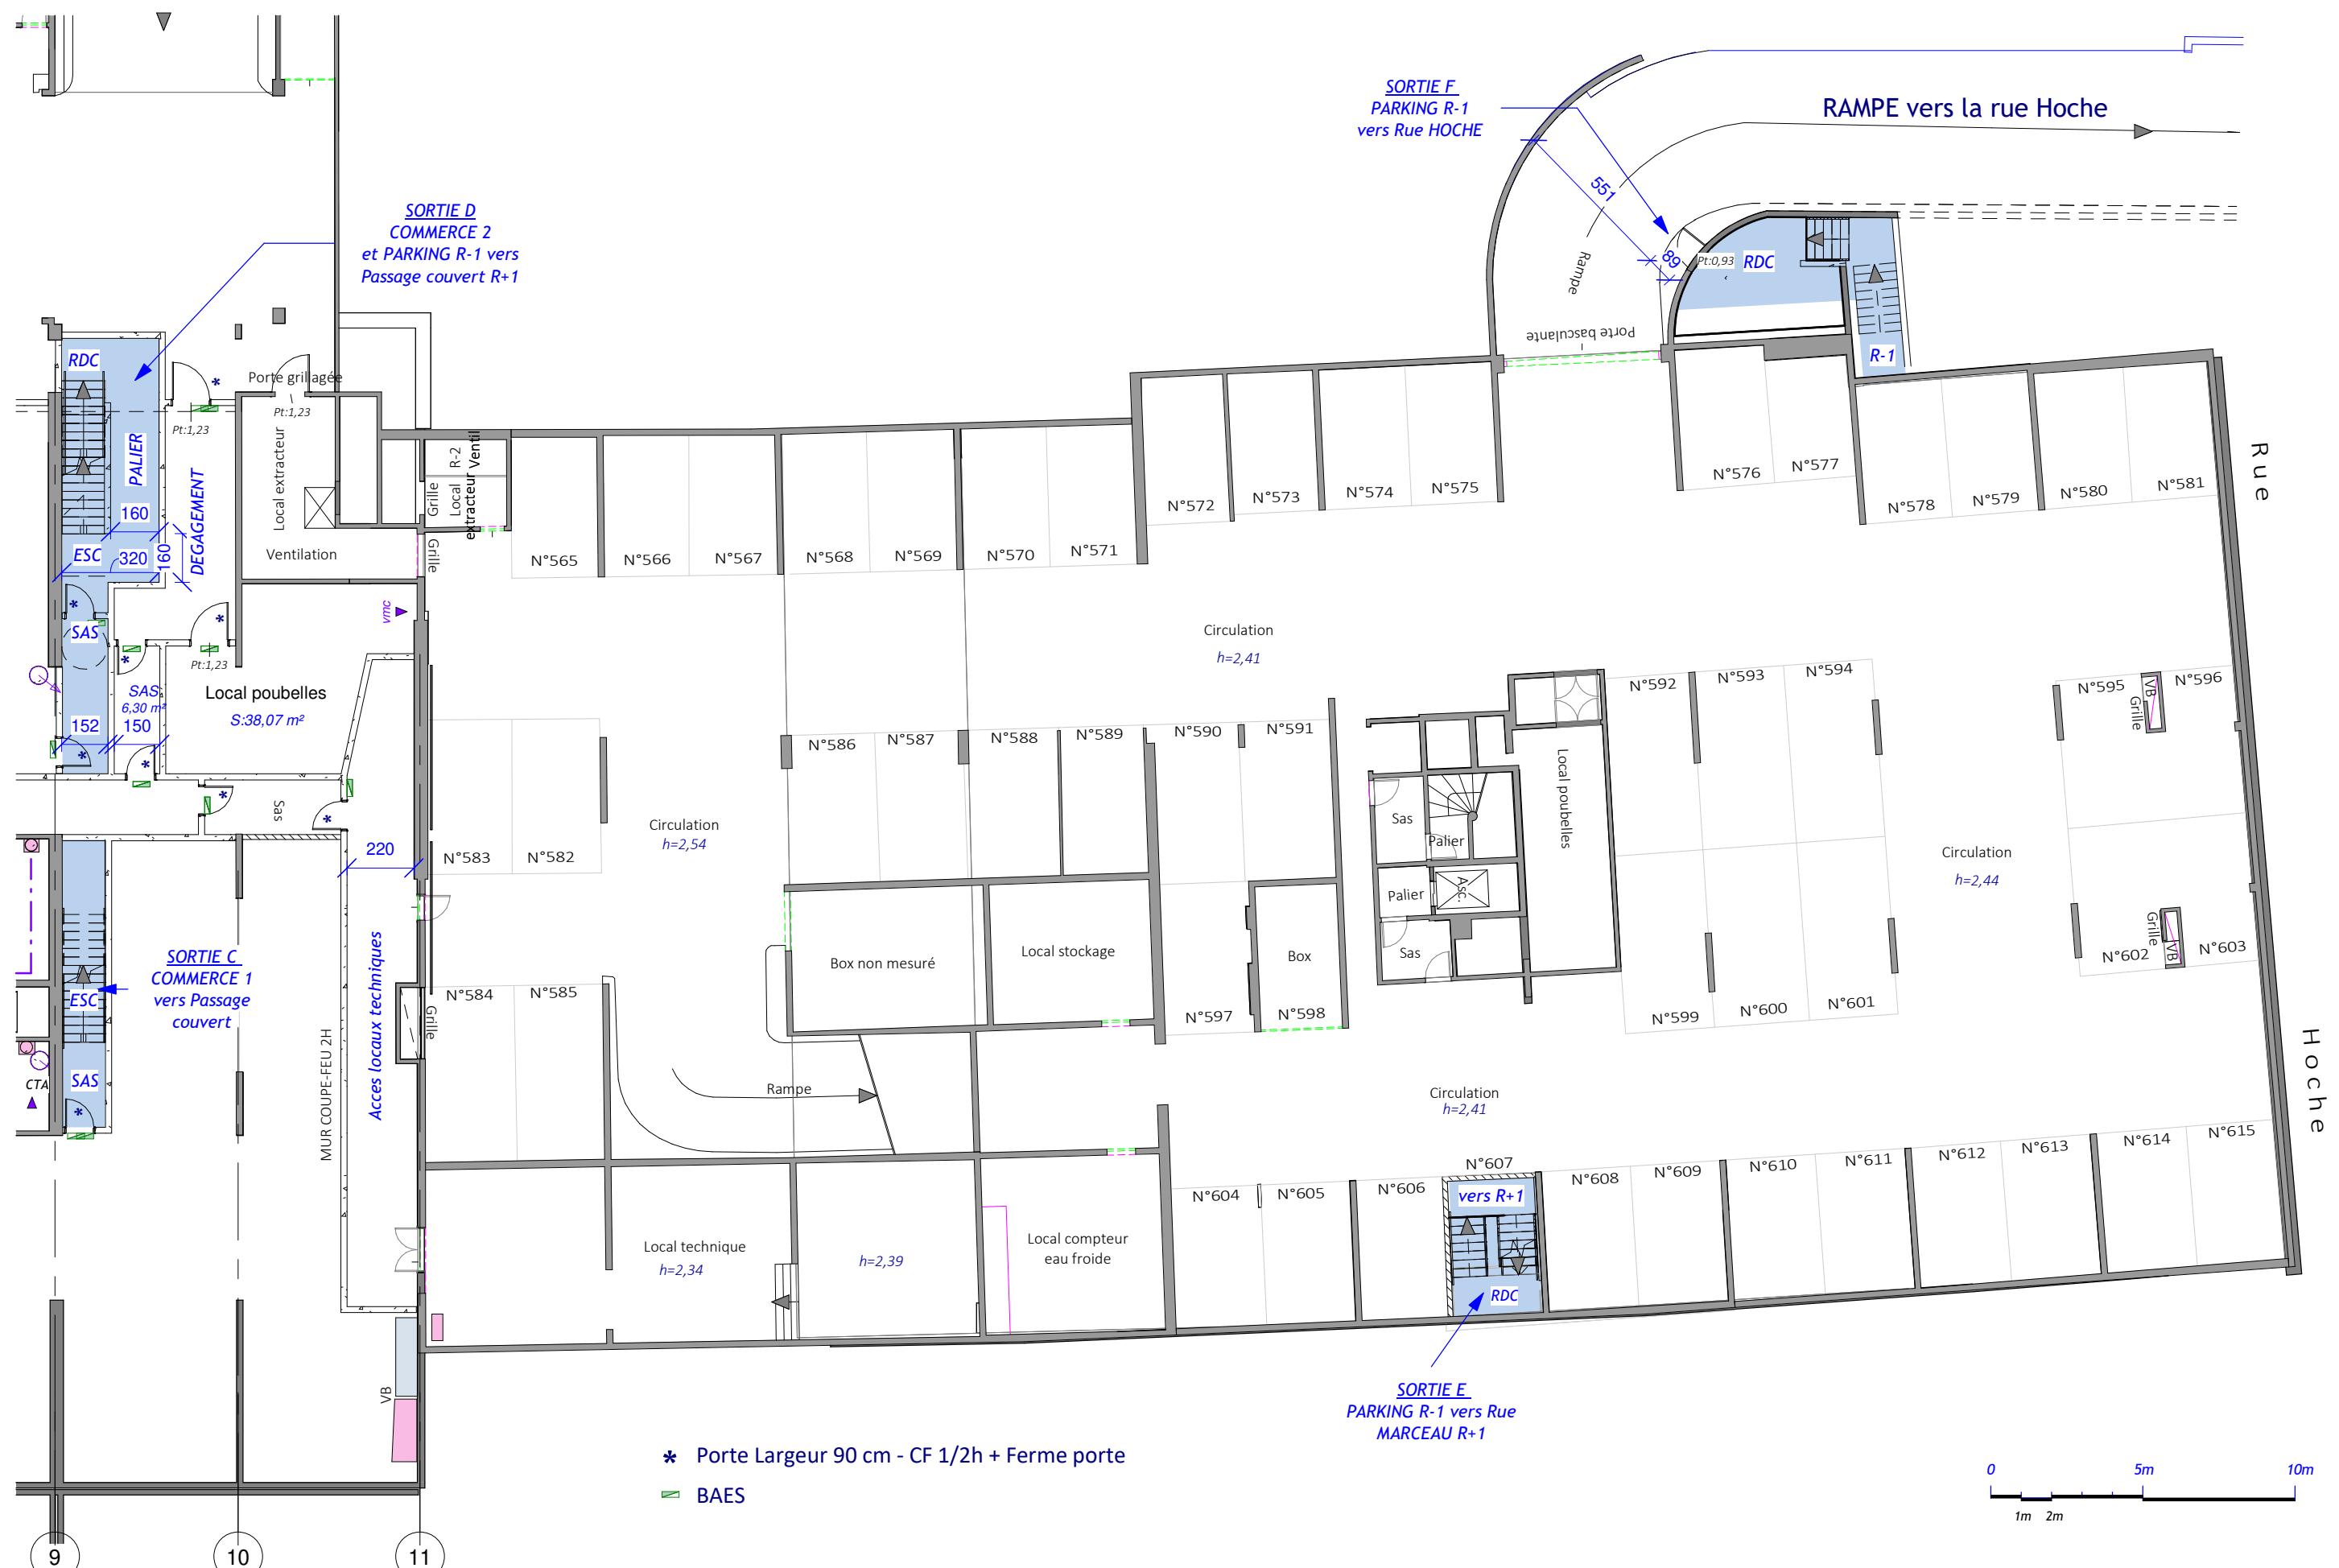

Ces plans sommaires ne peuvent en aucun cas être directement utilisés pour réaliser la construction

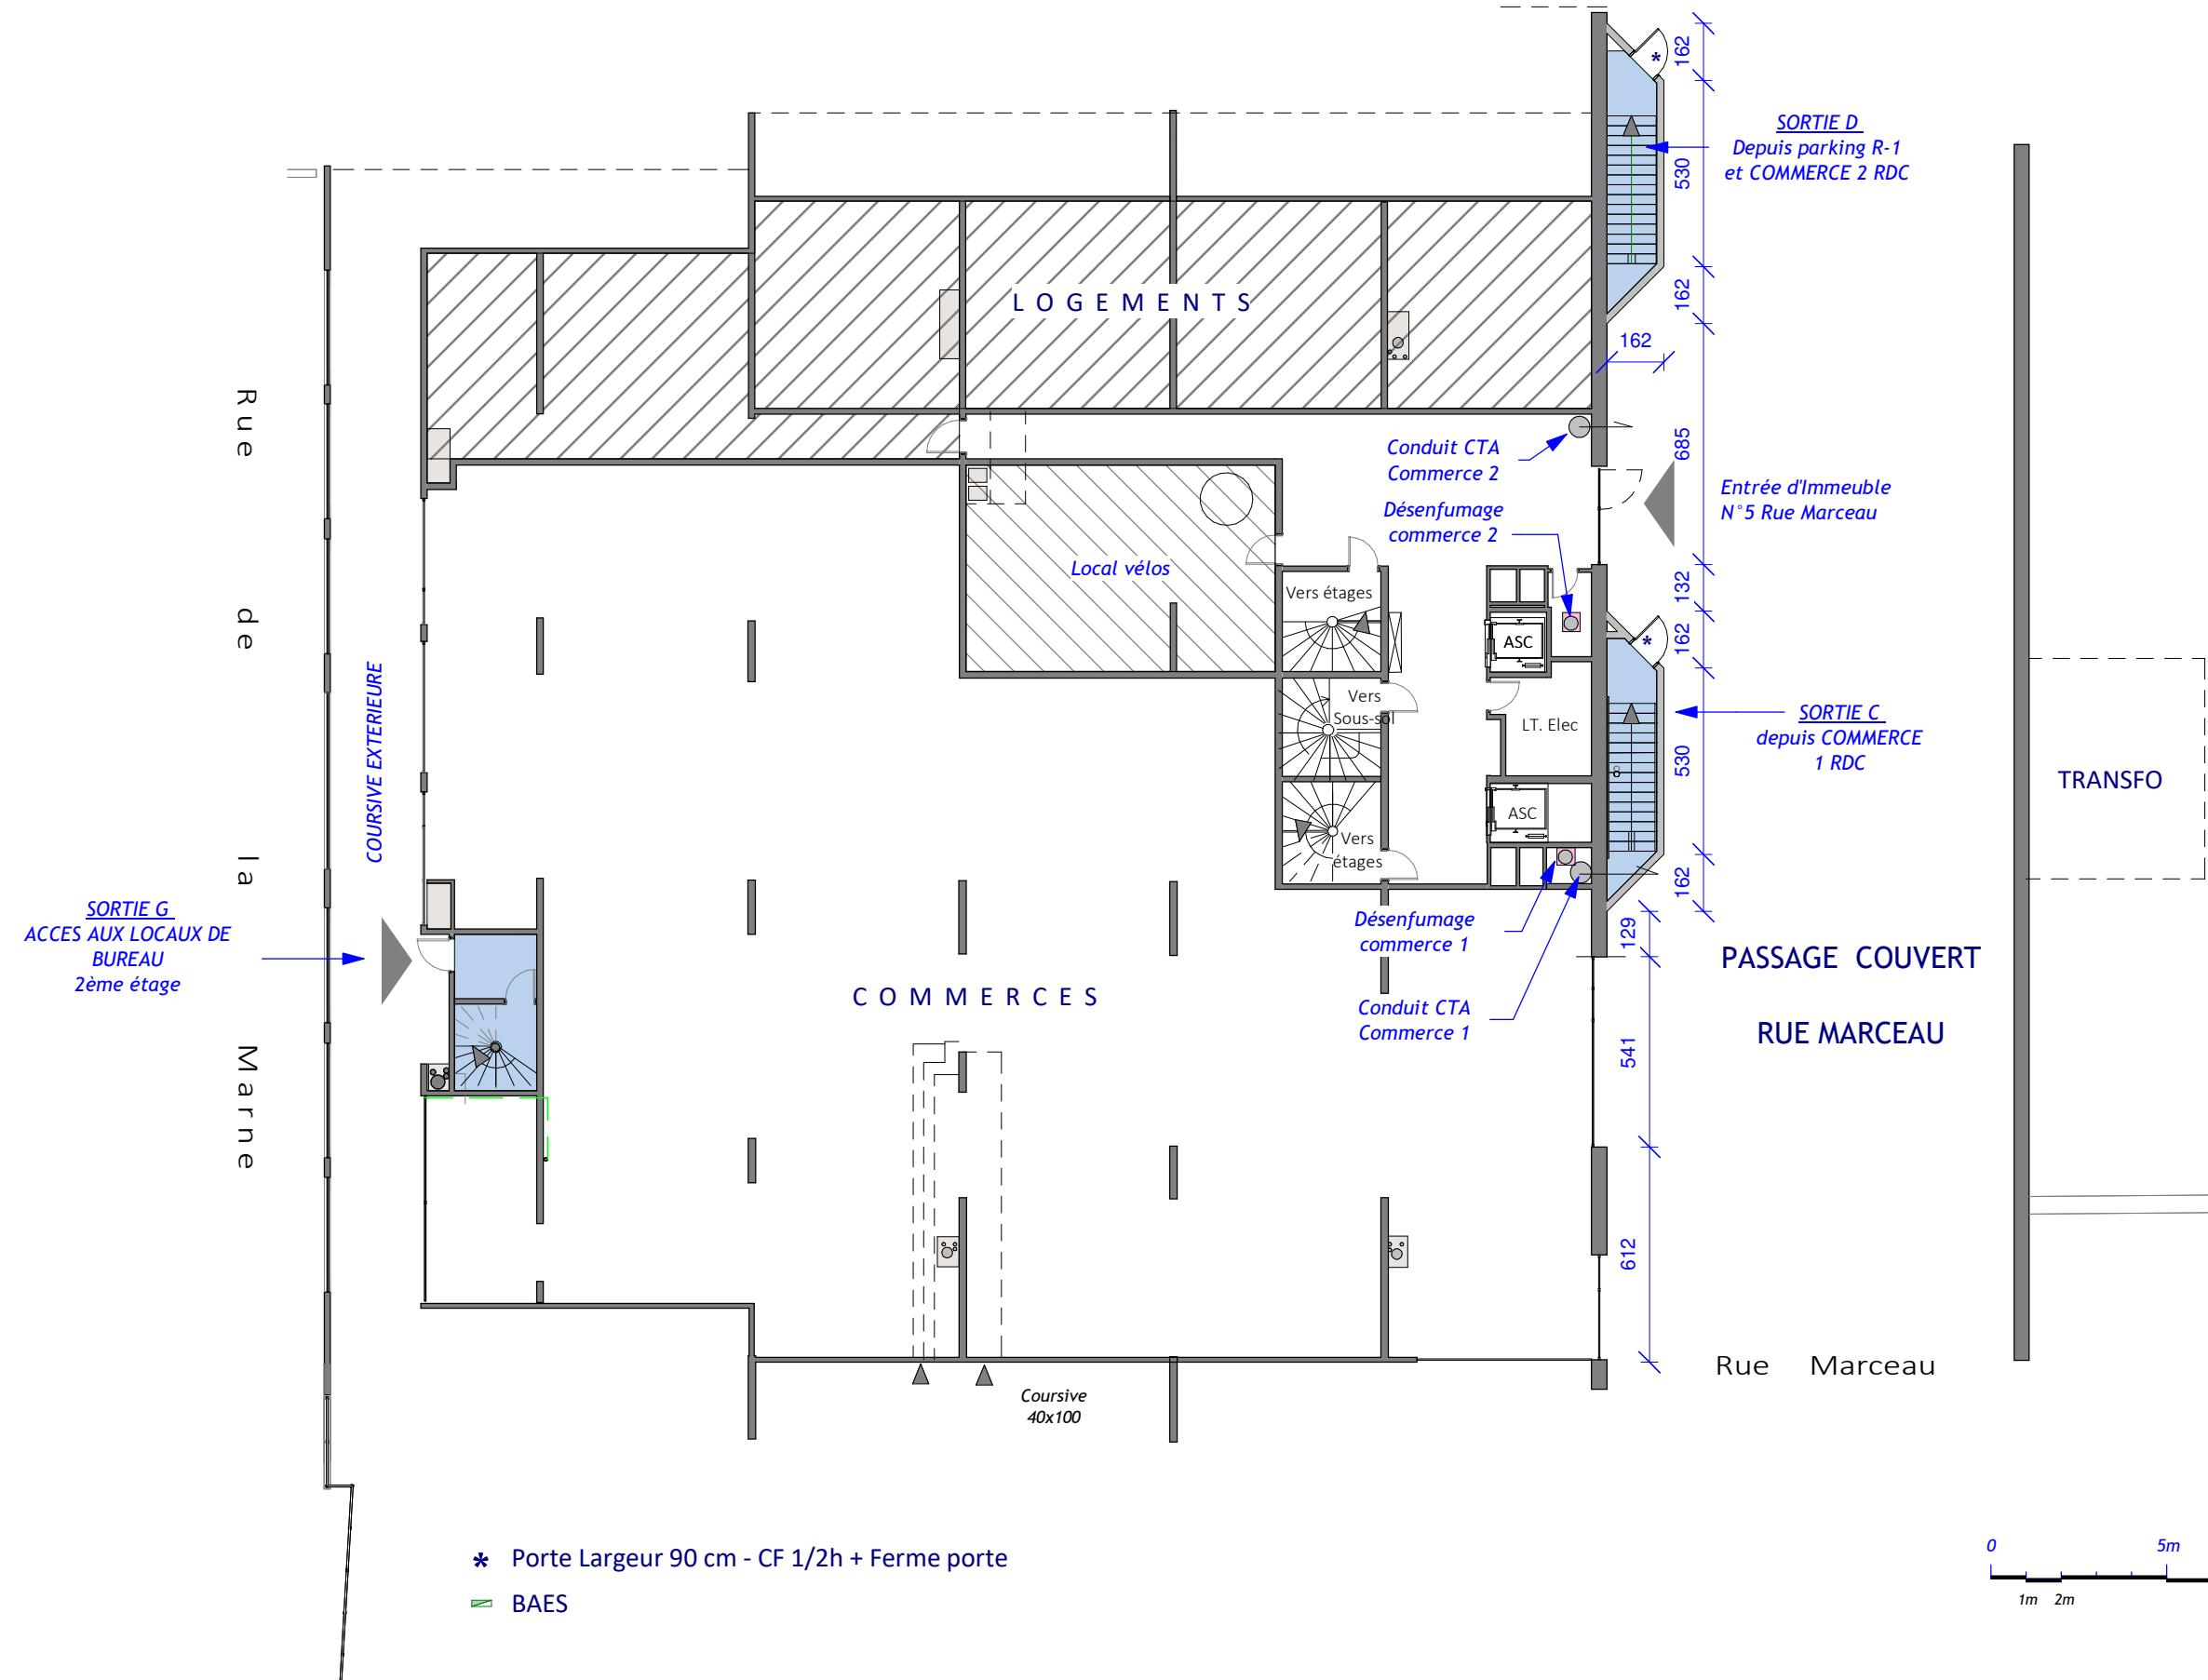

Ces plans sommaires ne peuvent en aucun cas être directement utilisés pour réaliser la construction



* Porte Coupe Feu 1/2h + Ferme por



SORTIE G
ACCES coursive extérieure
Rue de la Marne

| Type de pièce | Surface |
|-------------------|-----------------------|
| <i>Open Space</i> | 157,56 m ² |
| <i>Réunion 2</i> | 29,34 m ² |
| <i>Bur 4</i> | 9,71 m ² |
| <i>SAN. H</i> | 6,01 m ² |
| <i>SAN. Hd</i> | 4,57 m ² |
| <i>Reunion 3</i> | 15,11 m ² |
| <i>Reunion 1</i> | 48,69 m ² |
| <i>Bur 3</i> | 8,15 m ² |

| Type de pièce | Surface |
|---------------|----------------------|
| Bur 2 | 7,62 m ² |
| Local Techn. | 8,32 m ² |
| Bur 1 | 7,68 m ² |
| Bur 5 | 9,71 m ² |
| Bur 6 | 9,71 m ² |
| Bur 7 | 9,57 m ² |
| Coin repas | 16,17 m ² |
| Cuisine | 7,30 m ² |

| | |
|-------------------|-----------------------|
| Type de pièce | Surface |
| CTA | 7,05 m ² |
| SAN. F | 7,36 m ² |
| Accueil | 12,85 m ² |
| Dégagement | 16,01 m ² |
| HALL | 26,75 m ² |
| Total général: 21 | 425,25 m ² |

Ces plans sommaires ne peuvent en aucun cas être directement utilisés pour réaliser la construction