

Manoir de la Chaslerie

La Chaslerie
3490, route de Lonlay
La Haute-Chapelle
61700 - DOMFRONT EN POIRAIE

Maître d'ouvrage :

M. Pierre-Paul FOURCADE
La Chaslerie
3490, route de Lonlay
La Haute-Chapelle
61700 - DOMFRONT EN POIRAIE




RELEVE
- Aile Ouest -
Plan de Comble

Mars 2024

Ech : 1/100^e



Atelier PAQUIN architecte DPLG
Architecte du Patrimoine DSA Chaillot

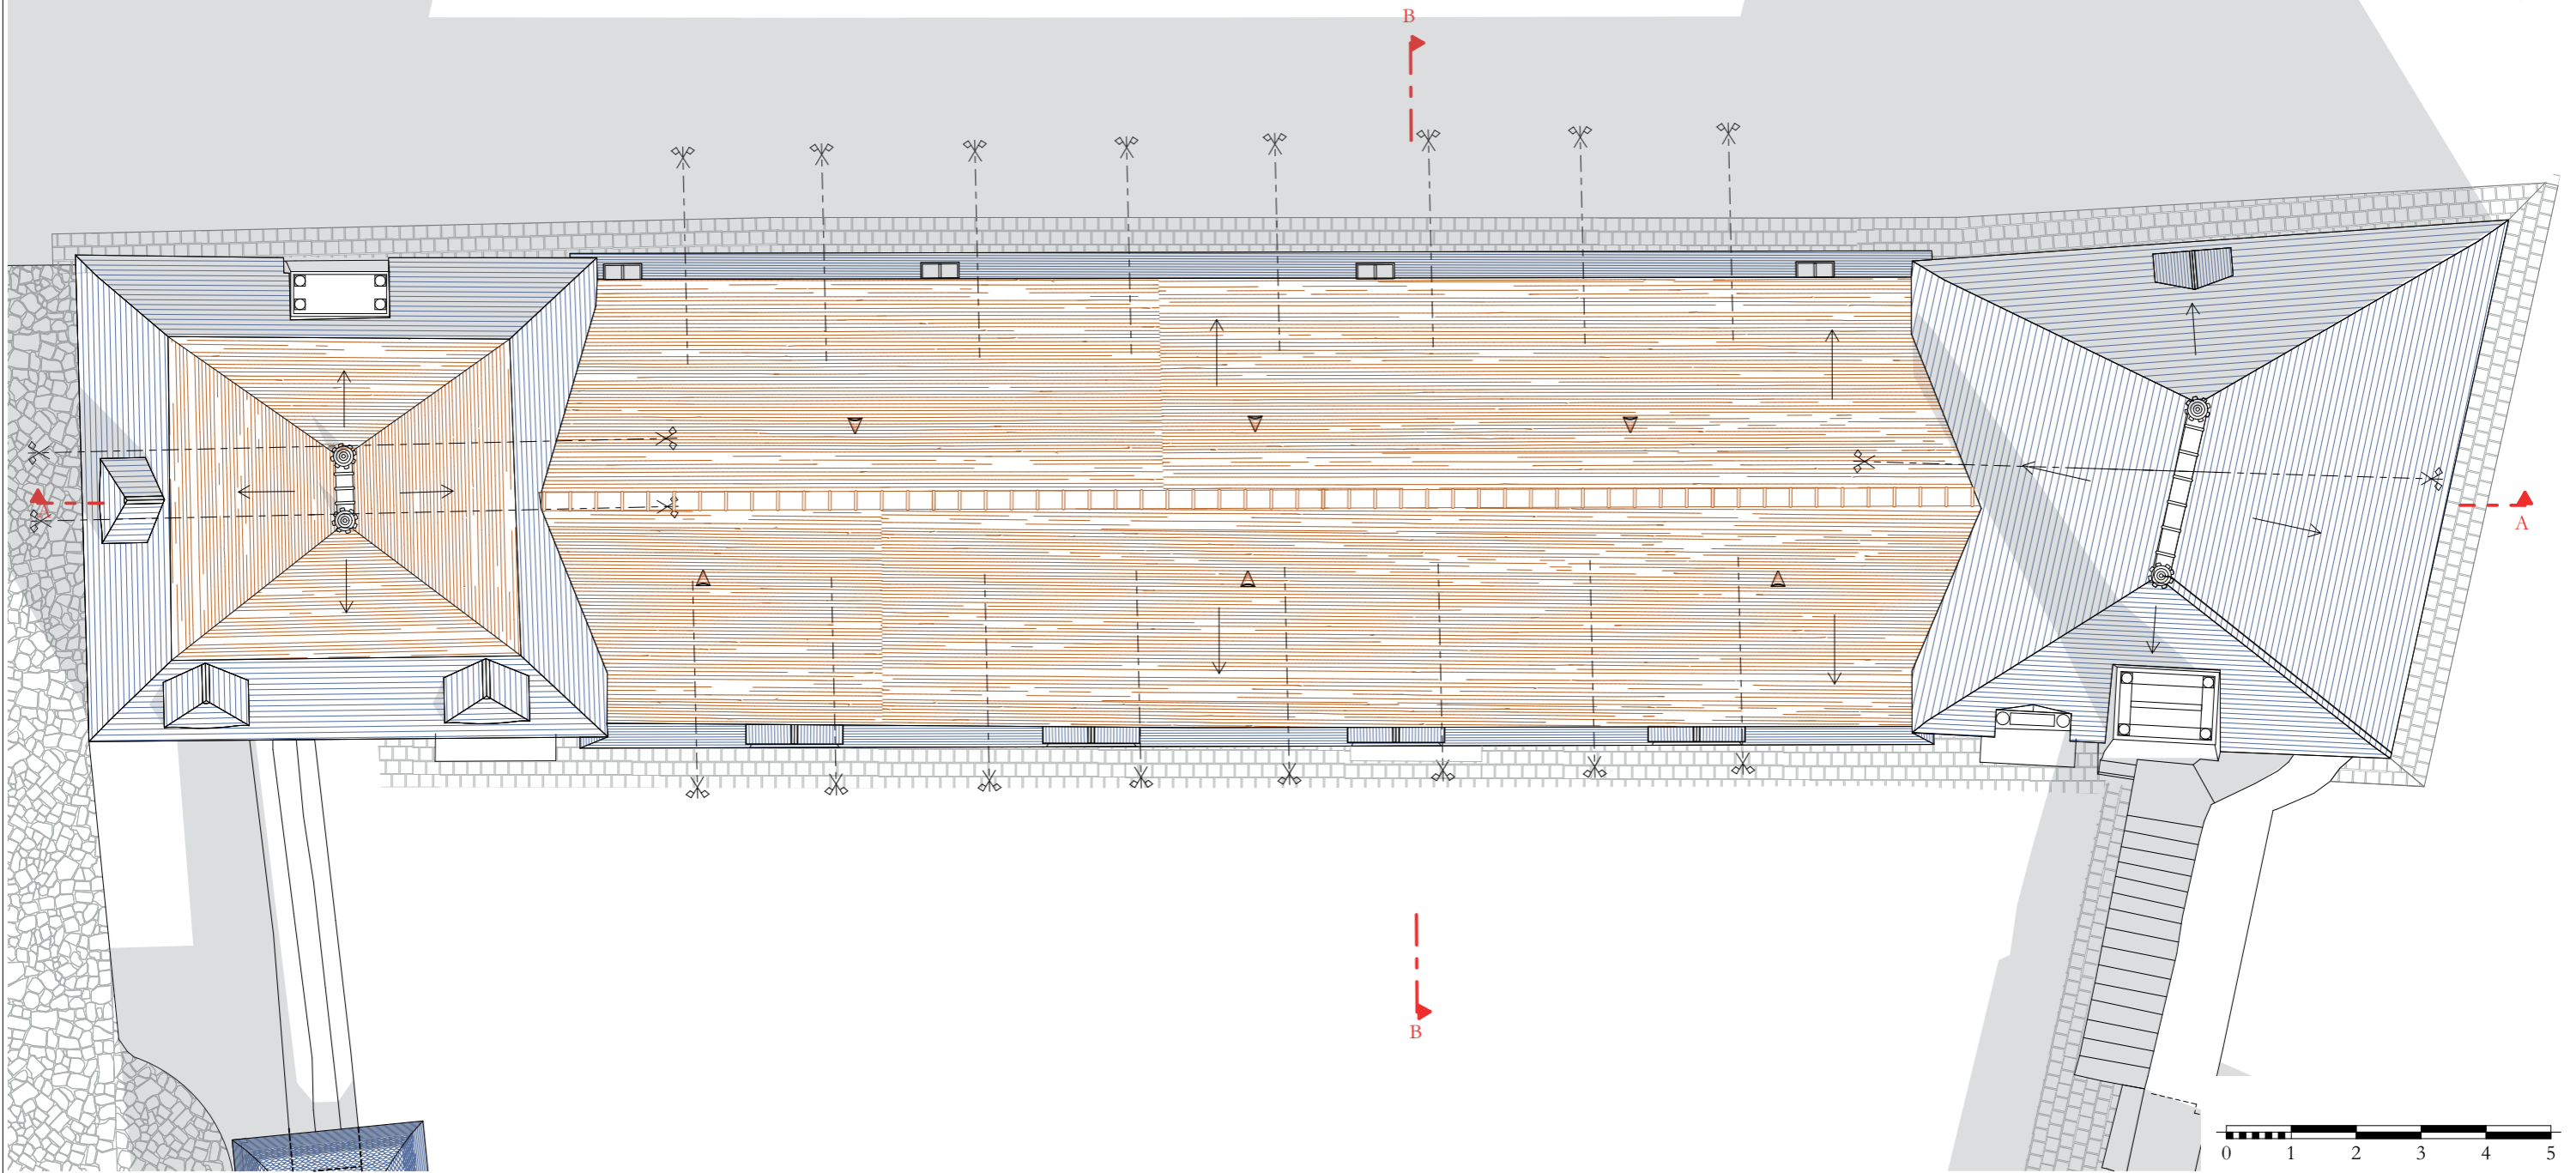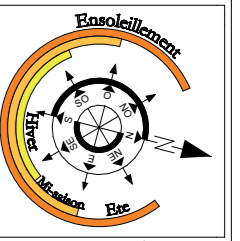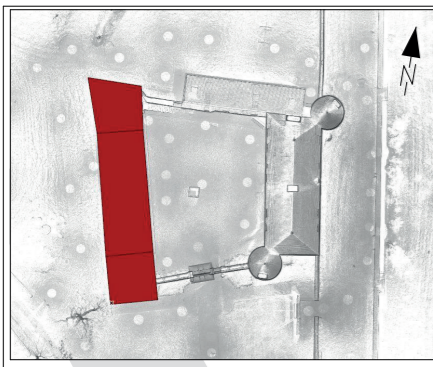

Manoir de la Chaslerie

La Chaslerie
3490, route de Lonlay
La Haute-Chapelle
61700 - DOMFRONT EN POIRAIE

Maître d'ouvrage :

M. Pierre-Paul FOURCADE
La Chaslerie
3490, route de Lonlay
La Haute-Chapelle
61700 - DOMFRONT EN POIRAIE



RELEVE
- Aile Ouest -
Plan toiture



Mars 2024



Ech : 1/100^e

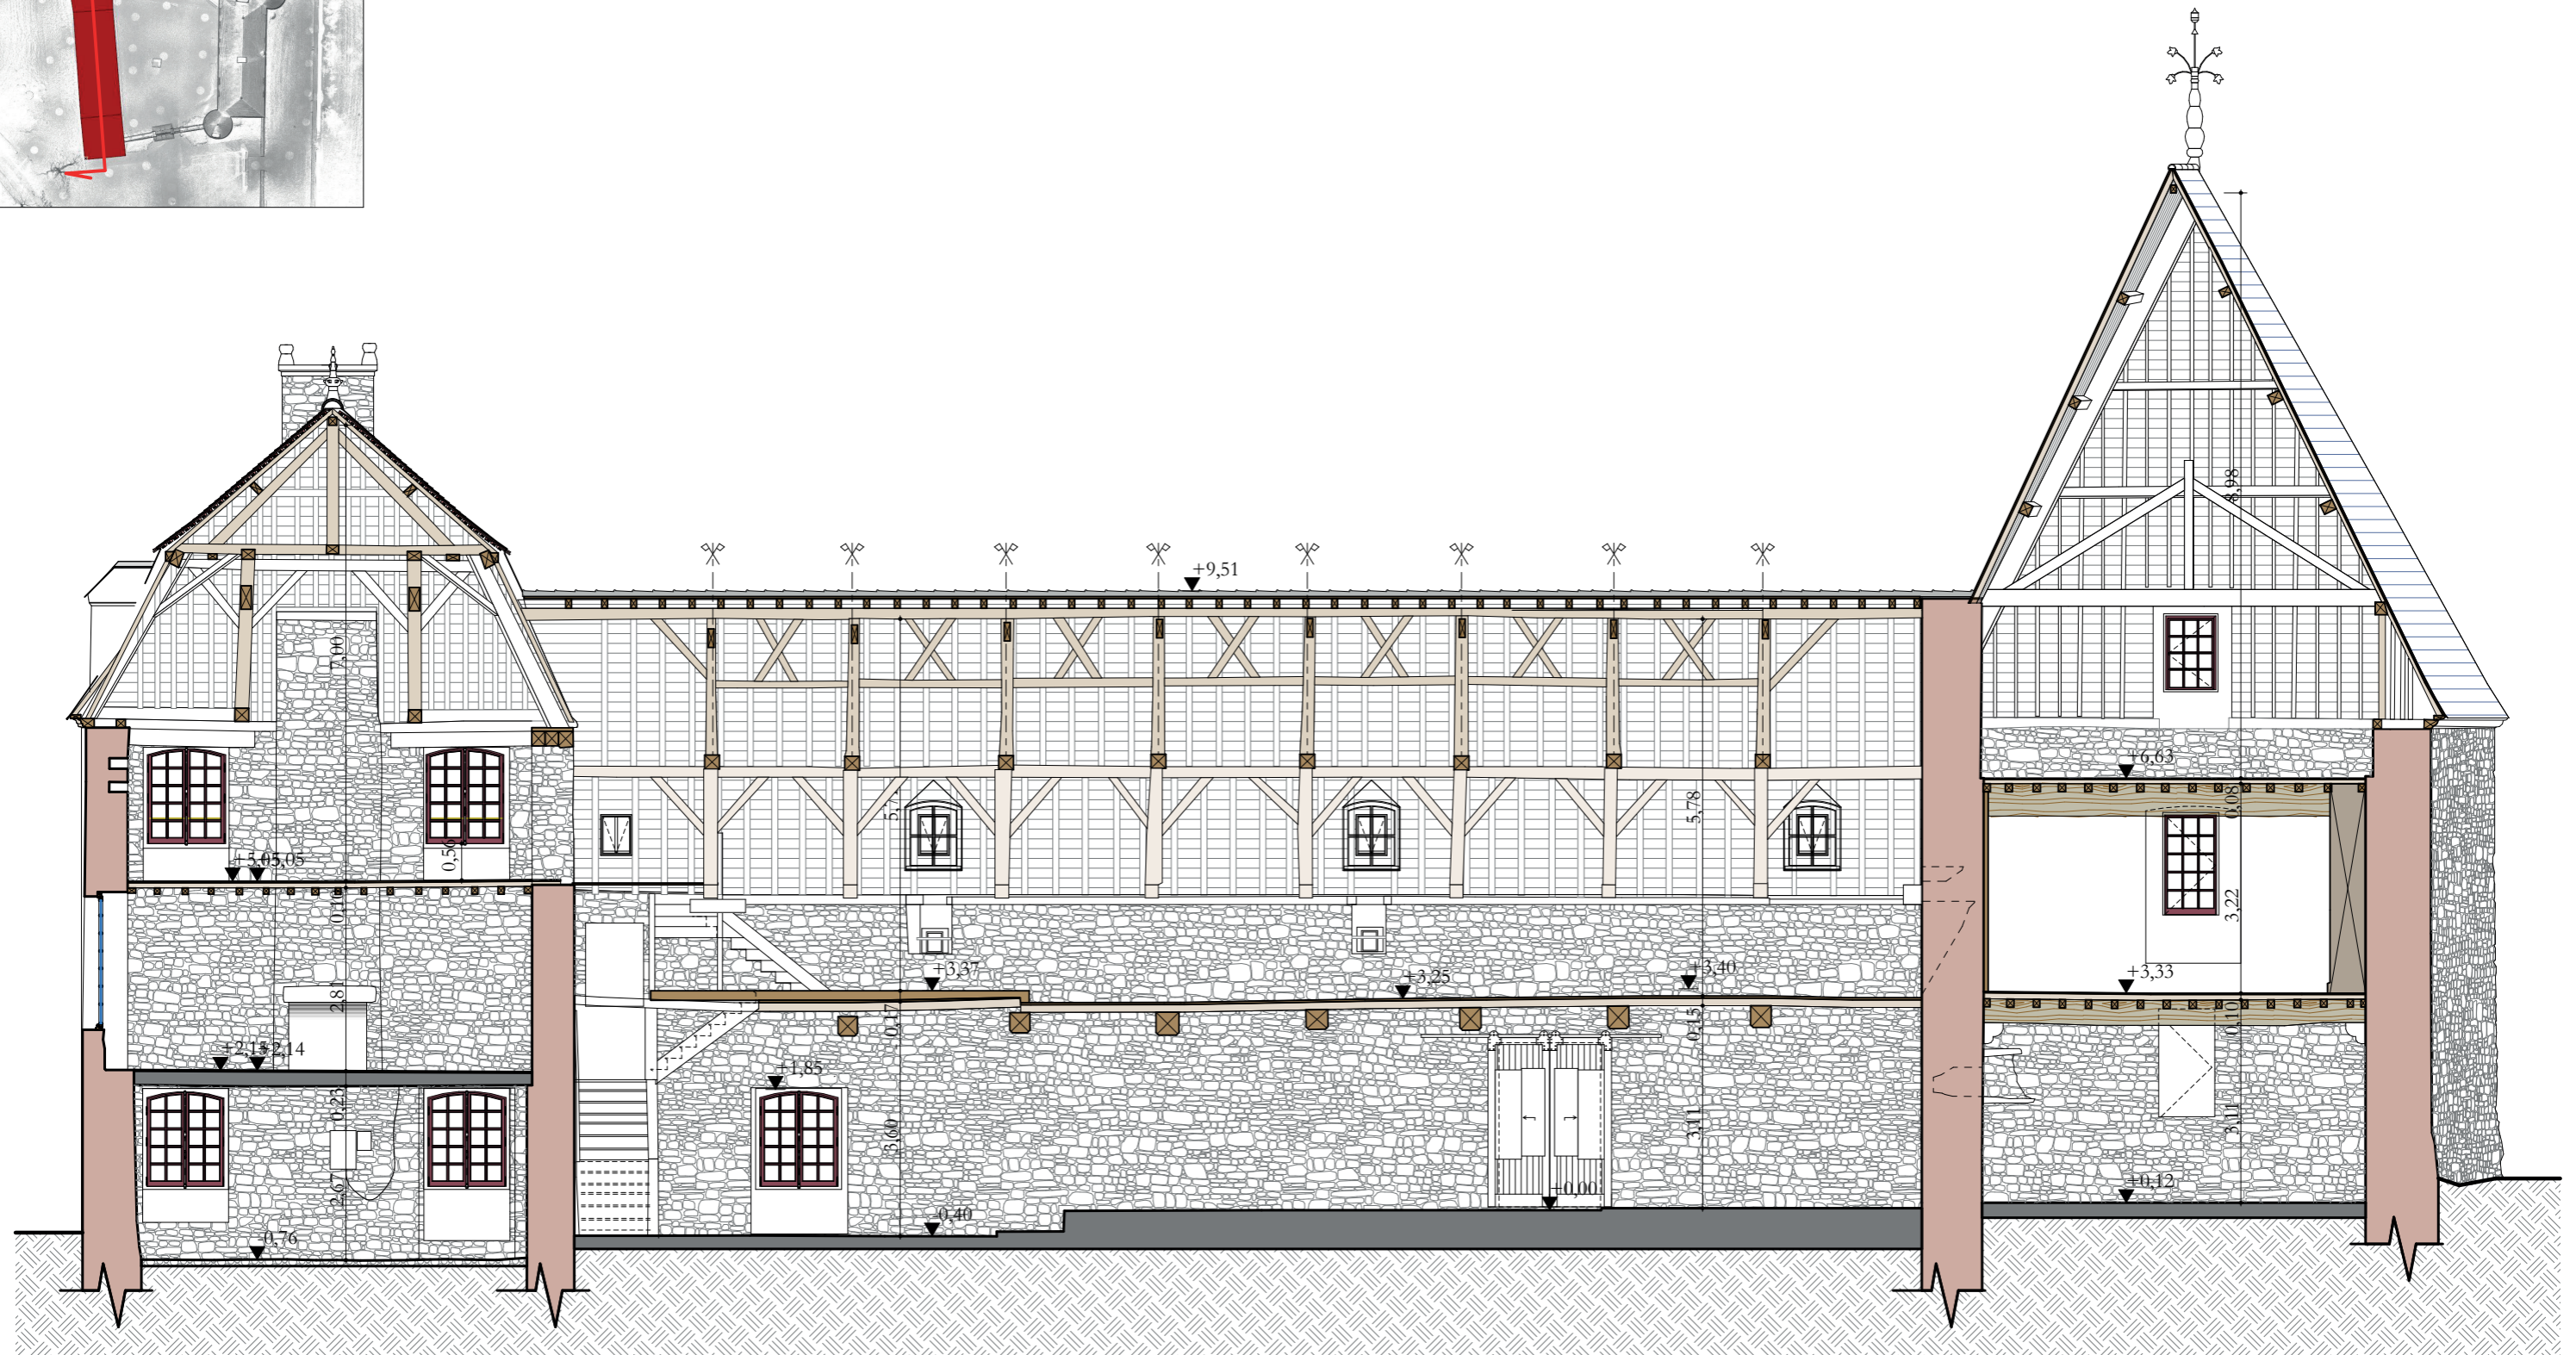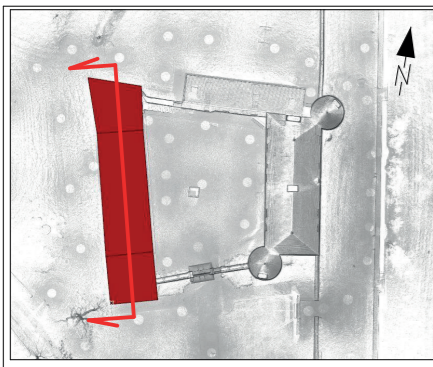

Atelier PAQUIN architecte DPLG
Architecte du Patrimoine DSA Chaillot



| | | | | |
|---|---|--|---|---|
| <p>Manoir de la Chaslerie La Chaslerie 3490, route de Lonlay La Haute-Chapelle 61700 - DOMFRONT EN POIRAIE</p> | <p>Maître d'ouvrage : M. Pierre-Paul FOURCADE La Chaslerie 3490, route de Lonlay La Haute-Chapelle 61700 - DOMFRONT EN POIRAIE</p> | <p>RELEVÉ - Aile Ouest - Coupe AA</p> | <p>Mars 2024</p> <p>Ech : 1/100^e</p> |   <p>Atelier PAQUIN architecte DPLG Architecte du Patrimoine DSA Chaillot</p> |
|---|---|--|---|---|

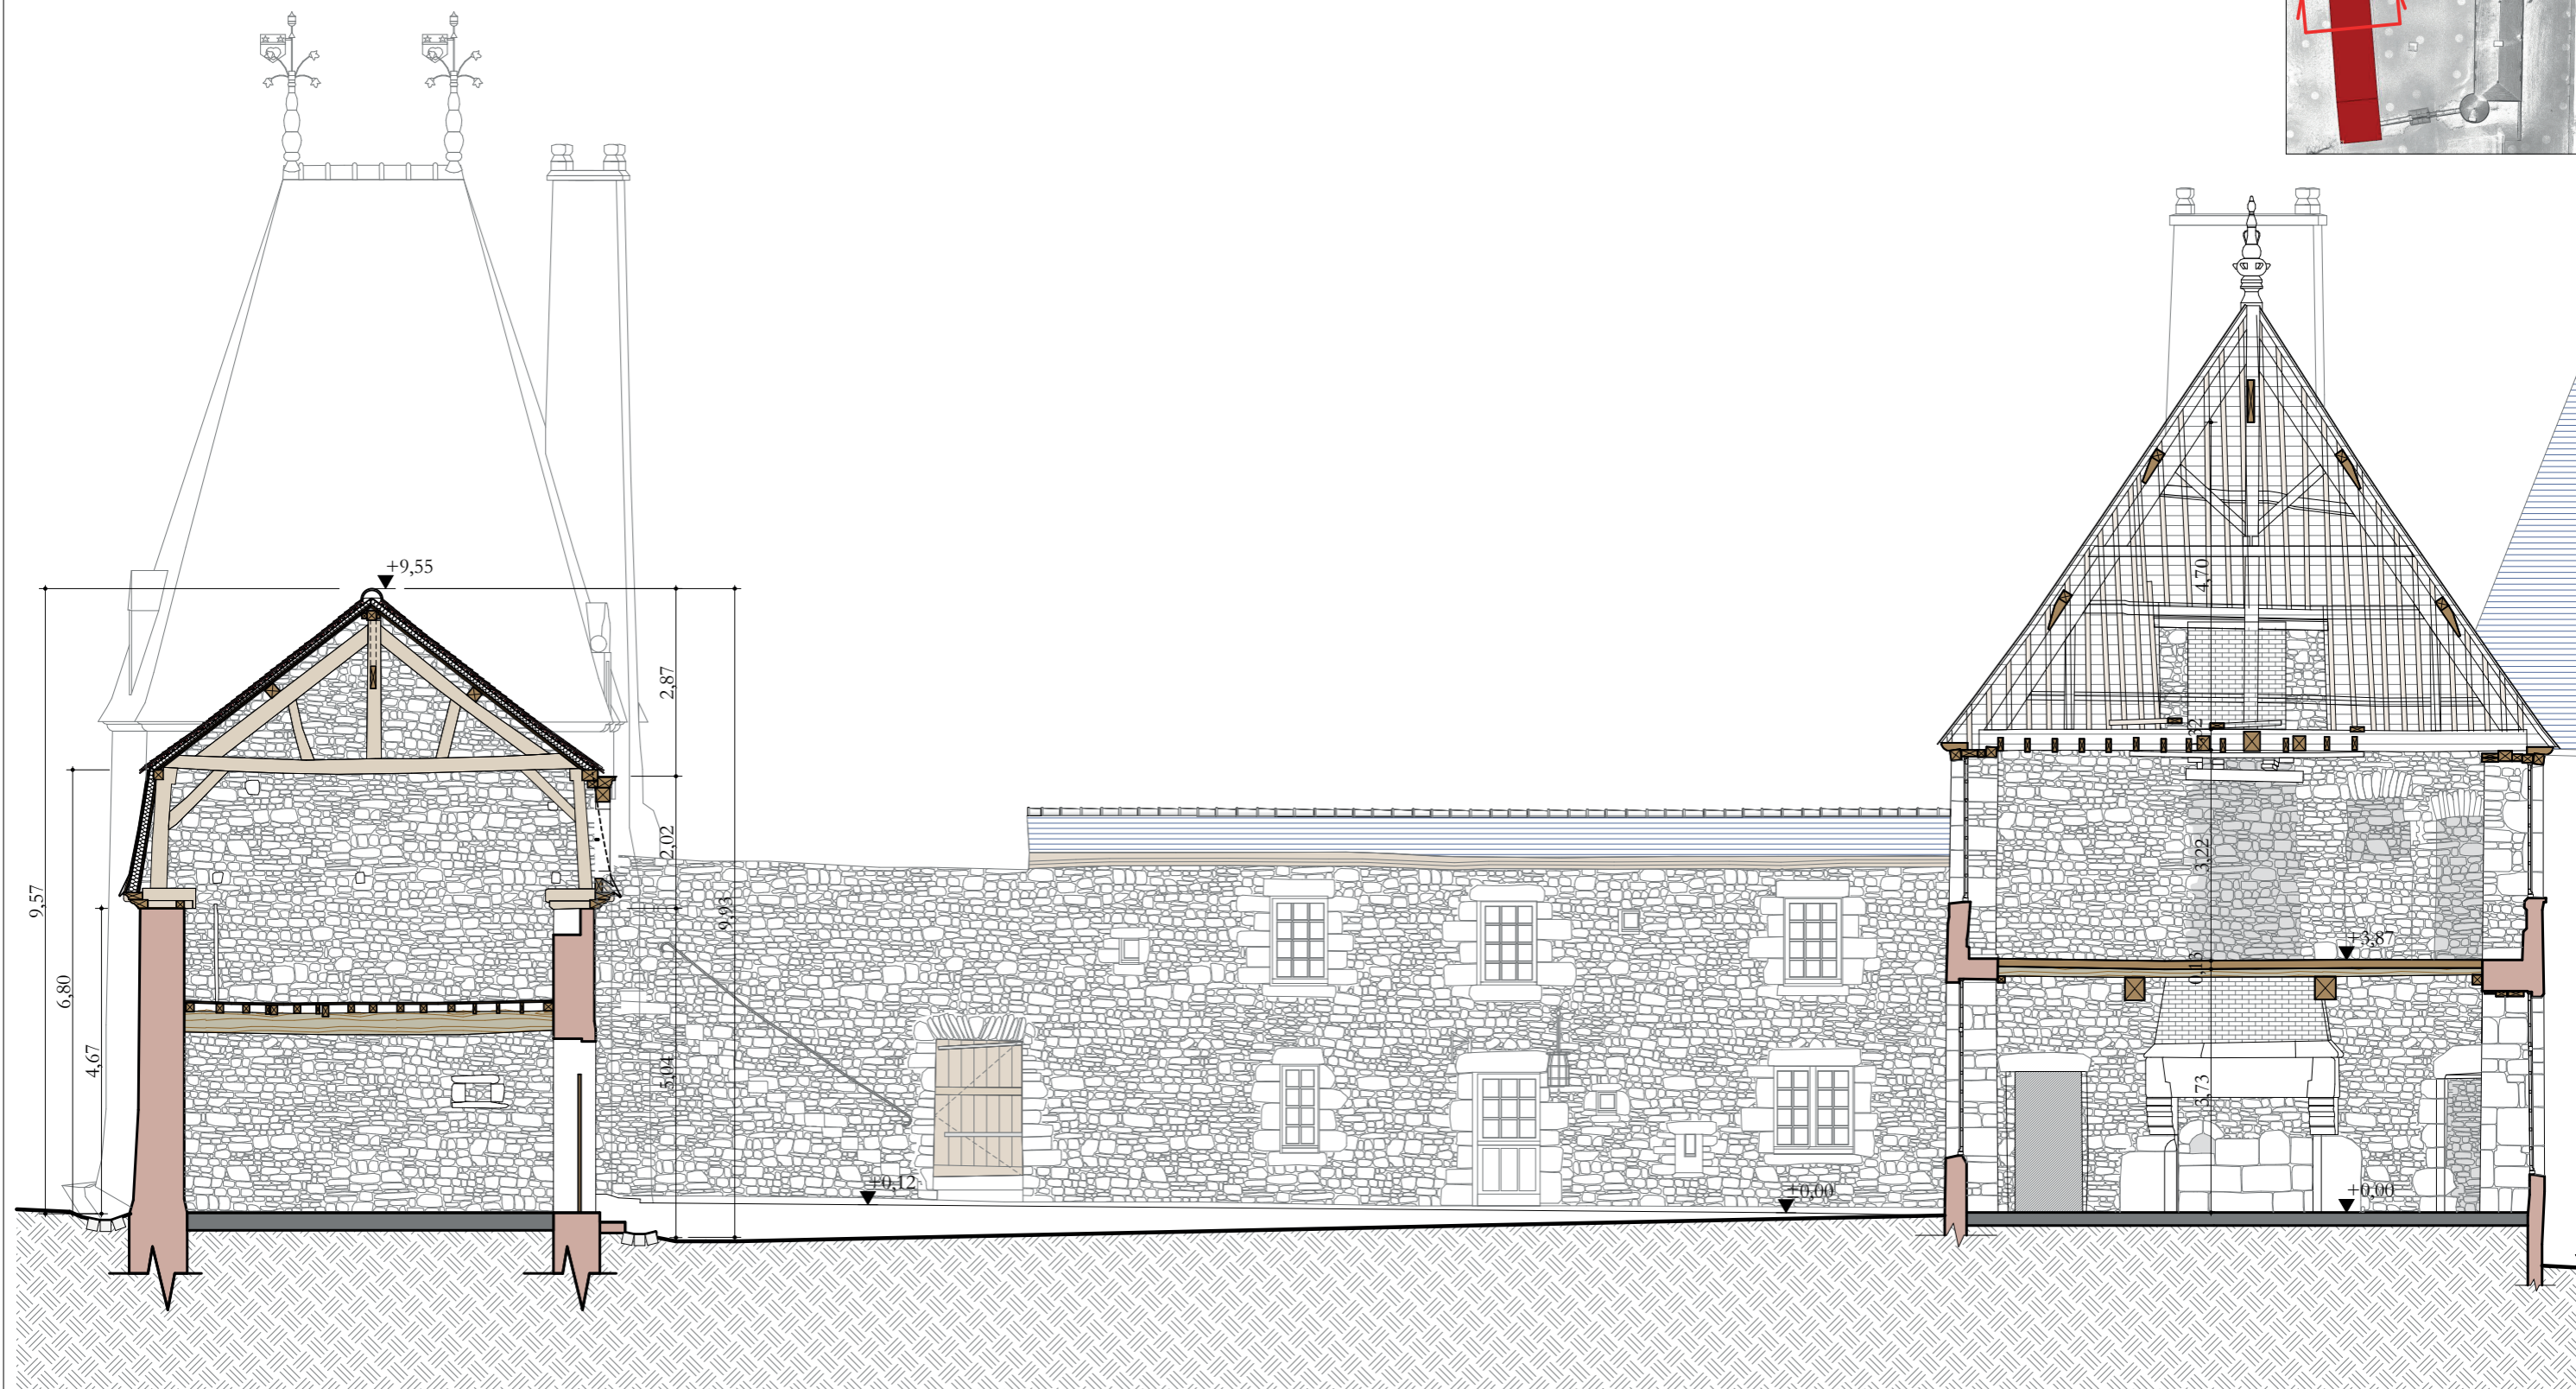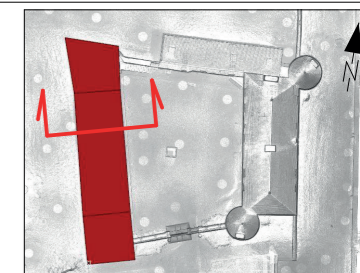

Manoir de la Chaslerie

La Chaslerie
3490, route de Lonlay
La Haute-Chapelle
61700 - DOMFRONT EN POIRAIE

Maître d'ouvrage :

M. Pierre-Paul FOURCADE
La Chaslerie
3490, route de Lonlay
La Haute-Chapelle
61700 - DOMFRONT EN POIRAIE

RELEVE
- Aile Ouest -
Coupe BB

Mars 2024

Ech : 1/100^e



Atelier PAQUIN architecte DPLG
Architecte du Patrimoine DSA Chaillot