















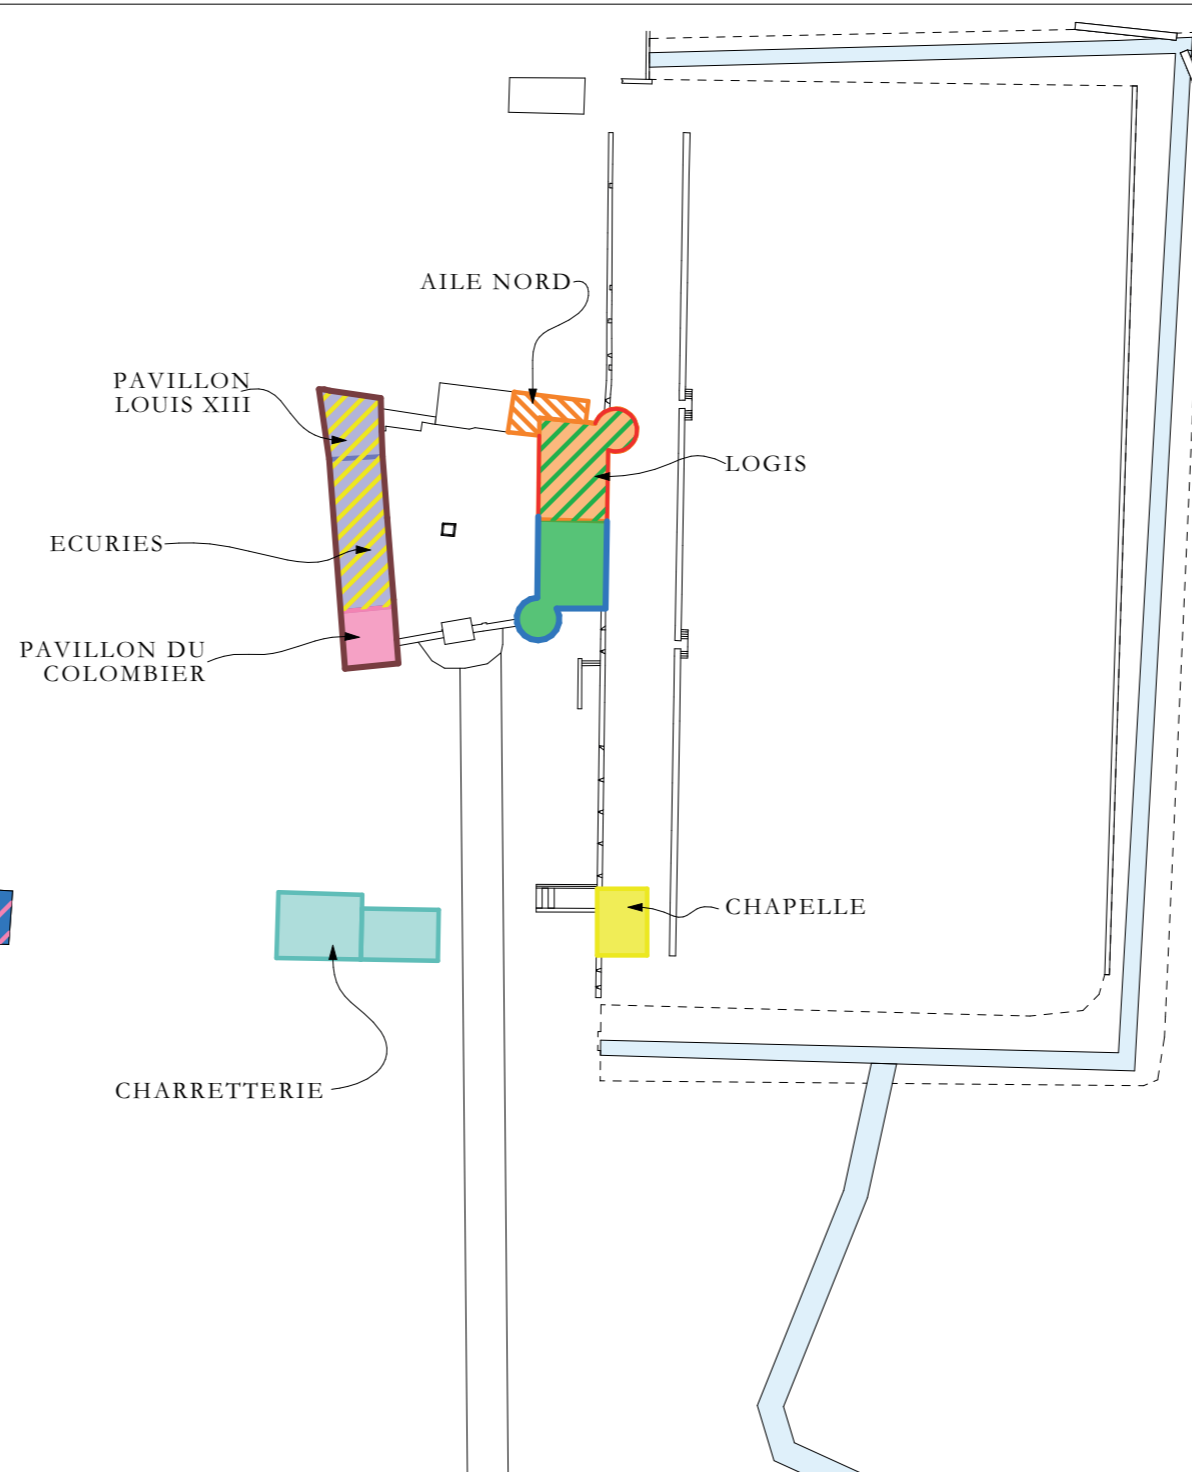
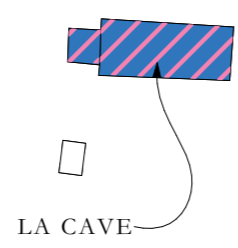
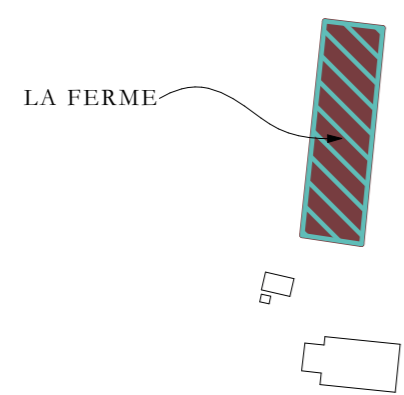
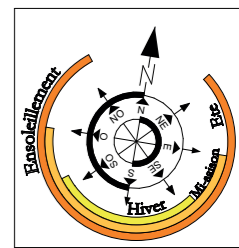


LEGENDE :

- | | | | | | |
|---|---|--|--|---|--|
|  | Tranche 1 - MENUISERIES LOGIS NORD :
155 954,82 € H.T. |  | Tranche 10 - CHARRETTERIE :
177 372,30 € H.T. |  | Tranche 14 - PAVILLON DU COLOMBIER :
141 430,59 € H.T. |
|  | Tranche 2 - MENUISERIES LOGIS SUD :
224 130,74 € H.T. |  | Tranche 11 - MENUISERIES AILE OUEST :
338 152,50 € H.T. |  | Tranche 15 - FERME GROS OEUVRE :
352 500,00 € H.T. |
|  | Tranche 3 - ETAGE DE LA CAVE :
160 153,37 € H.T. |  | Tranche 12 - LOGIS SUD :
274 189,18 € H.T. |  | Tranche 16 - FERME SECOND OEUVRE :
235 000,00 € H.T. |
|  | Tranche 4 - RDC DE LA CAVE :
79 956,63 € H.T. |  | Tranche 13 - ETAGE ECURIES - PAVILLON LOUIS XIII :
138 230,72 € H.T. | | |
|  | Tranche 5 - CHAPELLE :
25 640,00 € H.T. | | | | |
|  | Tranche 6 - LOGIS NORD RDC :
91 841,27 € H.T. | | | | |
|  | Tranche 7 - RDC ECURIES - PAVILLON LOUIS XIII :
264 616,42 € H.T. | | | | |
|  | Tranche 8 - LOGIS NORD ETAGE :
72 716,02 € H.T. | | | | |
|  | Tranche 9 - AILE NORD :
9 030,00 € H.T. | | | | |



Manoir de la Chaslerie

La Chaslerie
3490, route de Lonlay
La Haute-Chapelle
61700 - DOMFRONT EN POIRAIE

Maître d'ouvrage :

M. Pierre-Paul FOURCADE
La Chaslerie
3490, route de Lonlay
La Haute-Chapelle
61700 - DOMFRONT EN POIRAIE

PROJET

Plan de programmation des travaux en tranches

Avril 2024

Ech : 1/1000^e



Atelier PAQUIN architecte DPLG
Architecte du Patrimoine DSA Chaillot