


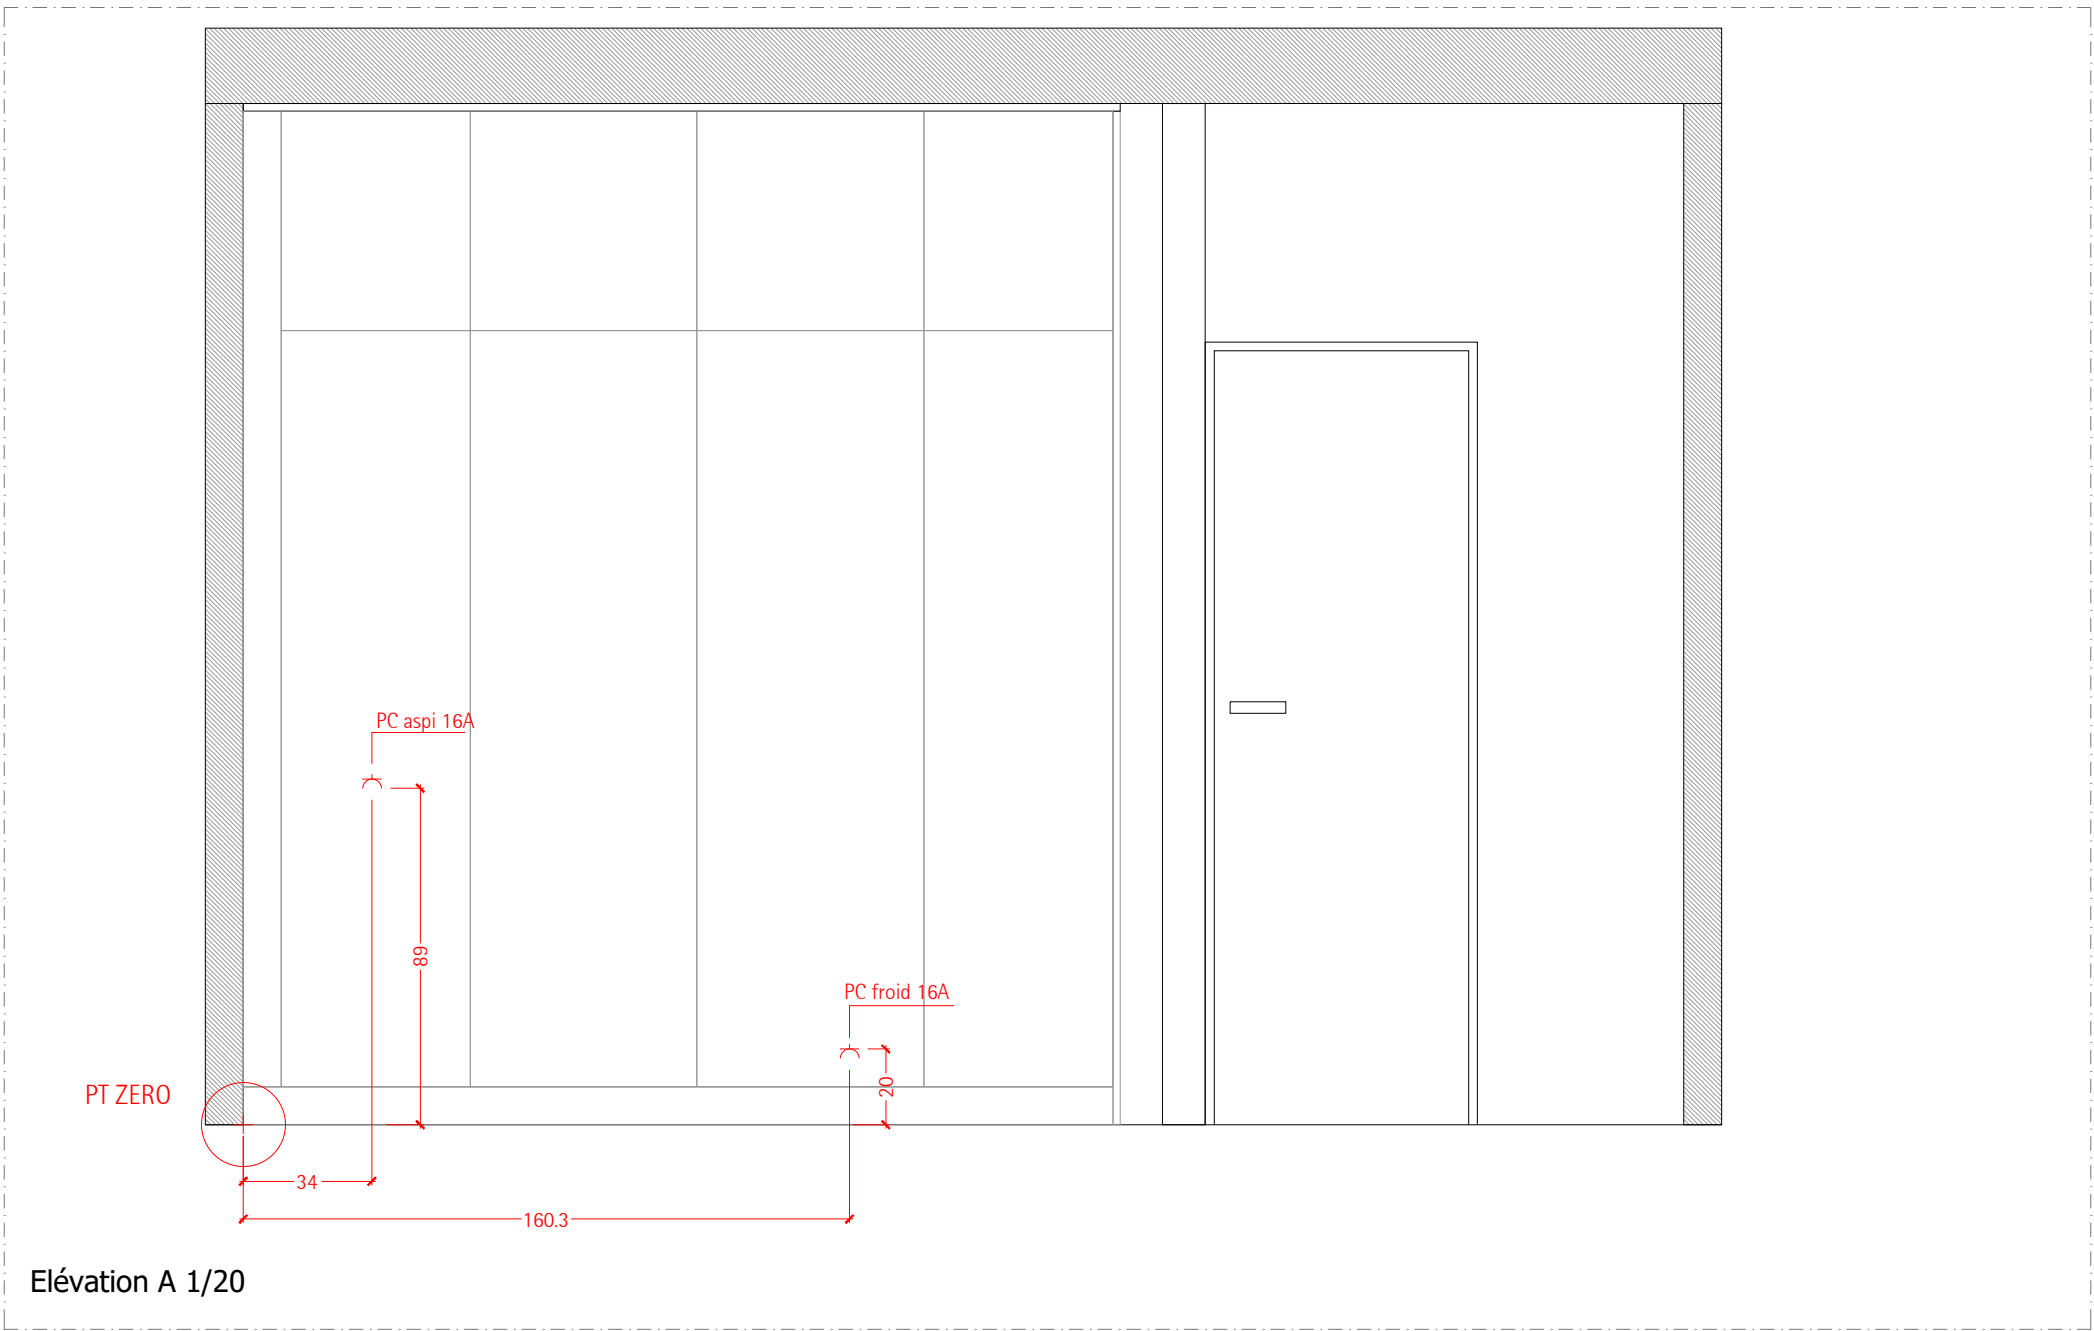


Document:
Arrière cuisine
Plan technique

Révision 0

Echelle
1/20

Date
16/11/2025

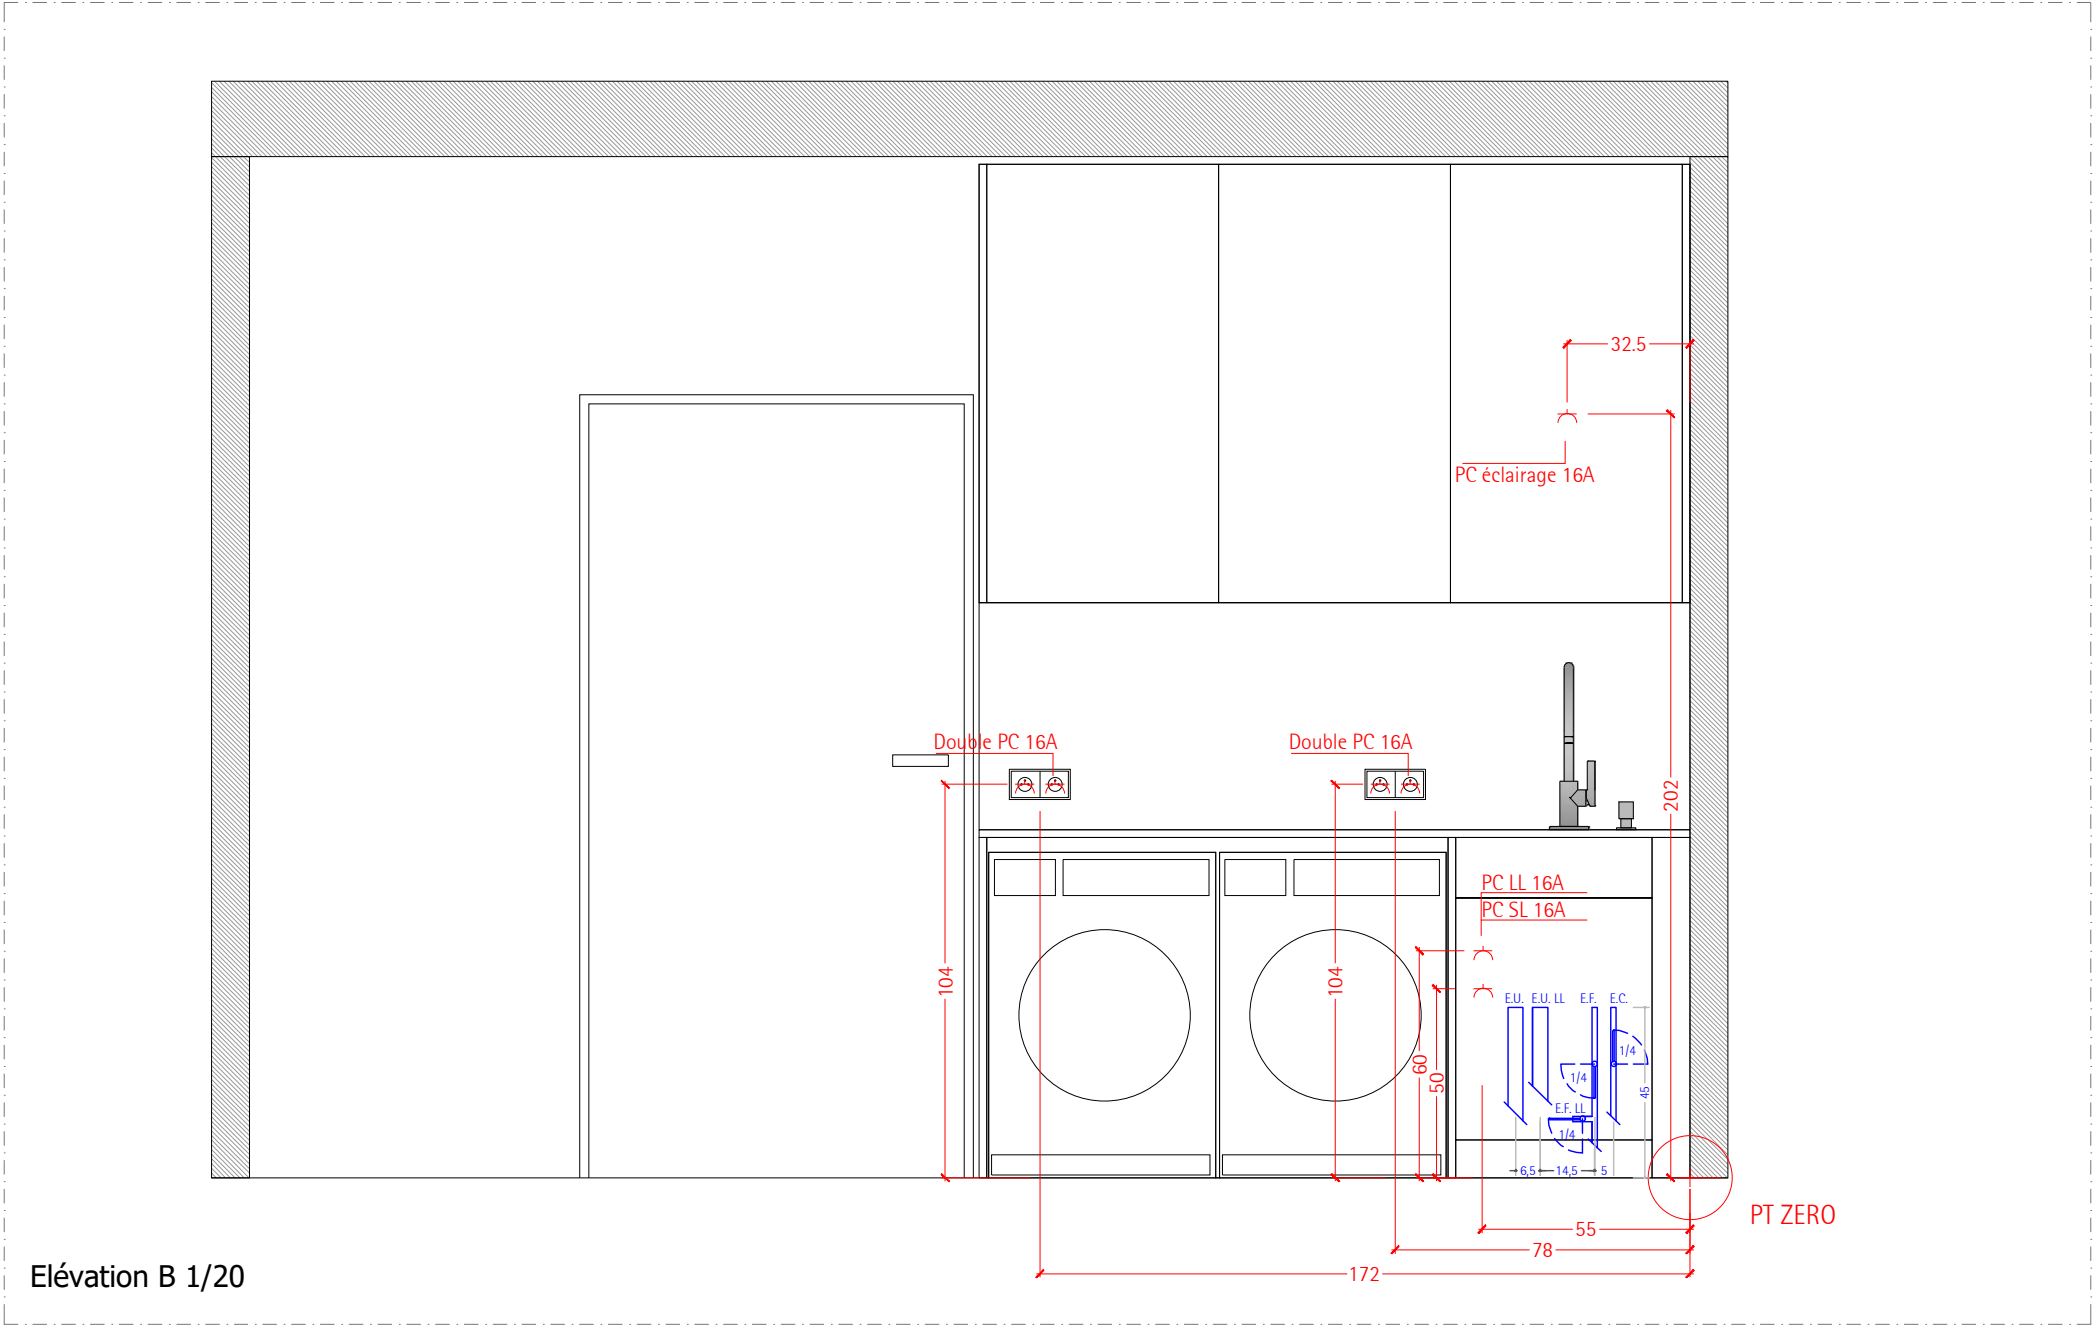

Document:
Arrière cuisine
Plan technique

Révision B

Echelle
1/20

Date
16/11/2025