


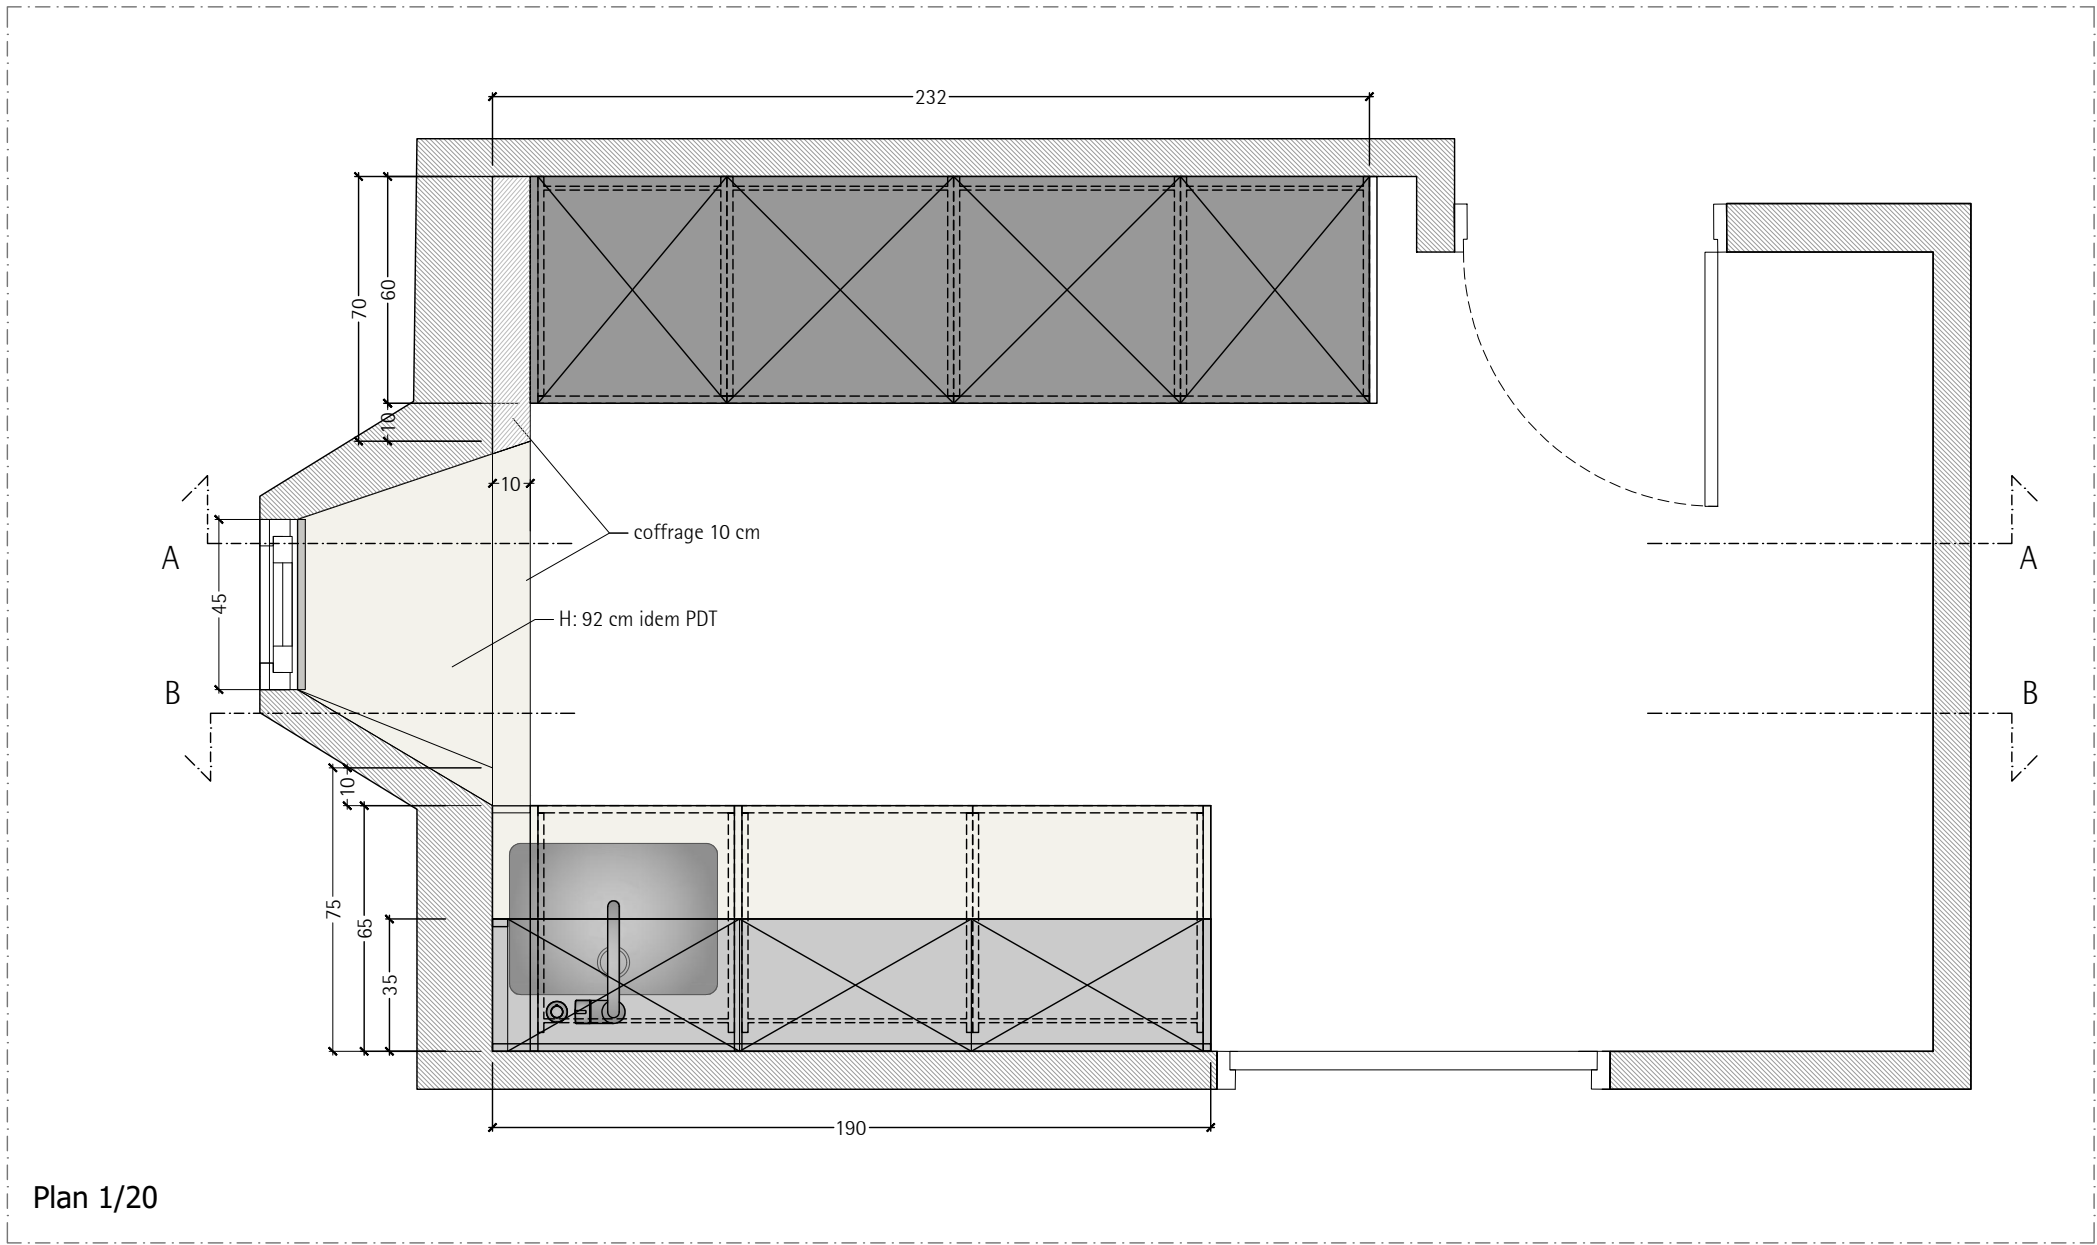


Document:
Arrière cuisine

Révision E

Echelle
1/20

Date
23/01/2026

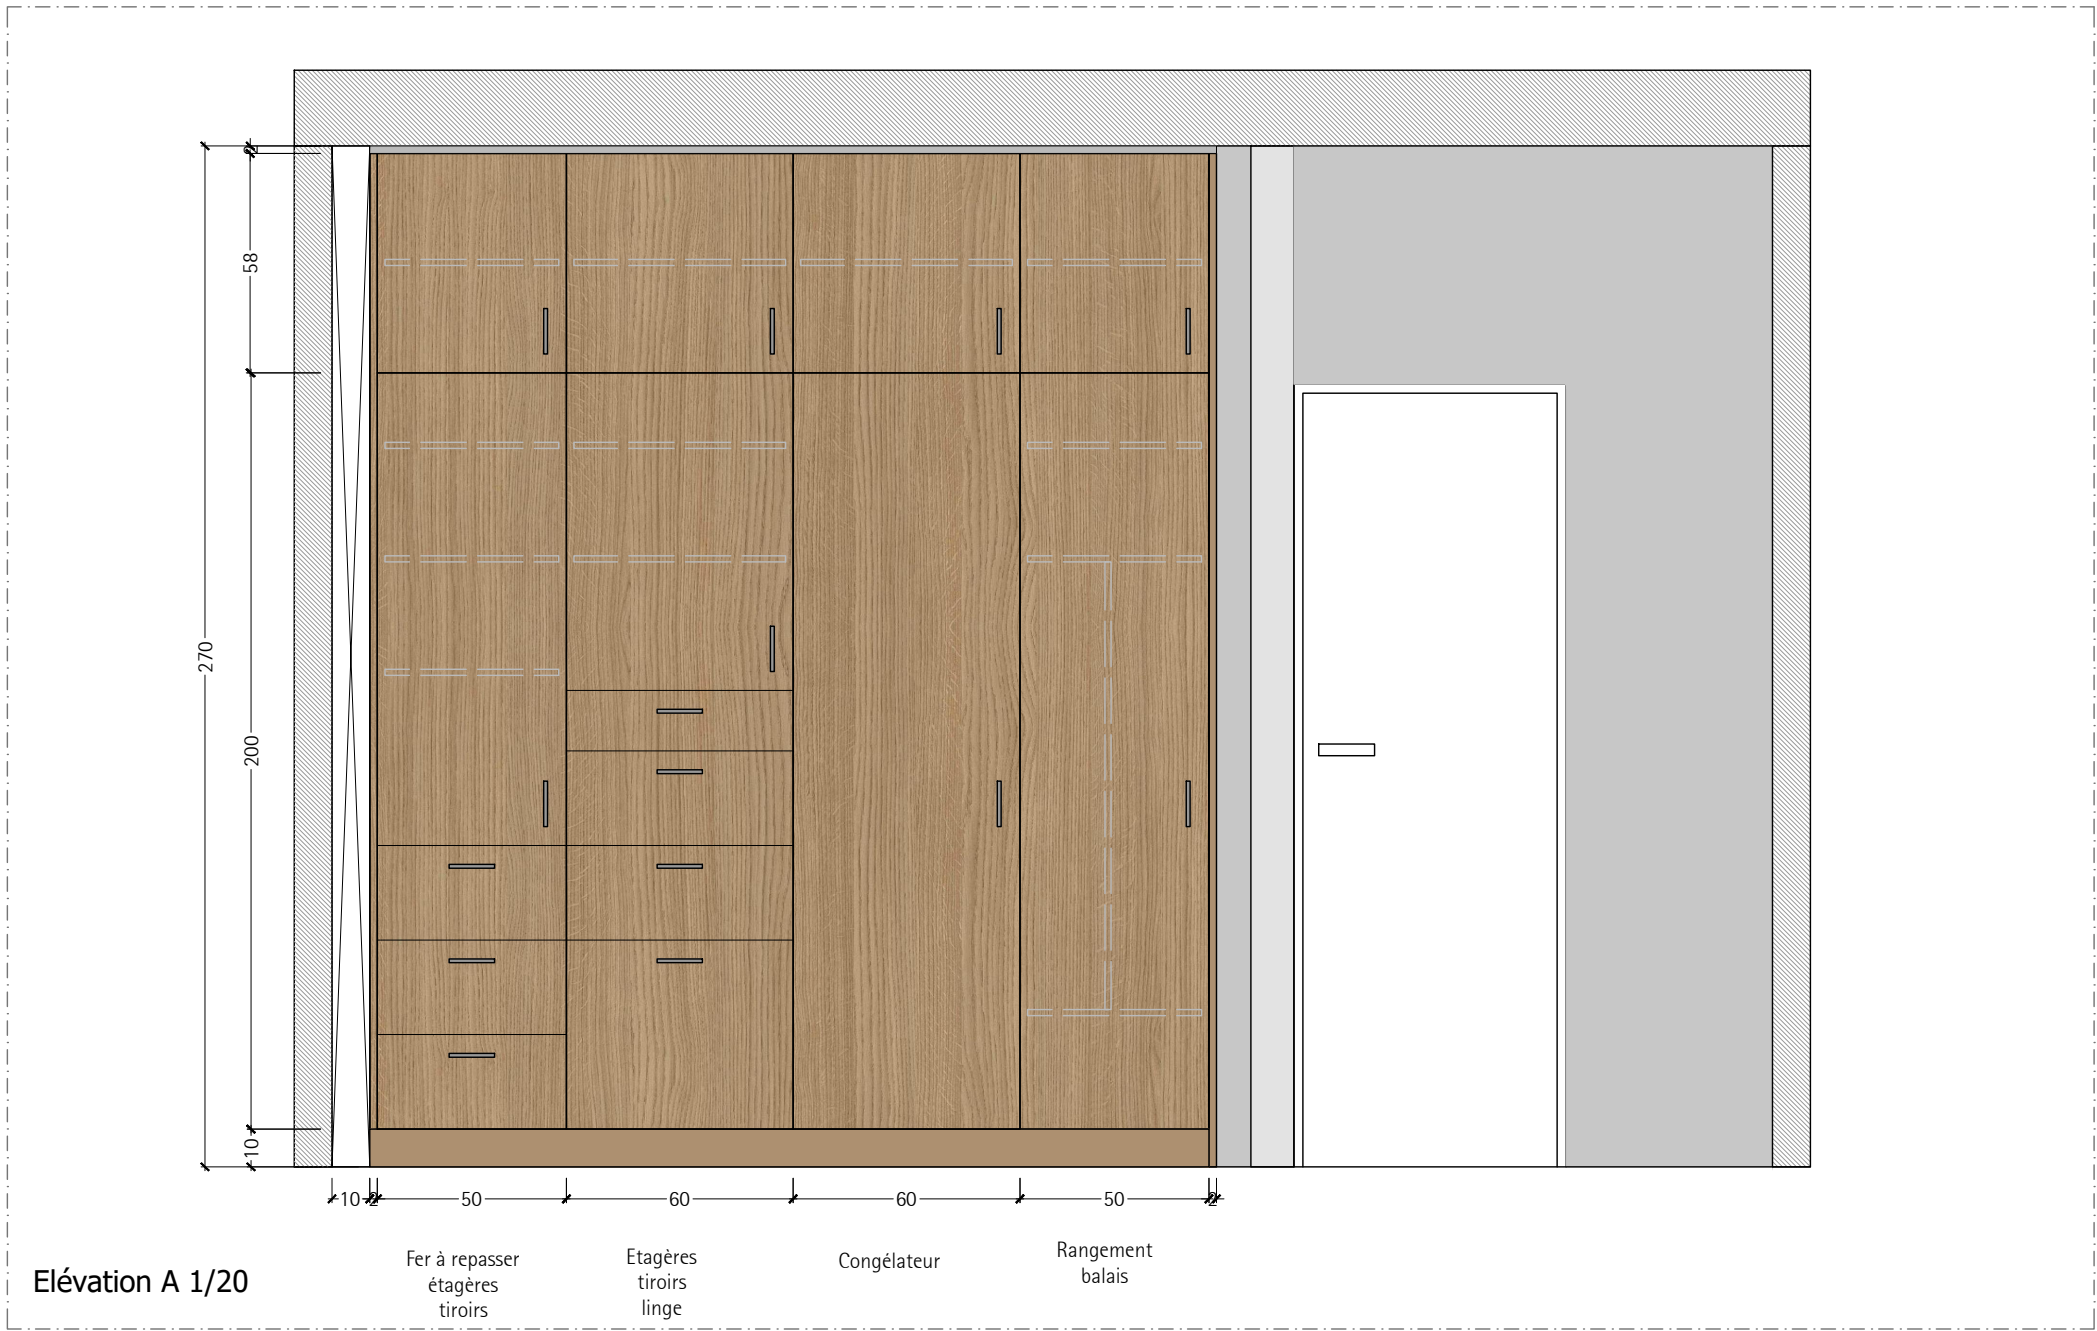

Document:
Arrière cuisine

Révision E

Echelle
1/20

Date
23/01/2026



Document:
Arrière cuisine

Révision E

Echelle
1/20

Date
23/01/2026