




Manoir de la Chaslerie
3472 et 3490, route de Lonlay
La Haute-Chapelle
61700 - Domfront en Poirais

Maîtres d'ouvrage :
Pierre-Paul et Carole Fourcade
La Chaslerie
3472 et 3490, route de Lonlay
La Haute-Chapelle
61700 - Domfront en Poirais

Maître d'ouvrage délégué :
LA SVADE
Maison des Associations
5, Rue de Godras
61700 - Domfront en Poirais

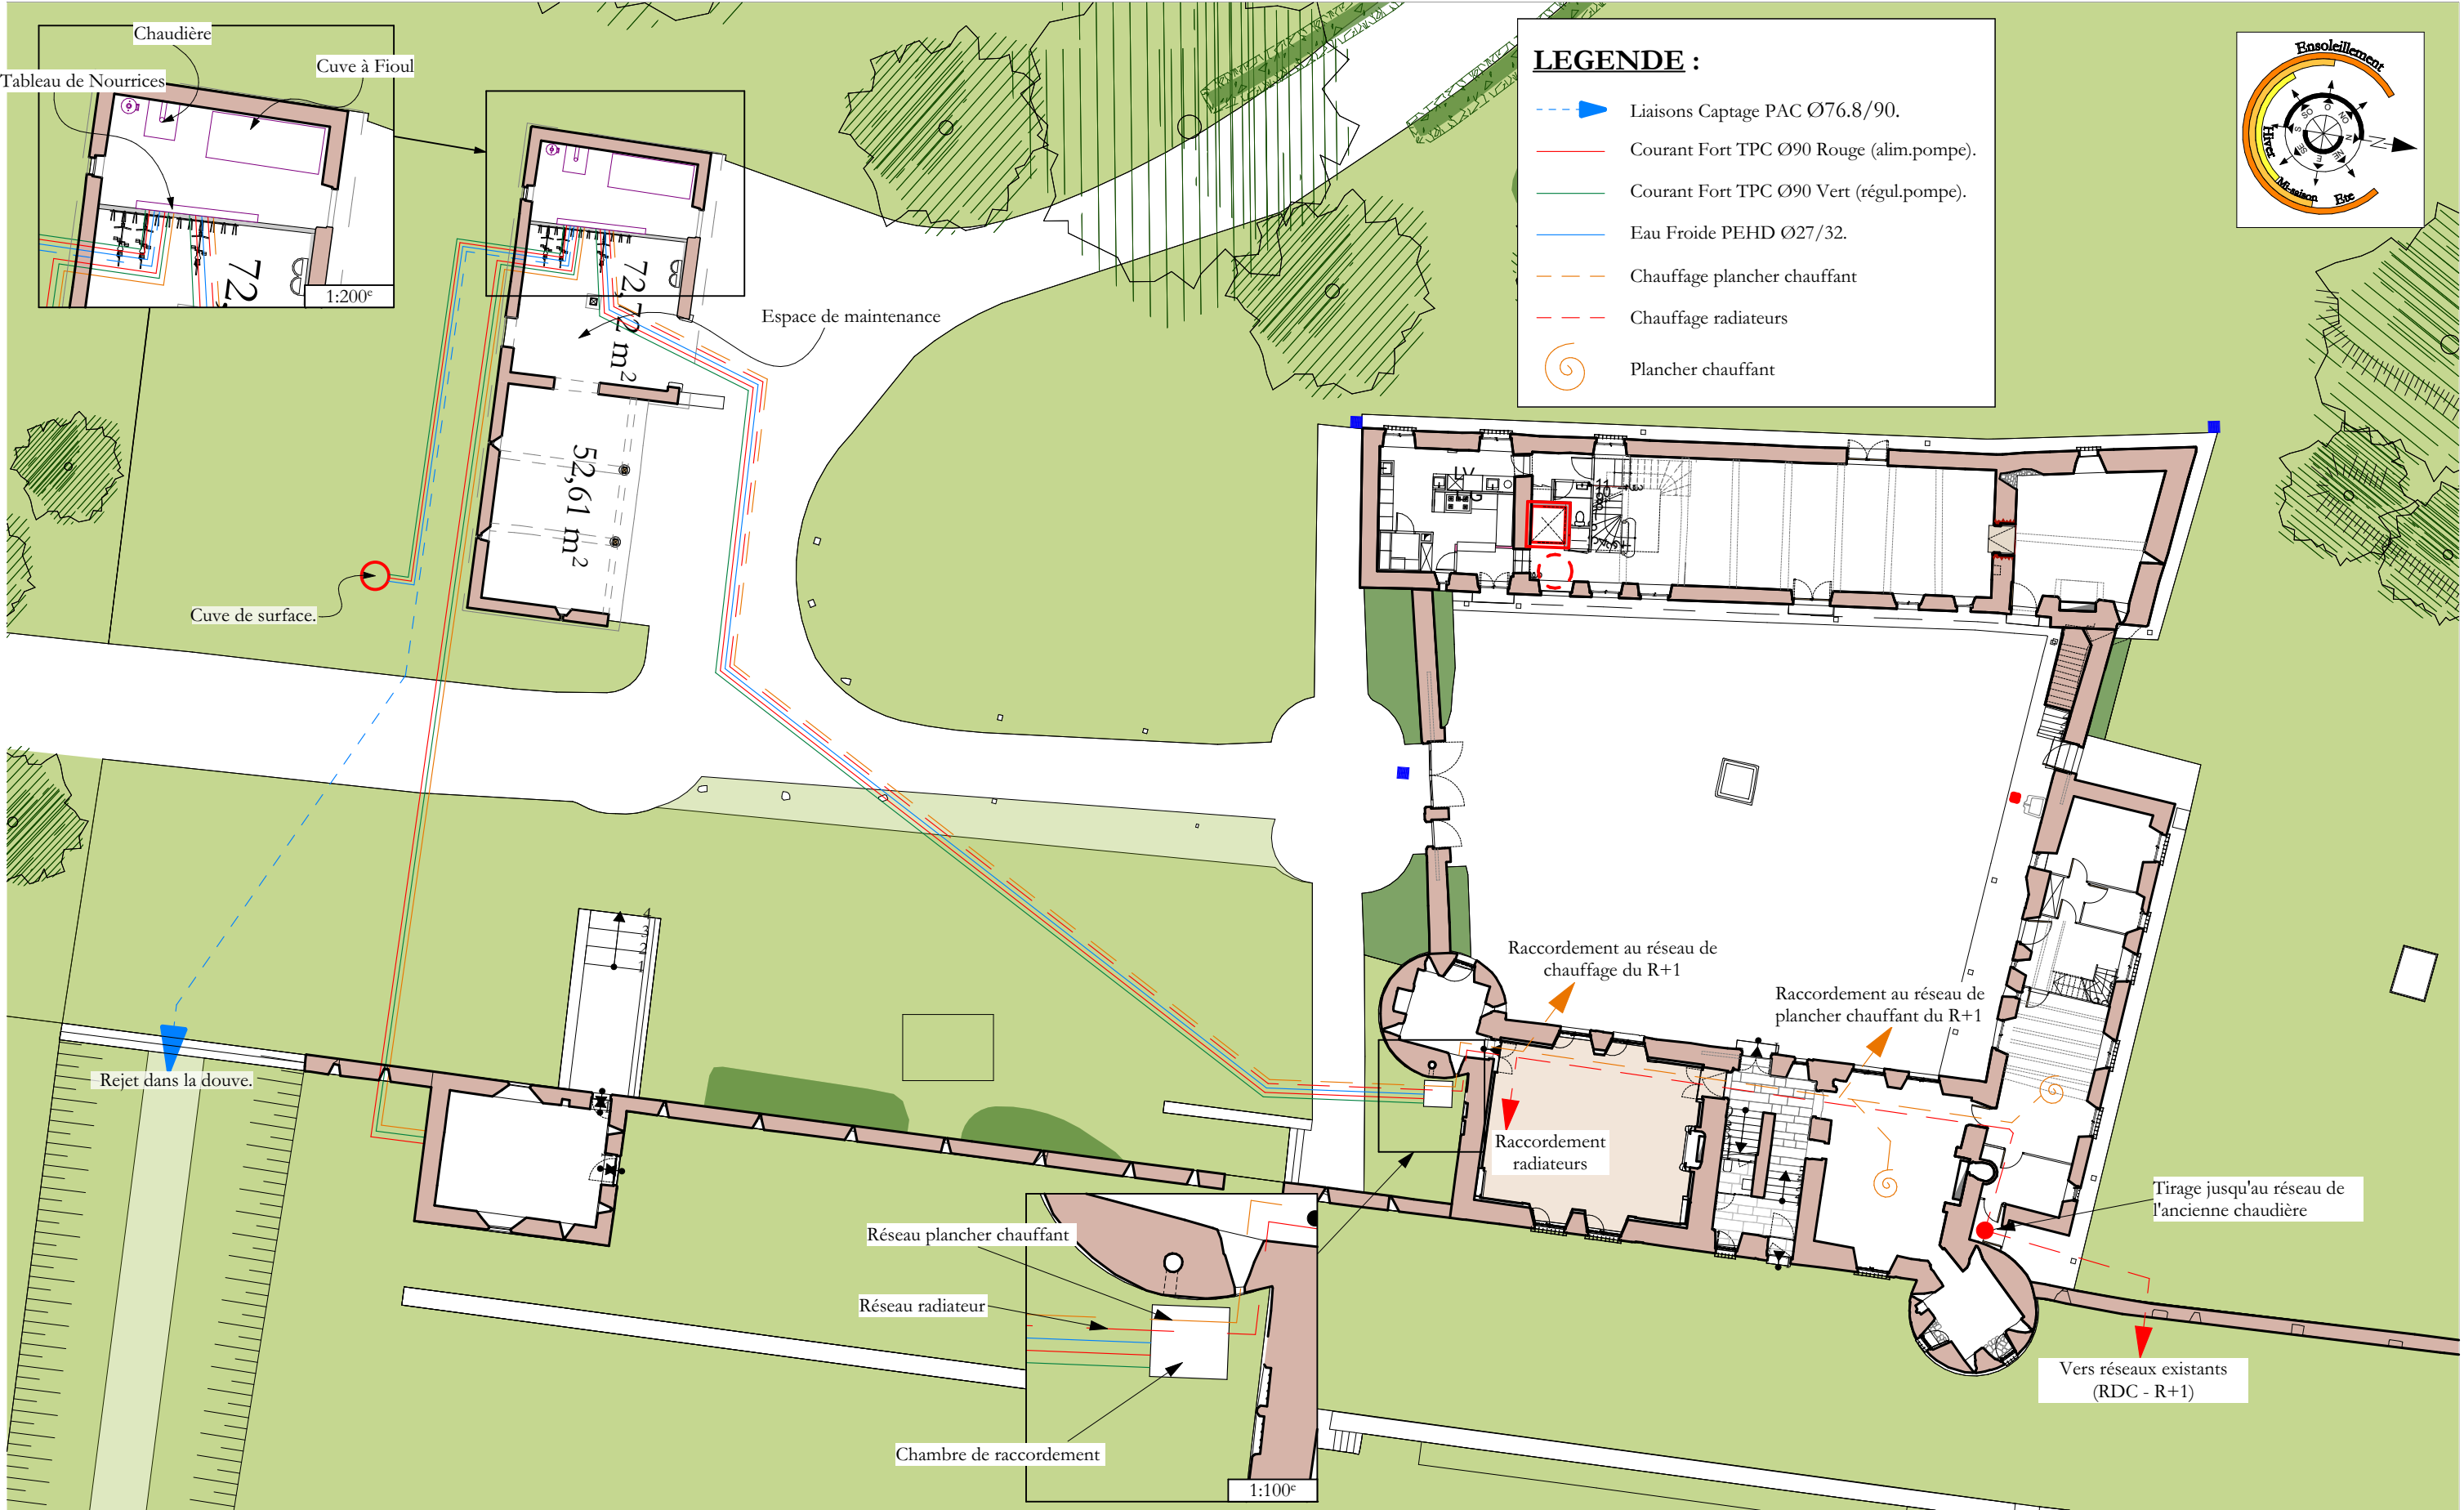

PROJET

Plan de chauffage

Septembre 2024

Atelier PAQUIN architecte DPLG
Architecte du Patrimoine DSA Chaillot