

PROJET

Février 2026

MANOIR DE LA CHASLERIE


Remplacement des menuiseries - T2

3490, route de Lonlay
La Haute-Chapelle
61700 - Domfront en Poirais


Maîtres d'ouvrage :
Pierre-Paul et Carole Fourcade
La Chaslerie
3490, route de Lonlay
La Haute-Chapelle
61700 - Domfront en Poirais




ATELIER PAQUIN ARCHITECTE,
architecte DPLG
architecte de Patrimoine DSA Chaillot
2, rue du Collège 50300 AVRANCHES
arnaudpaquin.architecte@gmail.com

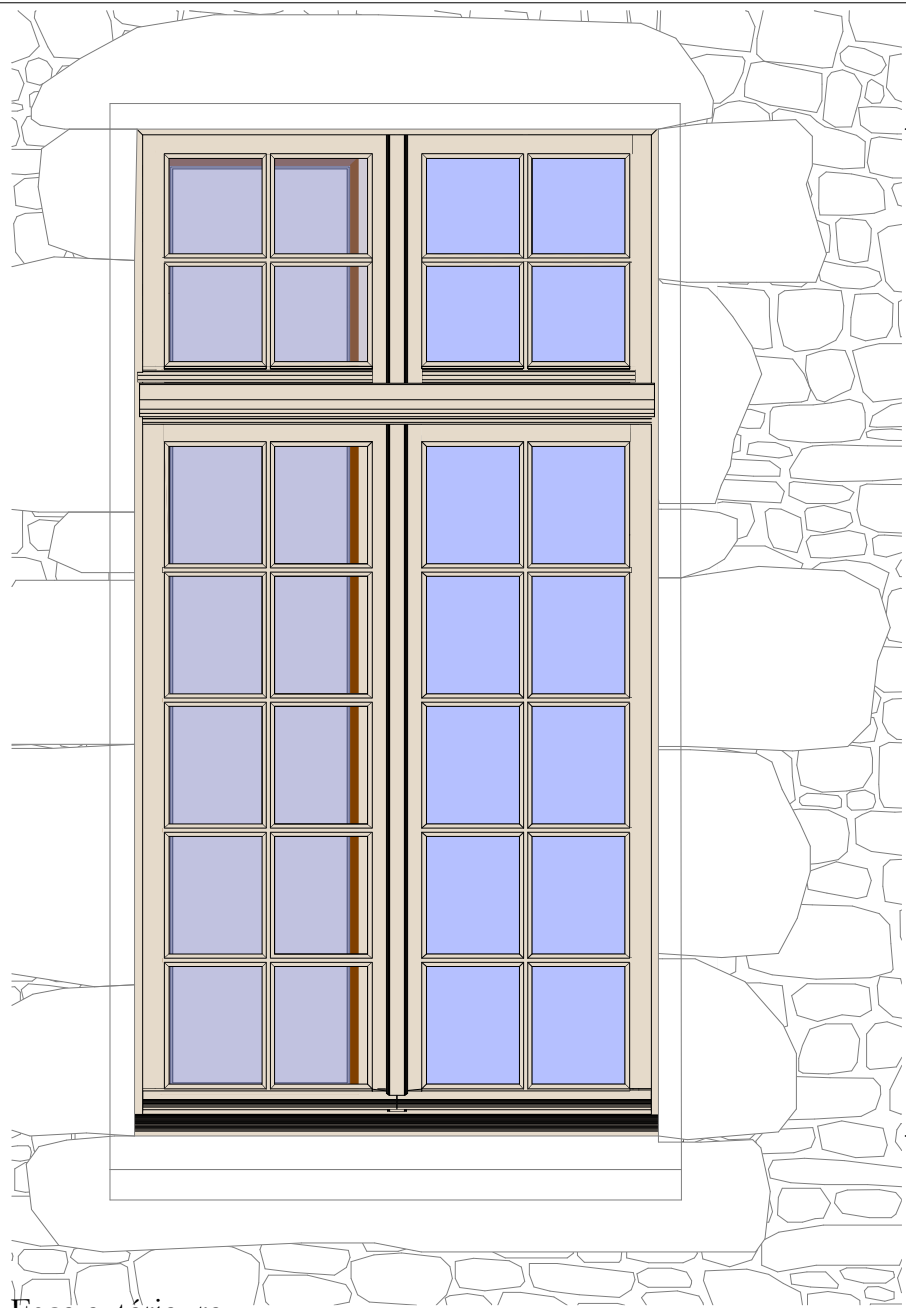


Face extérieure

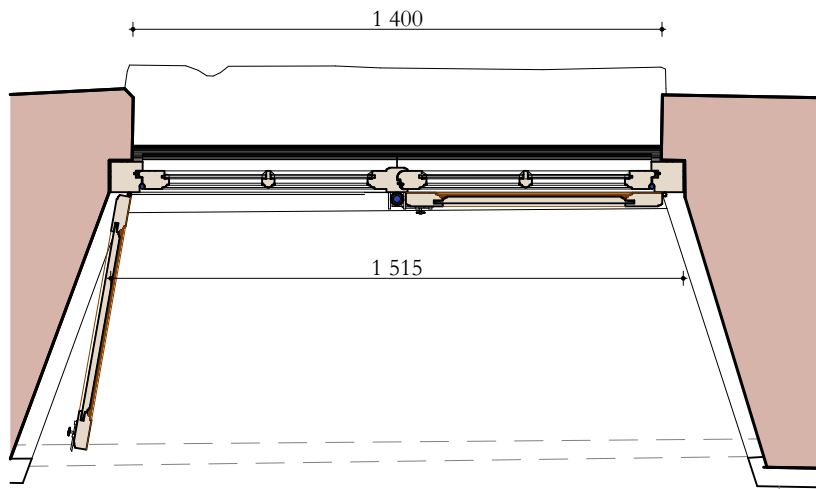

Vue en plan

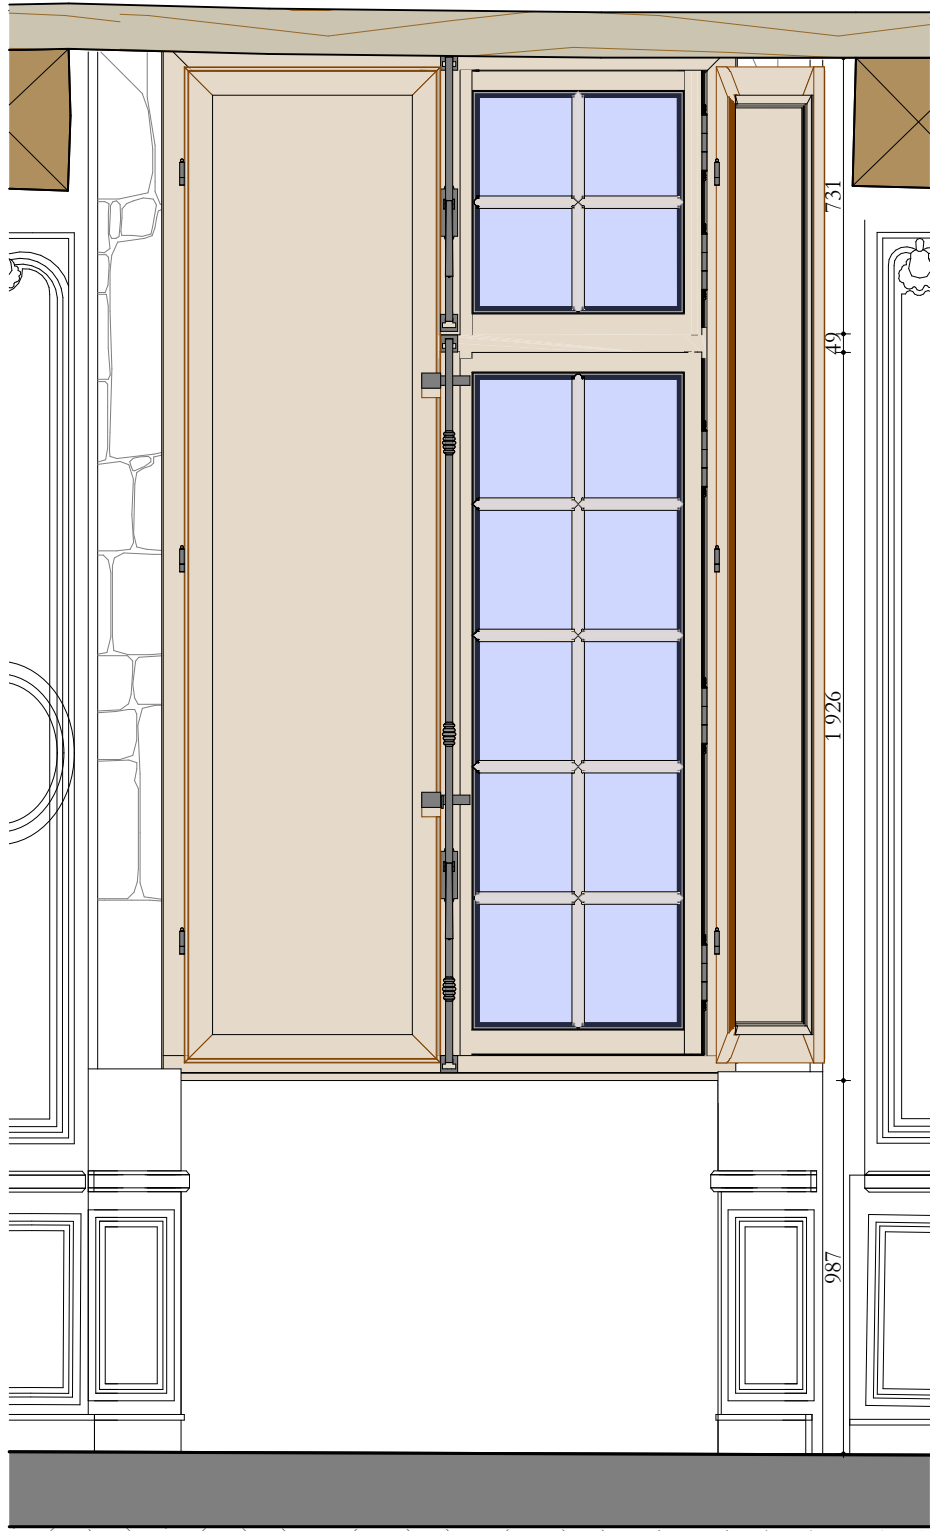

Face intérieure

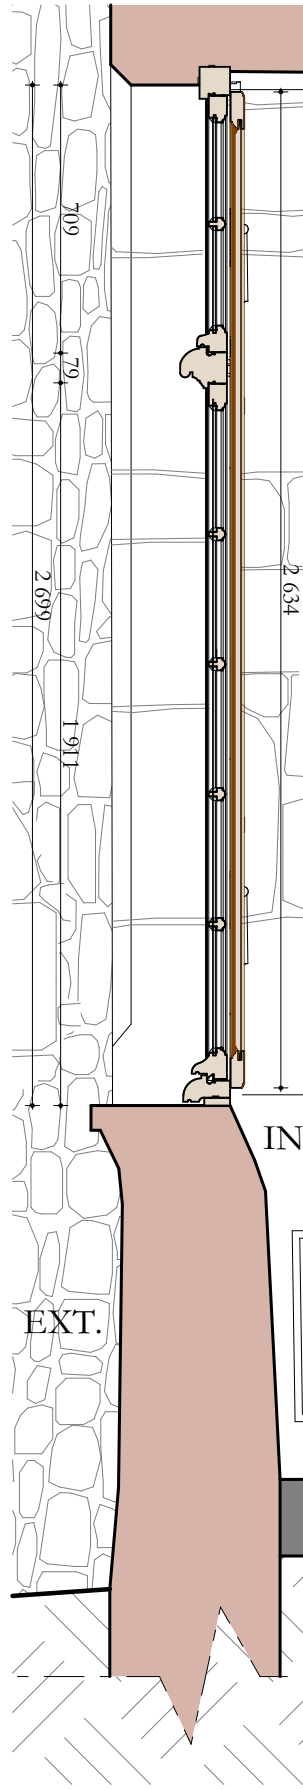

Coupe



Façade ouest - côté cour - repérage des menuiseries de type 1



Façade est - côté jardin - repérage des menuiseries de type 1

Liste des menuiseries concernées :
Façade ouest : EW05 / EW06
Façade est : EE01 / EE02

- Généralités :
- Façon de menuiserie type XVII^e siècle.
 - Menuiserie de chêne massif PEFC, non lamellé, qualité menuiserie.
 - Châssis à deux vantaux ouvrants à la française et imposte ouvrant à la française.
 - Petits bois massifs moulurés d'un tore à profil segmentaire accosté de deux baguettes dont les intersections sont raccordées à l'onglet.
 - Double vitrage mince (11mm) - y compris drainage en partie basse : 22.1 Monastic / Warm Edge 4 mm Noir + Krypton / Climaguard Premium 3 mm
 - Intégration de chambres de décompression et joints d'étanchéité.
 - Traitement avec sous-couche anti-remontée tannique.
 - Menuiserie pré-peinte en atelier + couche de finition après pose - selon prescriptions particulières.
 - Serrurerie en fer pur forgé à la main (voire planche détaillée).



Ces plans ne peuvent être considérés comme des plans d'exécutions lesquels doivent être réalisés par les entreprises selon leur corps d'état et visés par l'architecte

MANOIR DE LA CHASLERIE
Remplacement des menuiseries - T2

3490, route de Lonlay
La Haute-Chapelle
61700 - Domfront en Poirais

Maîtres d'ouvrage :
Pierre-Paul et Carole Fourcade

La Chaslerie
3490, route de Lonlay
La Haute-Chapelle
61700 - Domfront en Poirais


PROJET
MENUISERIES DU CORPS DE LOGIS
MENUISERIES TYPE 1

Février 2026


Ech : 1:20^e

ATELIER PAQUIN ARCHITECTE
Architecte DPLG
DSA Architecture et Patrimoine




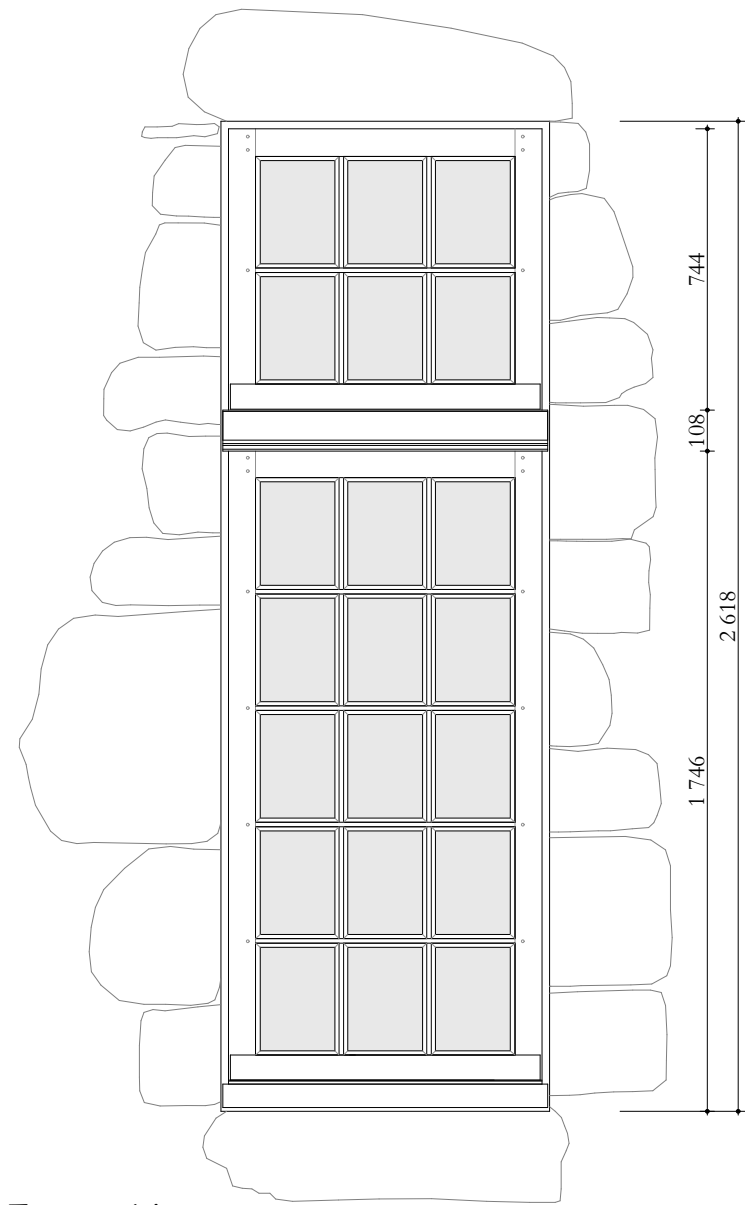



Face extérieure

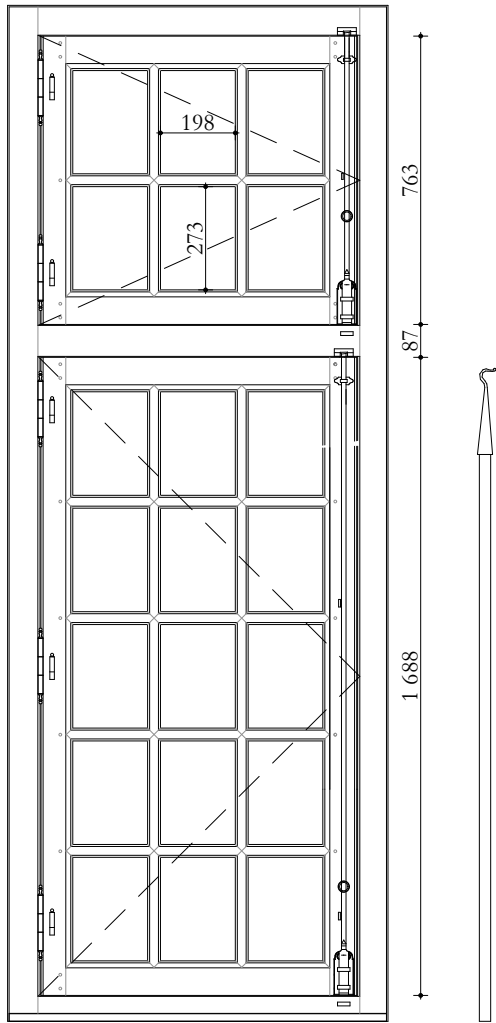

Face intérieure
Volet déposé

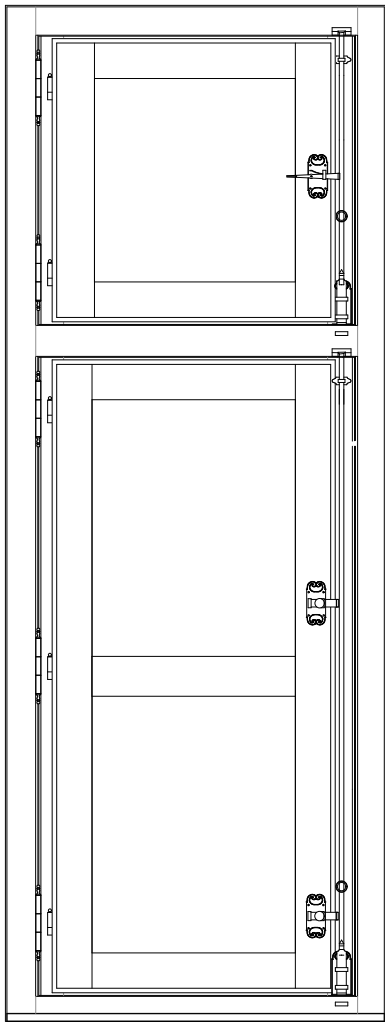

Face intérieure
Volet fermé

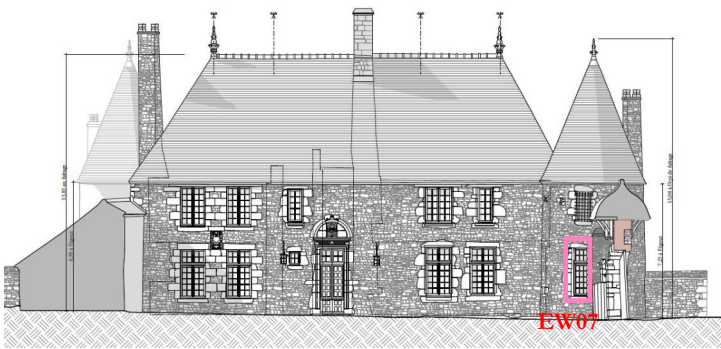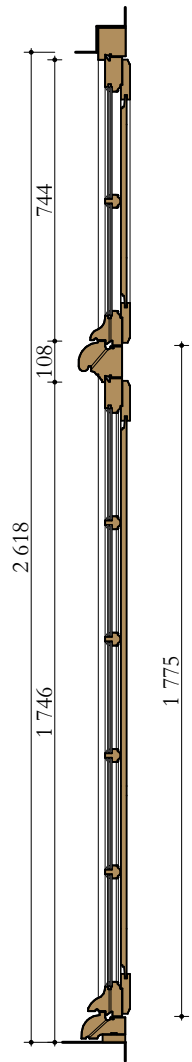

Façade ouest - côté cour - repérage des menuiseries de type 2


Liste des menuiseries concernées :
Façade ouest : EW07

Généralités :

- Façon de menuiserie type XVIII^e siècle.
- Menuiserie de chêne massif PEFC, non lamellé, qualité menuiserie.
- Châssis à un vantail ouvrant à la française et imposte ouvrant à la française.
- Petits bois massifs moulurés d'un tore à profil segmentaire accosté de deux baguettes dont les intersections sont raccordées à l'onglet.
- Double vitrage mince (11mm) - y compris drainage en partie basse.
- Intégration de chambres de décompression et joints d'étanchéité.
- Moulure d'imposte avec bec de corbin
- Traitement avec sous-couche anti-remontée tannique.
- Menuiserie pré-peinte en atelier + couche de finition après pose - selon prescriptions particulières.
- Serrurerie en fer pur forgé à la main (voire planche détaillée).

Vitrage :

22.1 Monastic / Warm Edge 4 mm Noir + Krypton / Climaguard Premium 3 mm

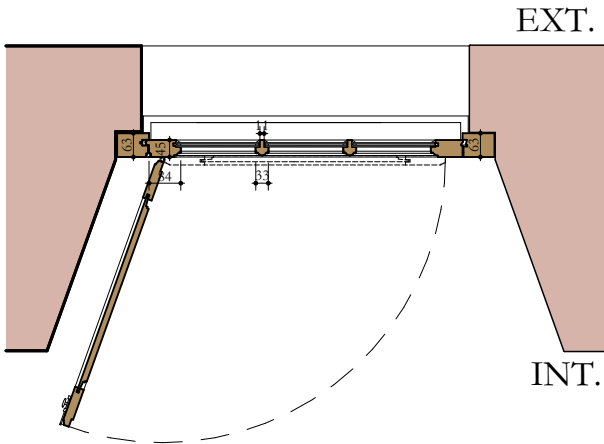

Ces plans ne peuvent être considérés comme des plans d'exécutions lesquels doivent être réalisés par les entreprises selon leur corps d'état et visés par l'architecte



MANOIR DE LA CHASLERIE
Remplacement des menuiseries - T2

3490, route de Lonlay
La Haute-Chapelle
61700 - Domfront en Poirais

Maîtres d'ouvrage :
Pierre-Paul et Carole Fourcade
La Chaslerie
3490, route de Lonlay
La Haute-Chapelle
61700 - Domfront en Poirais


PROJET
MENUISERIES DU CORPS DE LOGIS
MENUISERIE TYPE 2

Février 2026




Ech : 1:20^e

ATELIER PAQUIN ARCHITECTE
Architecte DPLG
DSA Architecture et Patrimoine



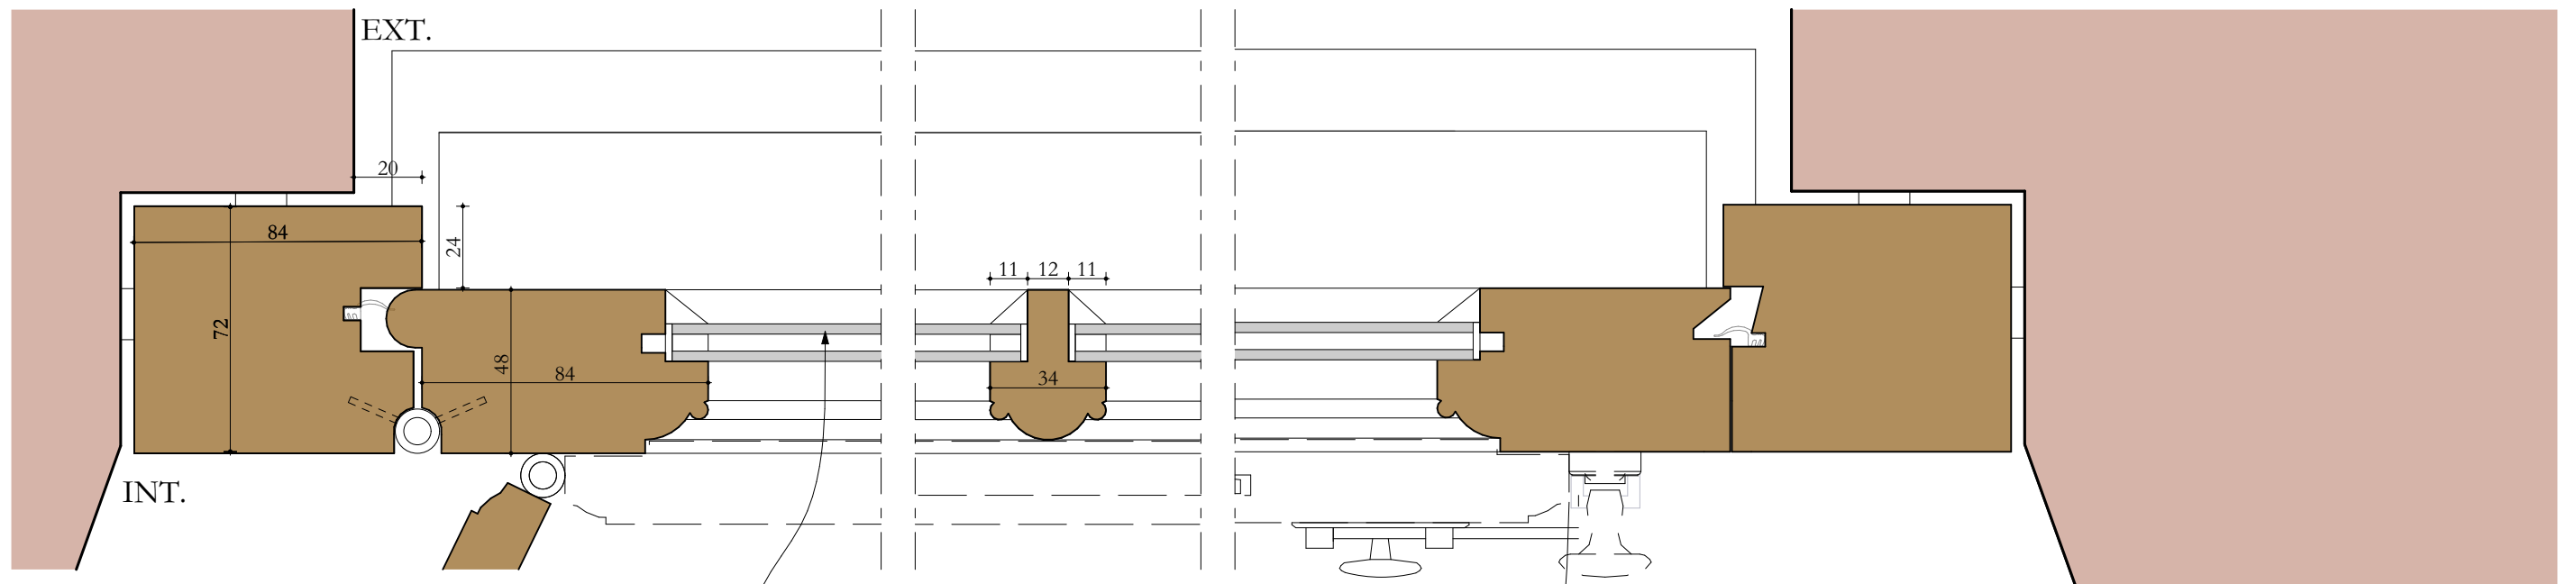

Vitrage :
22.1 Monastic / Warm Edge 4 mm Noir + Krypton / Climaguard Premium 3 mm

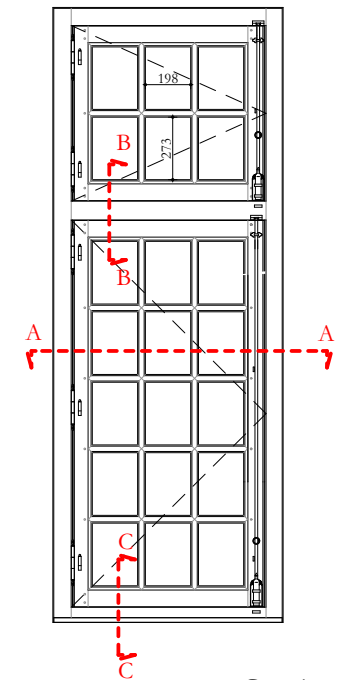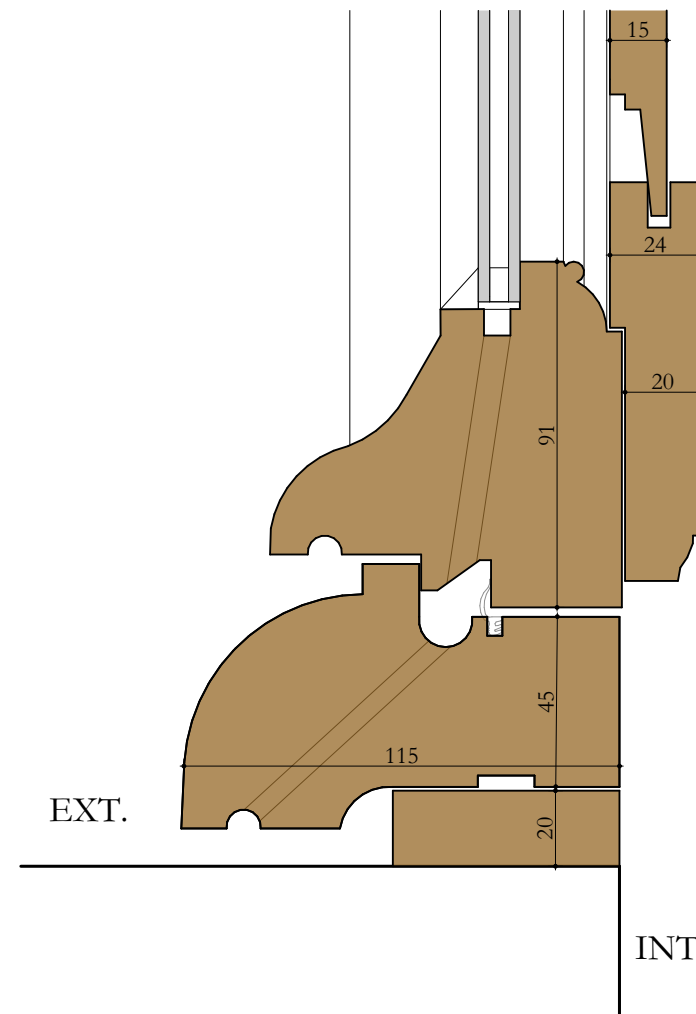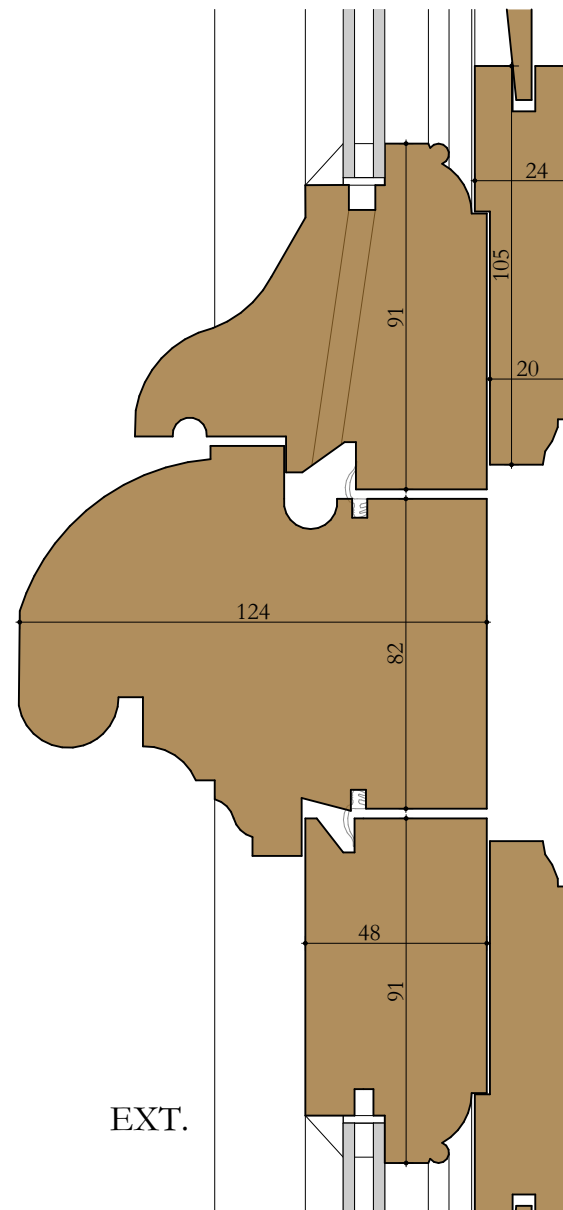

Ces plans ne peuvent être considérés
comme des plans d'exécutions
lesquels doivent être réalisés par les
entreprises selon leur corps d'état et
visés par l'architecte

MANOIR DE LA CHASLERIE
Remplacement des menuiseries - T2

3490, route de Lonlay
La Haute-Chapelle
61700 - Domfront en Poirais


Maîtres d'ouvrage :
Pierre-Paul et Carole Fourcade
La Chaslerie
3490, route de Lonlay
La Haute-Chapelle
61700 - Domfront en Poirais

PROJET
MENUISERIES DU CORPS DE LOGIS
MENUISERIE TYPE 2 - Détails


Février 2026

Ech : 1:2, 1:33,04^e

ATELIER PAQUIN ARCHITECTE
Architecte DPLG
DSA Architecture et Patrimoine
 

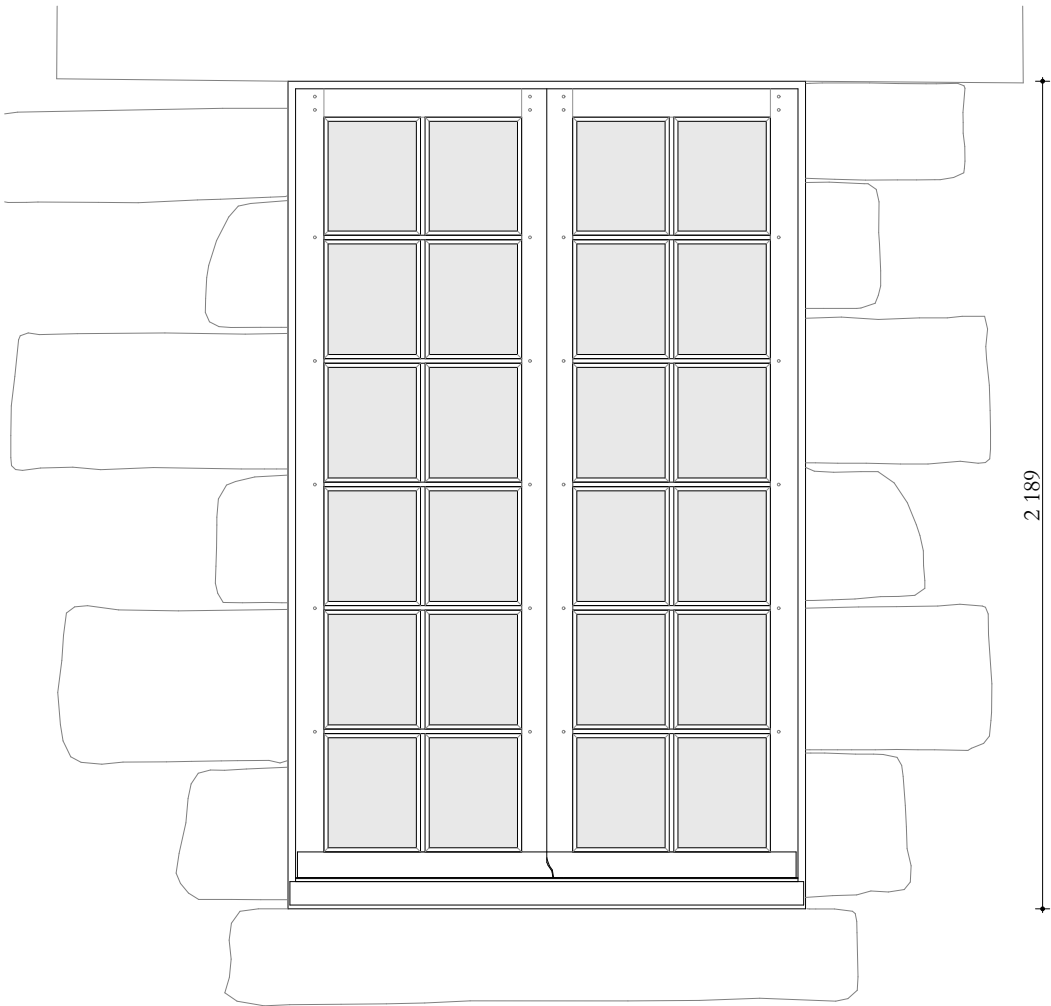


Face extérieure

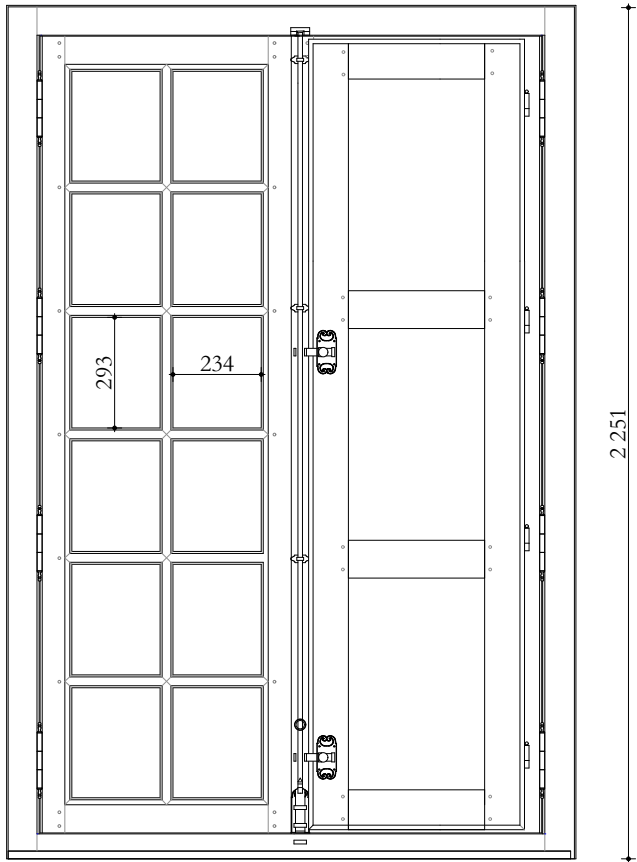

Face intérieure
Volet déposé

Face intérieure
Volet fermé

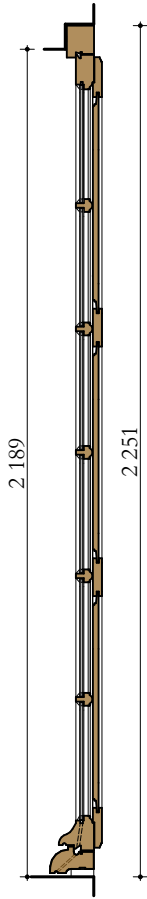

Façade ouest - côté cour - repérage des menuiseries de type 3




Façade est - côté jardin - repérage des menuiseries de type 3

Liste des menuiseries concernées :
Façade ouest : EW14
Façade est : EE11

Généralités :

- Façon de menuiserie type XVIII^e siècle.
- Menuiserie de chêne massif PEFC, non lamellé, qualité menuiserie.
- Châssis à deux vantaux ouvrants à la française, sans imposte.
- Petits bois massifs moulurés d'un tore à profil segmentaire accosté de deux baguettes dont les intersections sont raccordées à l'onglet.
- Double vitrage mince (11mm) - y compris drainage en partie basse : 22.1 Monastic / Warm Edge 4 mm Noir + Krypton / Climaguard Premium 3 mm
- Intégration de chambres de décompression et joints d'étanchéité.
- Traitement avec sous-couche anti-remontée tannique.
- Menuiserie pré-peinte en atelier + couche de finition après pose - selon prescriptions particulières.
- Serrurerie en fer pur forgé à la main (voire planche détaillée).

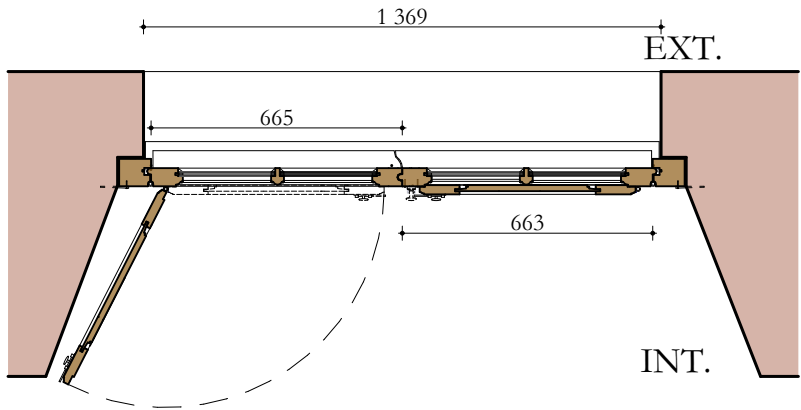

Ces plans ne peuvent être considérés comme des plans d'exécutions lesquels doivent être réalisés par les entreprises selon leur corps d'état et visés par l'architecte



MANOIR DE LA CHASLERIE
Remplacement des menuiseries - T2

3490, route de Lonlay
La Haute-Chapelle
61700 - Domfront en Poirais




Maîtres d'ouvrage :
Pierre-Paul et Carole Fourcade
La Chaslerie
3490, route de Lonlay
La Haute-Chapelle
61700 - Domfront en Poirais

PROJET
MENUISERIES DU CORPS DE LOGIS
MENUISERIES TYPE 3

Décembre 2025



Ech : 1:20^e

ATELIER PAQUIN ARCHITECTE
Architecte DPLG
DSA Architecture et Patrimoine
 

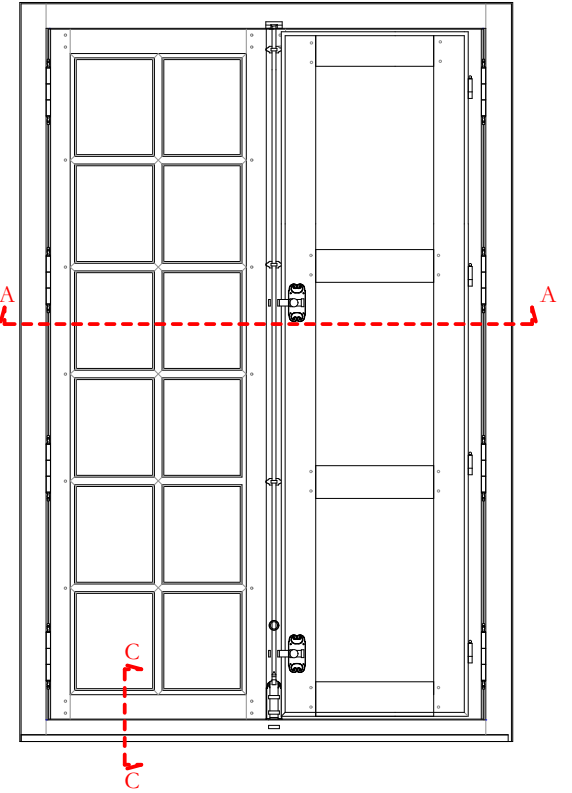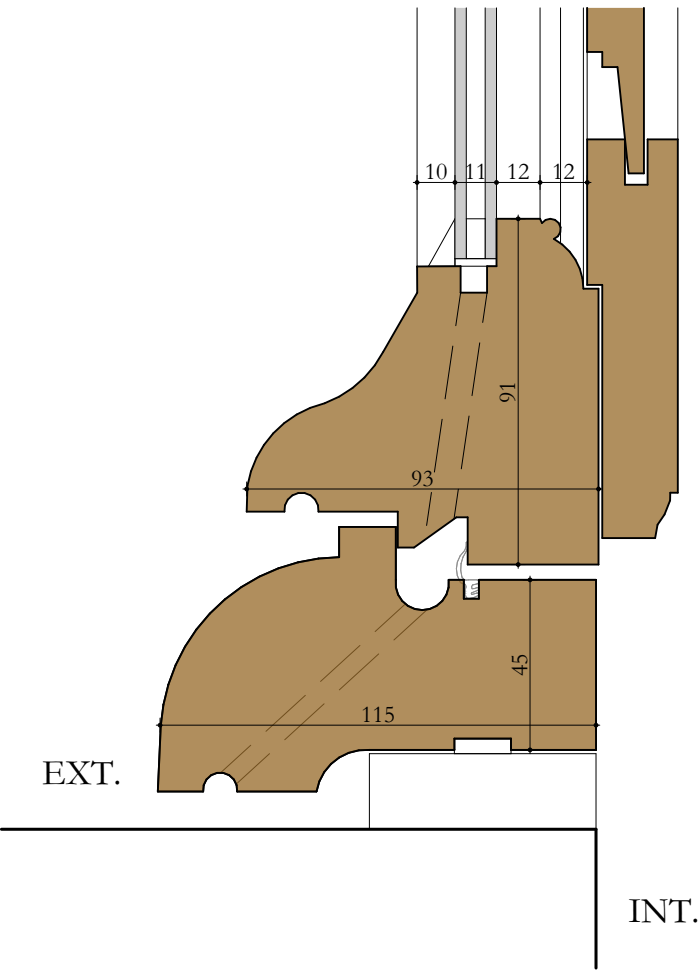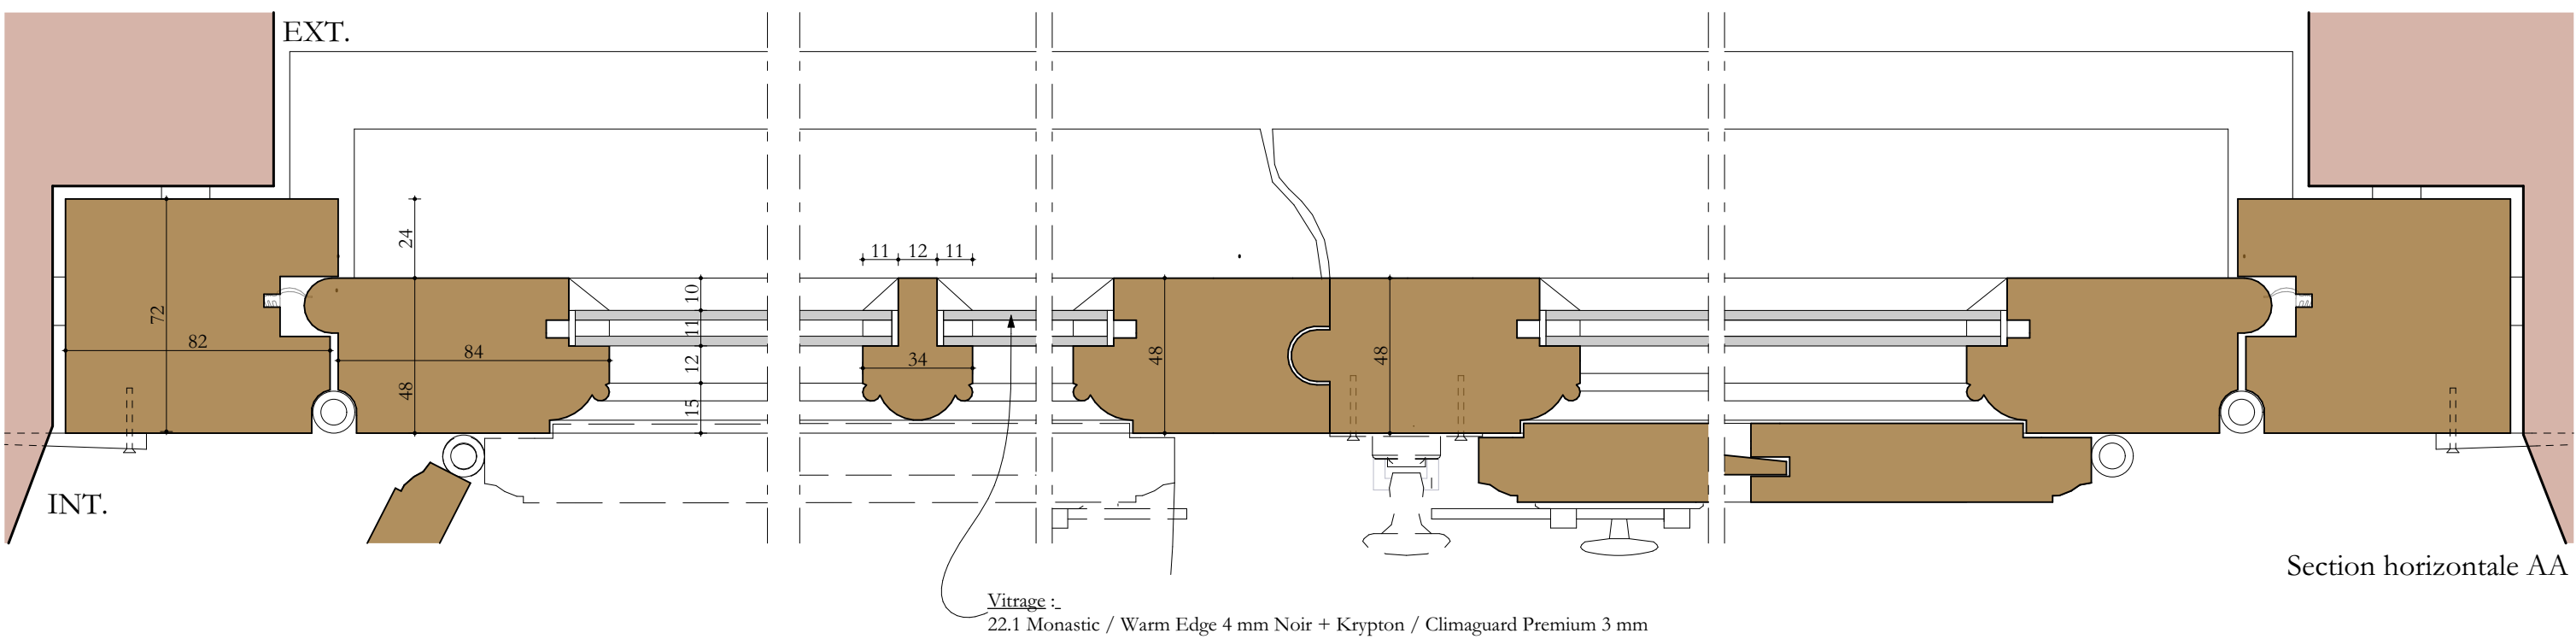


Ces plans ne peuvent être considérés
comme des plans d'exécutions
lesquels doivent être réalisés par les
entreprises selon leur corps d'état et
visés par l'architecte


MANOIR DE LA CHASLERIE Remplacement des menuiseries - T2 3490, route de Lonlay La Haute-Chapelle 61700 - Domfront en Poiraise	Maîtres d'ouvrage : Pierre-Paul et Carole Fourcade La Chaslerie 3490, route de Lonlay La Haute-Chapelle 61700 - Domfront en Poiraise	PROJET MENUISERIES DU CORPS DE LOGIS MENUISERIES TYPE 3 - Détails		Décembre 2025 Ech : 1:2 ^e	ATELIER PAQUIN ARCHITECTE Architecte DPLG DSA Architecture et Patrimoine  
--	---	---	--	---	--

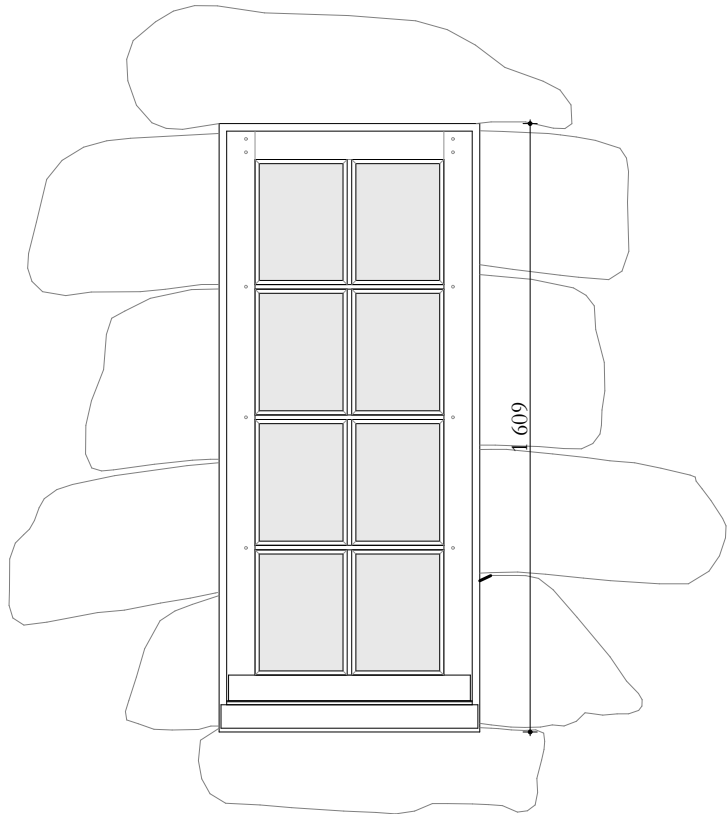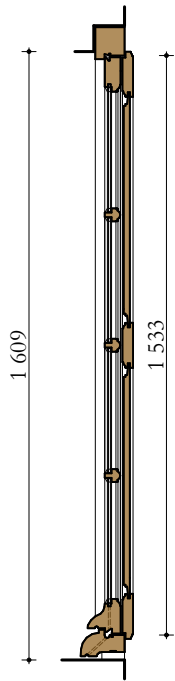


Face extérieure

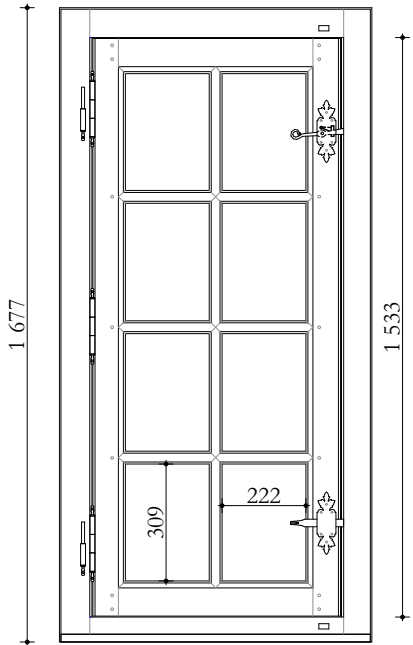


Face intérieure
Volet déposé

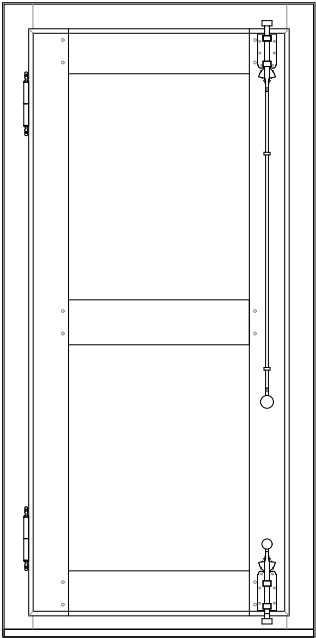

Face intérieure
Volet fermé

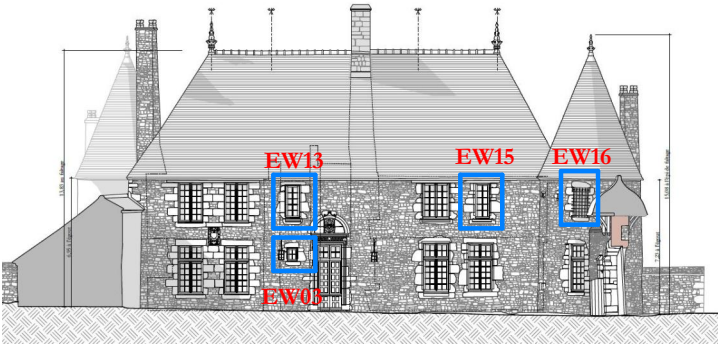


Façade ouest - côté cour - repérage des menuiseries de type 4

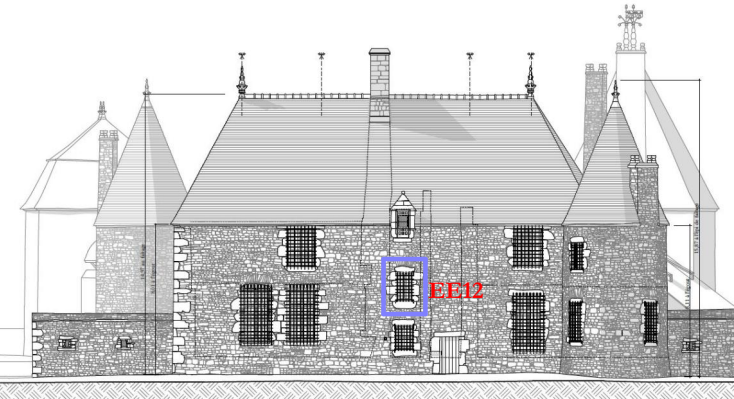

Façade est - côté jardin - repérage des menuiseries de type 4

Généralités :

- Façon de menuiserie type XVIII^e siècle.
- Menuiserie de chêne massif PEFC, non lamellé, qualité menuiserie.
- Châssis à un vantail ouvrant à la française, sans imposte.
- Petits bois massifs moulurés d'un tore à profil segmentaire accosté de deux baguettes dont les intersections sont raccordées à l'onglet.
- Double vitrage mince (11mm) - y compris drainage en partie basse : 22.1 Monastic / Warm Edge 4 mm Noir + Krypton / Climaguard Premium 3 mm
- Intégration de chambres de décompression et joints d'étanchéité.
- Traitement avec sous-couche anti-remontée tannique.
- Menuiserie pré-peinte en atelier + couche de finition après pose - selon prescriptions particulières.
- Serrurerie en fer pur forgé à la main (voire planche détaillée).

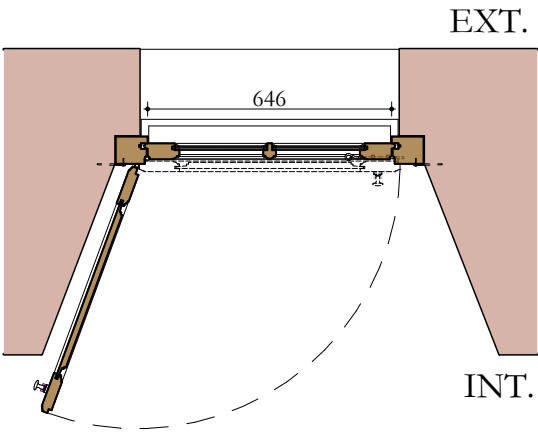

Ces plans ne peuvent être considérés comme des plans d'exécutions lesquels doivent être réalisés par les entreprises selon leur corps d'état et visés par l'architecte



MANOIR DE LA CHASLERIE
Remplacement des menuiseries - T2

3490, route de Lonlay
La Haute-Chapelle
61700 - Domfront en Poirais

Maîtres d'ouvrage :
Pierre-Paul et Carole Fourcade

La Chaslerie
3490, route de Lonlay
La Haute-Chapelle
61700 - Domfront en Poirais



PROJET
MENUISERIES DU CORPS DE LOGIS
MENUISERIES TYPE 4

Décembre 2025


Ech : 1:20^e

ATELIER PAQUIN ARCHITECTE
Architecte DPLG
DSA Architecture et Patrimoine




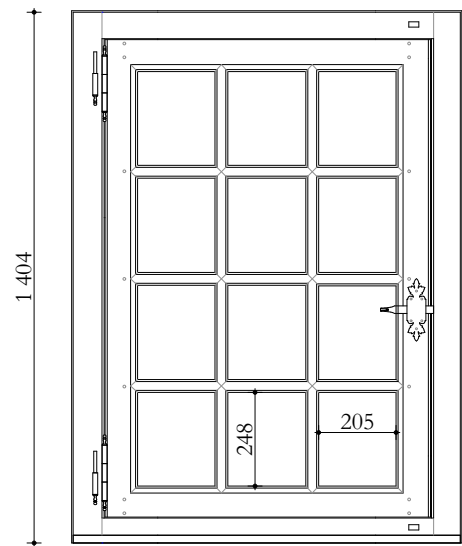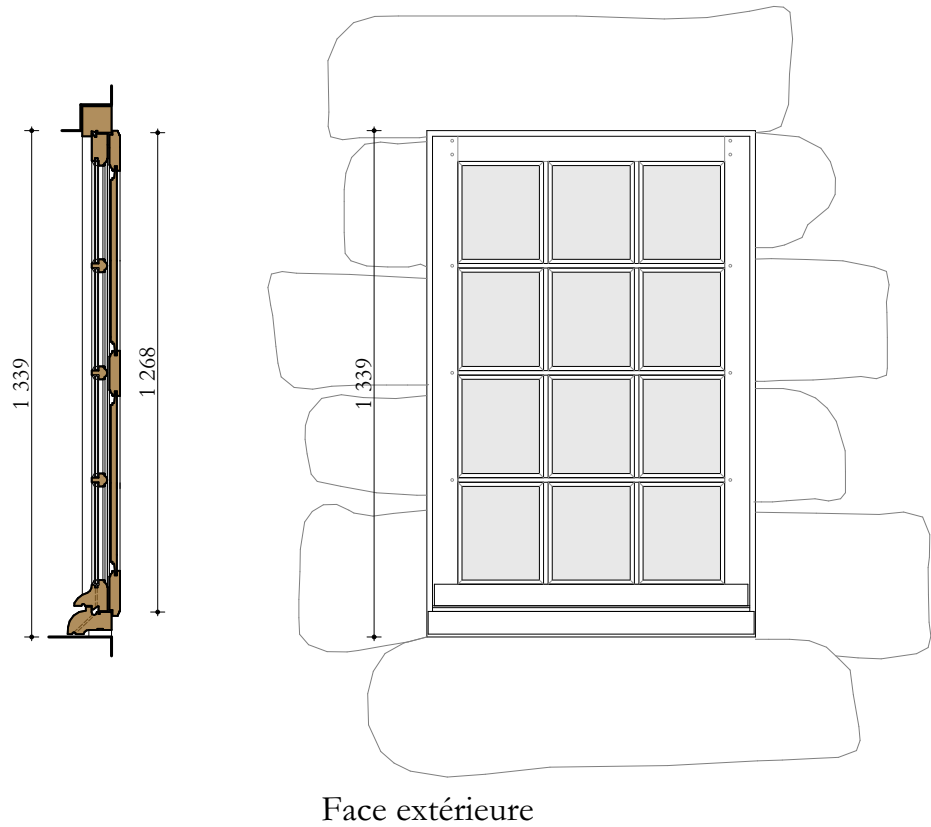


Face intérieure
Volet déposé

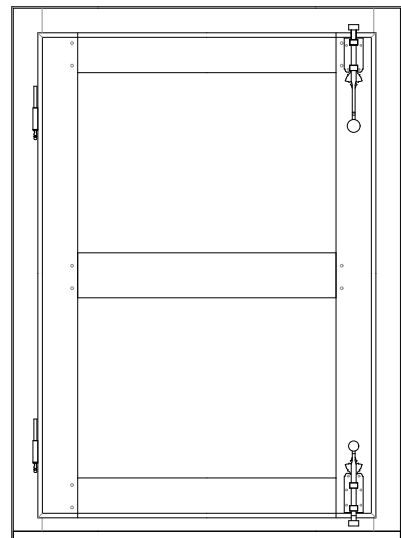

Face intérieure
Volet fermé

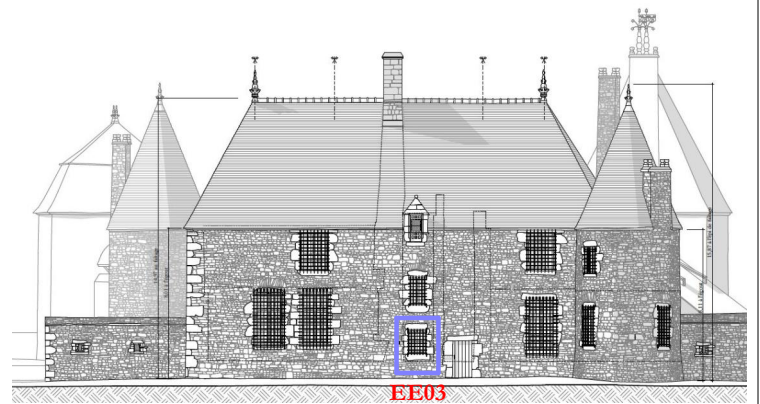


Façade est - côté jardin - repérage des menuiseries de type 4BIS

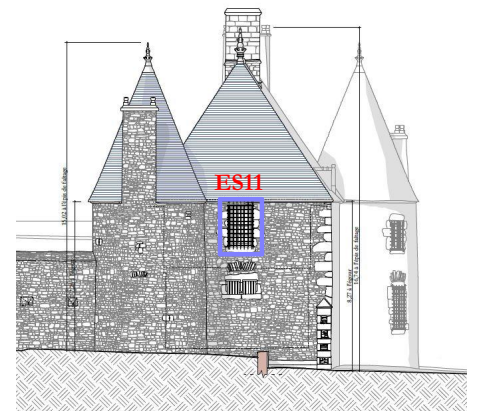

Façade Sud - repérage des menuiseries de type 4BIS

Généralités :

- Façon de menuiserie type XVIII^e siècle.
- Menuiserie de chêne massif PEFC, non lamellé, qualité menuiserie.
- Châssis à un vantail ouvrant à la française, sans imposte.
- Petits bois massifs moulurés d'un tore à profil segmentaire accosté de deux baguettes dont les intersections sont raccordées à l'onglet.
- Double vitrage mince (11mm) - y compris drainage en partie basse : 22.1 Monastic / Warm Edge 4 mm Noir + Krypton / Climaguard Premium 3 mm
- Intégration de chambres de décompression et joints d'étanchéité.
- Traitement avec sous-couche anti-remontée tannique.
- Menuiserie pré-peinte en atelier + couche de finition après pose - selon prescriptions particulières.
- Serrurerie en fer pur forgé à la main (voire planche détaillée).

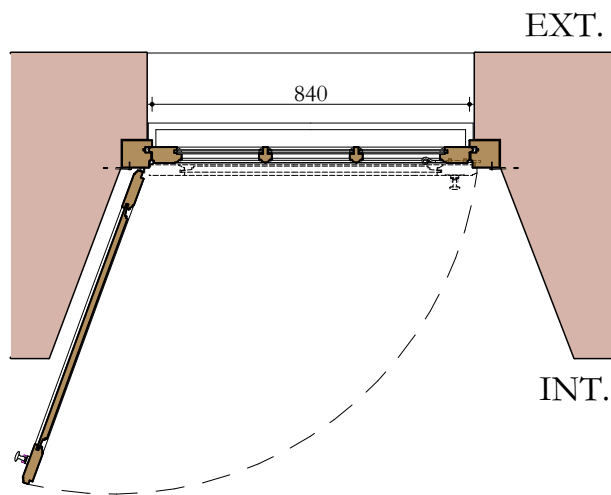

Ces plans ne peuvent être considérés comme des plans d'exécutions lesquels doivent être réalisés par les entreprises selon leur corps d'état et visés par l'architecte



MANOIR DE LA CHASLERIE
Remplacement des menuiseries - T2

3490, route de Lonlay
La Haute-Chapelle
61700 - Domfront en Poirais

Maîtres d'ouvrage :
Pierre-Paul et Carole Fourcade

La Chaslerie
3490, route de Lonlay
La Haute-Chapelle
61700 - Domfront en Poirais


PROJET
MENUISERIES DU CORPS DE LOGIS
MENUISERIES TYPE 4BIS

Décembre 2025


Ech : 1:20^e

ATELIER PAQUIN ARCHITECTE
Architecte DPLG
DSA Architecture et Patrimoine




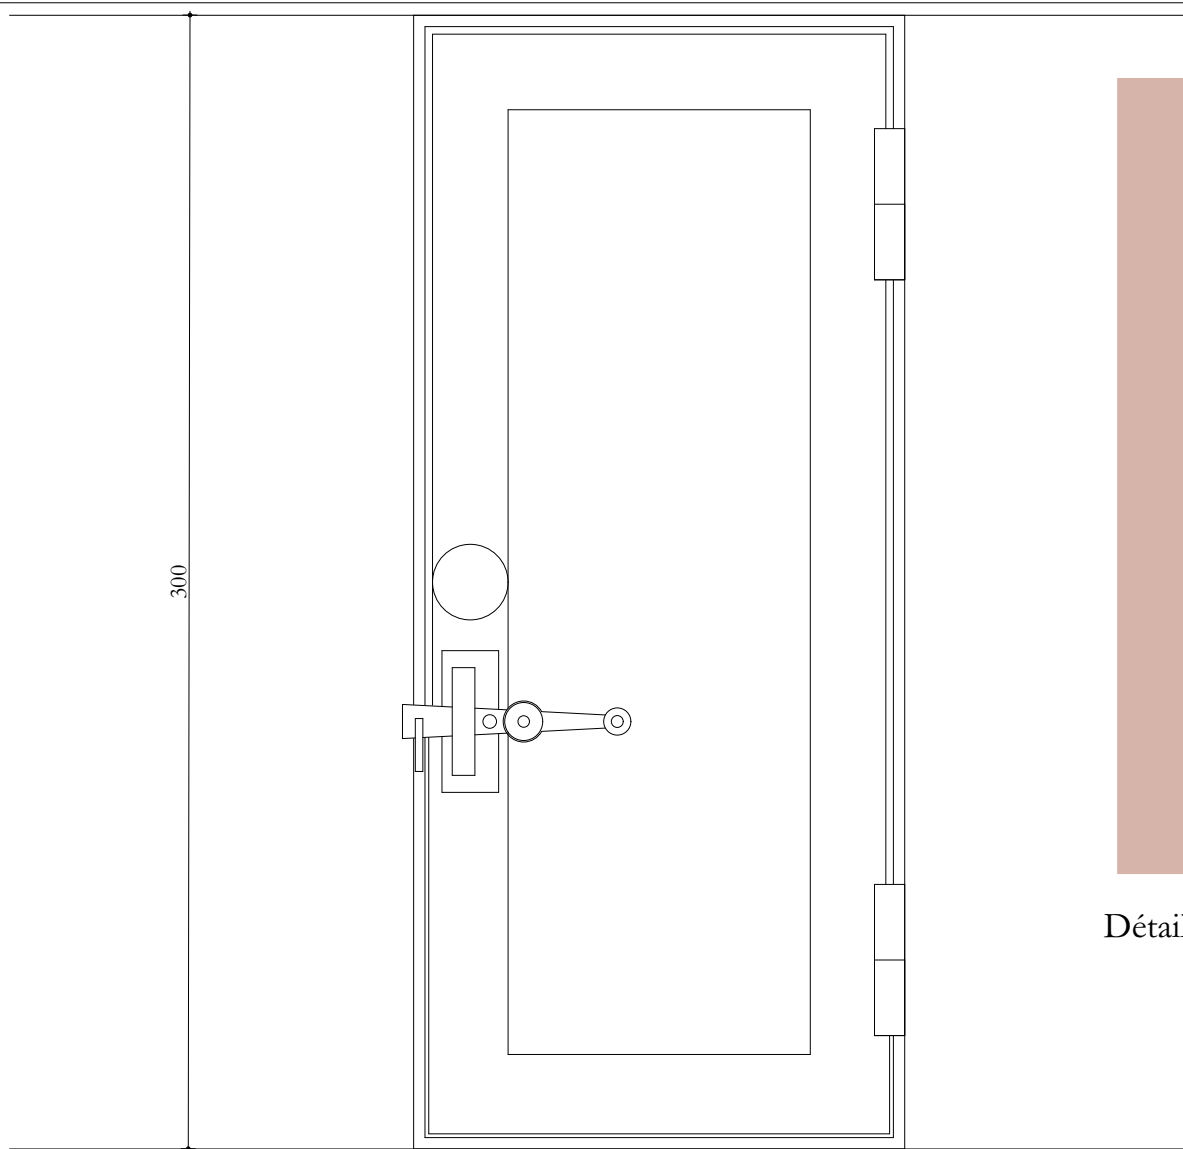

Face intérieure

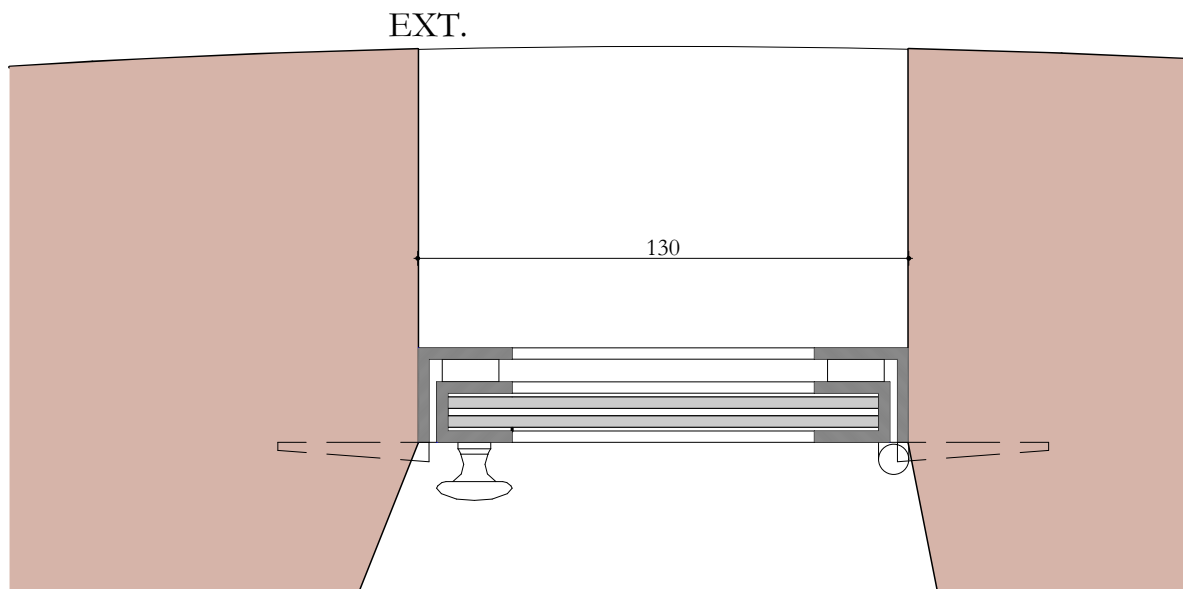

Vue en coupe

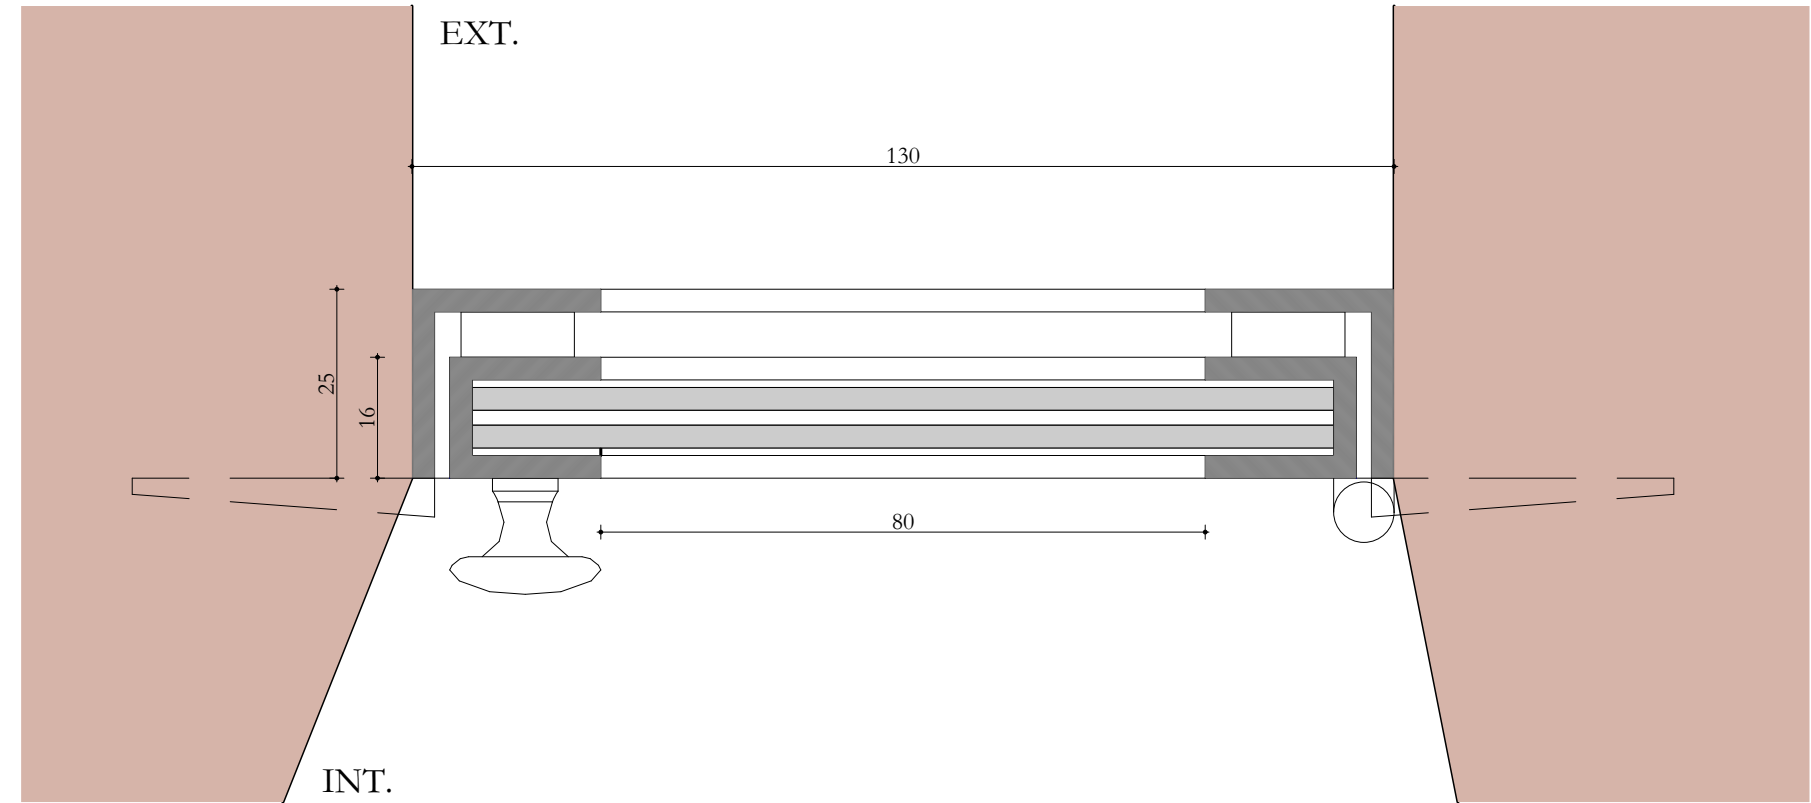

Détail - Ech 1/1

Généralités :

- . Châssis laiton ou inox patiné ouvrant et dégondable.
- . Dormant réalisé par cornière assemblée ou soudée.
- . Ouvrant avec profilé en U assemblé pour support de vitrage
- . Paumelles vissées ou soudées.
- . Fermeture par verrou à ressort et bouton de tirage simple.
- . Etanchéité à l'air par joint souple aux quatre faces.
- . Verre feuilleté 33.2 ultraclair posé à bain de mastic compatible.
- . Fixation par vis inox tête fraisée invisible et cales inertes.

Ces plans ne peuvent être considérés comme des plans d'exécutions lesquels doivent être réalisés par les entreprises selon leur corps d'état et visés par l'architecte

Plans réalisés d'après le dessin de Benoît Maffre, architecte du patrimoine - octobre 2016



MANOIR DE LA CHASLERIE
Remplacement des menuiseries - T2

3490, route de Lonlay
La Haute-Chapelle
61700 - Domfront en Poirais

Maîtres d'ouvrage :
Pierre-Paul et Carole Fourcade

La Chaslerie
3490, route de Lonlay
La Haute-Chapelle
61700 - Domfront en Poirais


PROJET
MENUISERIES DU CORPS DE LOGIS
MENUISERIES FENÊTRES DE TIR

Décembre 2025


Ech : 1:2, 1:1^e

ATELIER PAQUIN ARCHITECTE
Architecte DPLG
DSA Architecture et Patrimoine




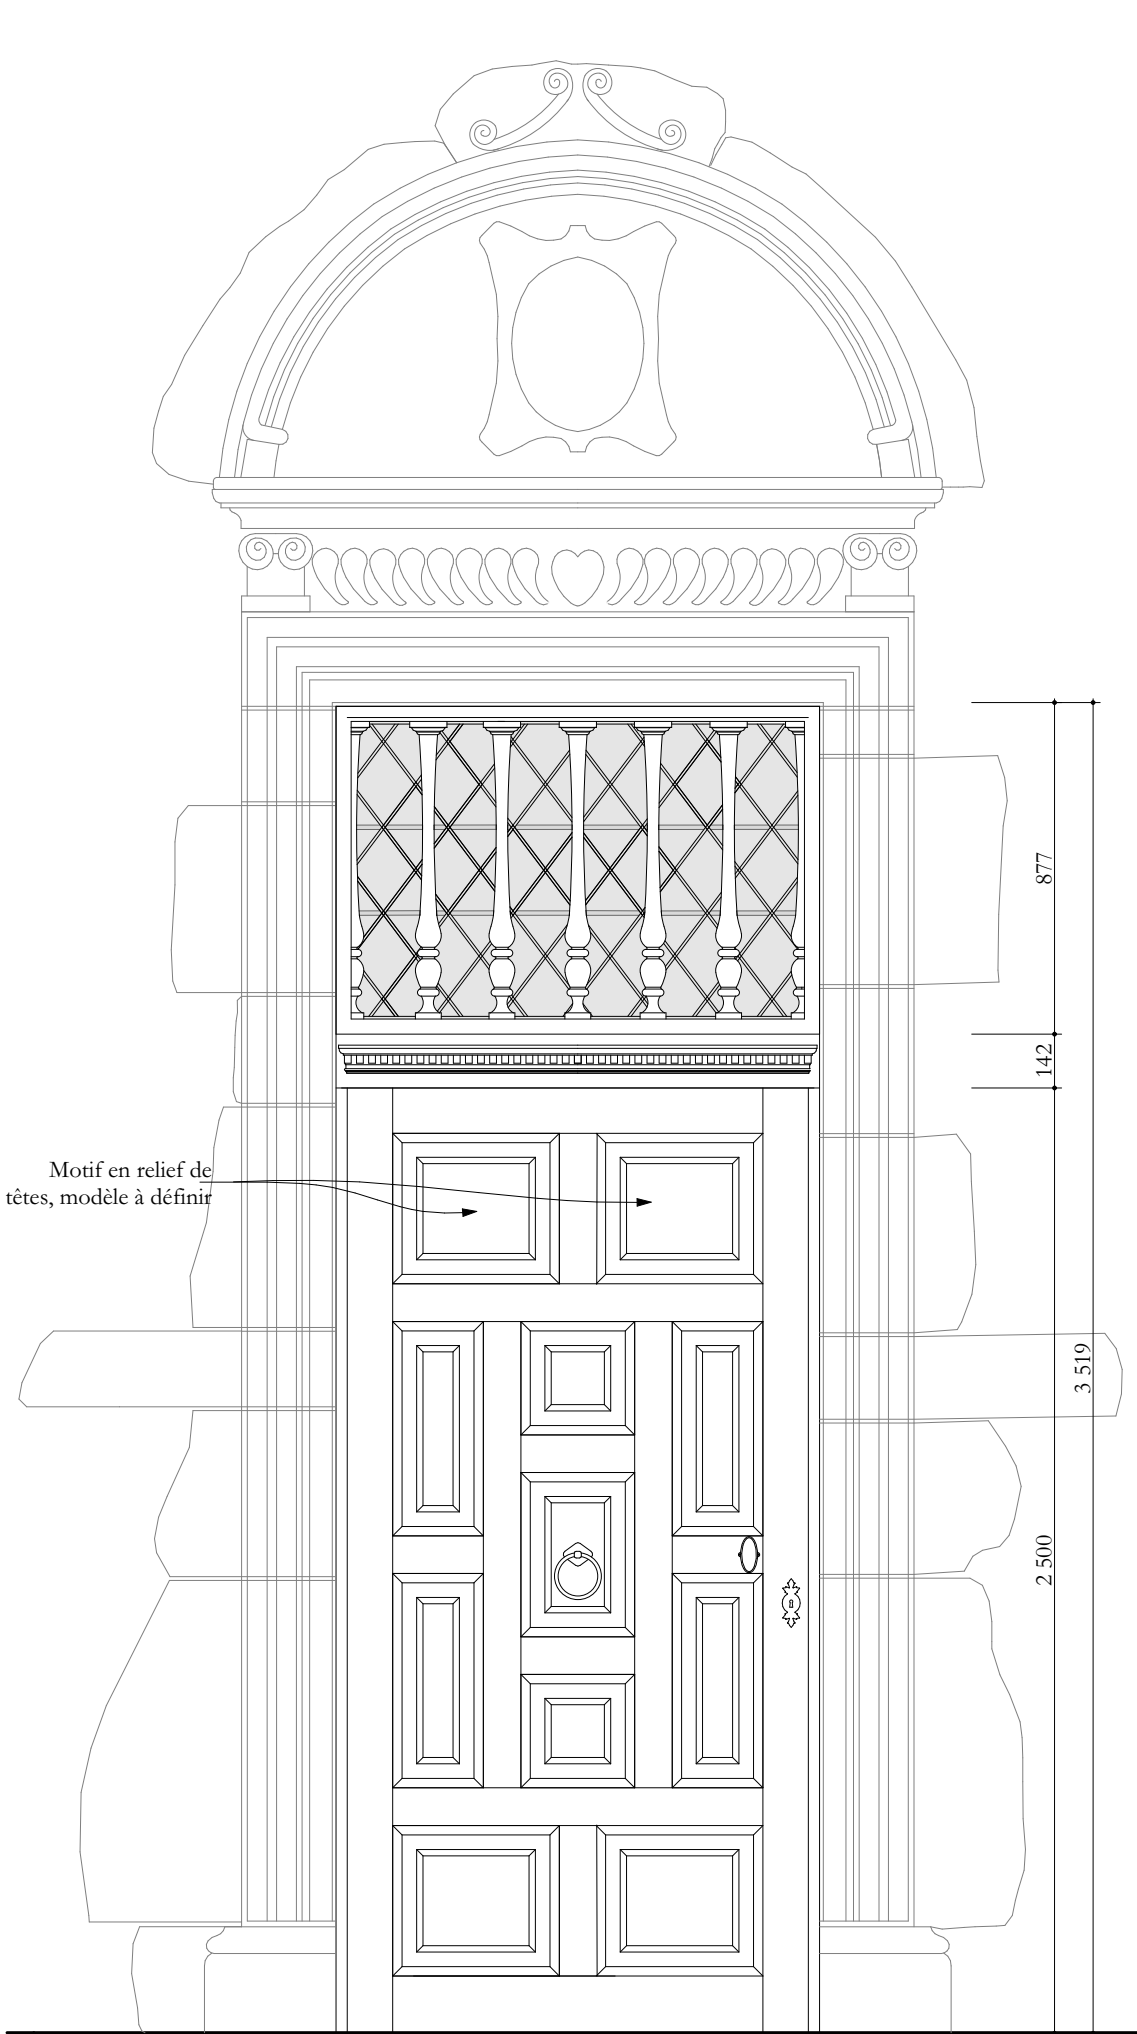


Face extérieure

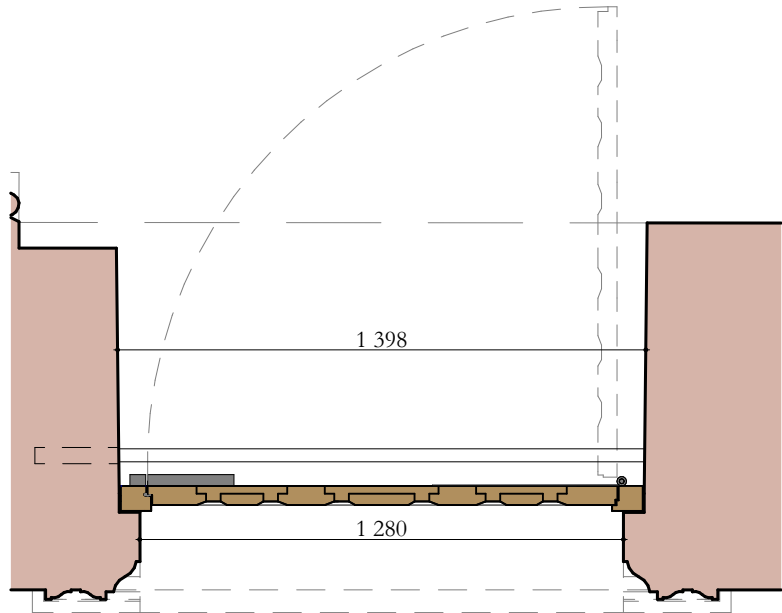

Vue en plan

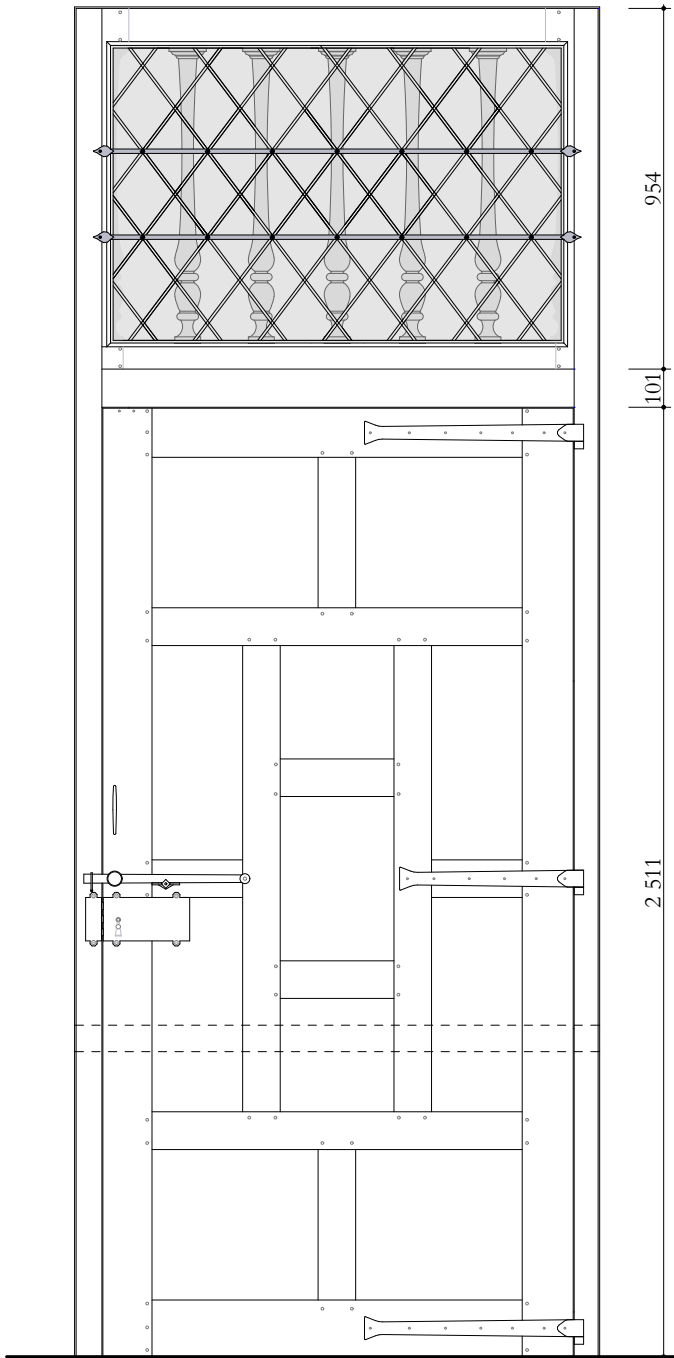


Face intérieure

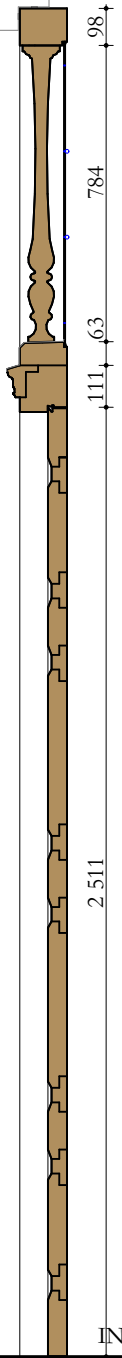


Vue en coupe


- Généralités :**
- Façon de menuiserie type XVII^e siècle à panneaux
 - Menuiserie en chêne massif PEFC, non lamellé, qualité menuiserie.
 - Châssis a un vantail ouvrant gauche et imposte fixe.
 - Assemblage tenons mortaises.
 - Imposte avec vitraux de 2 mm en vitrage clair assemblés avec un réseau de plomb et barlotières.
 - Intégration de chambres de décompression et joints d'étanchéité.
 - Traitement avec sous-couche anti-remontée tannique.
 - Menuiserie pré-peinte en atelier + couche de finition après pose - selon prescriptions particulières.
 - Serrurerie en fer pur forgé à la main.

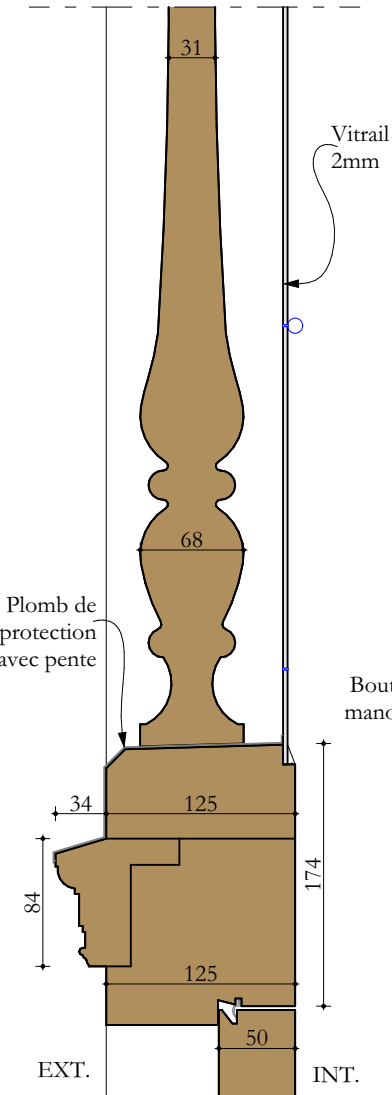

Coupe sur imposte et linteau - 1/5^e

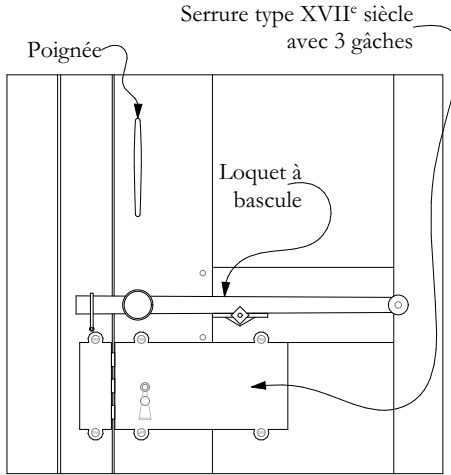

Détail sur la serrurerie - Intérieur - 1/10^e

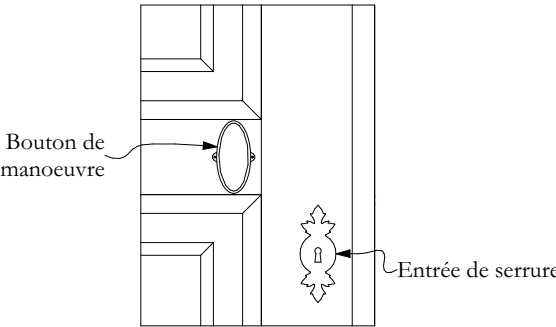

Détail sur la serrurerie - Extérieur - 1/10^e

Ces plans ne peuvent être considérés comme des plans d'exécutions lesquels doivent être réalisés par les entreprises selon leur corps d'état et visés par l'architecte



PROJET MENUISERIES DU CORPS DE LOGIS PORTE D'ENTREE PRINCIPALE

MANOIR DE LA CHASLERIE
Remplacement des menuiseries - T2

3490, route de Lonlay
La Haute-Chapelle
61700 - Domfront en Poiraise


Maîtres d'ouvrage :
Pierre-Paul et Carole Fourcade
La Chaslerie
3490, route de Lonlay
La Haute-Chapelle
61700 - Domfront en Poiraise

Décembre 2025

ATELIER PAQUIN ARCHITECTE
Architecte DPLG
DSA Architecture et Patrimoine



Ech : 1:20, 1:5, 1:10^e

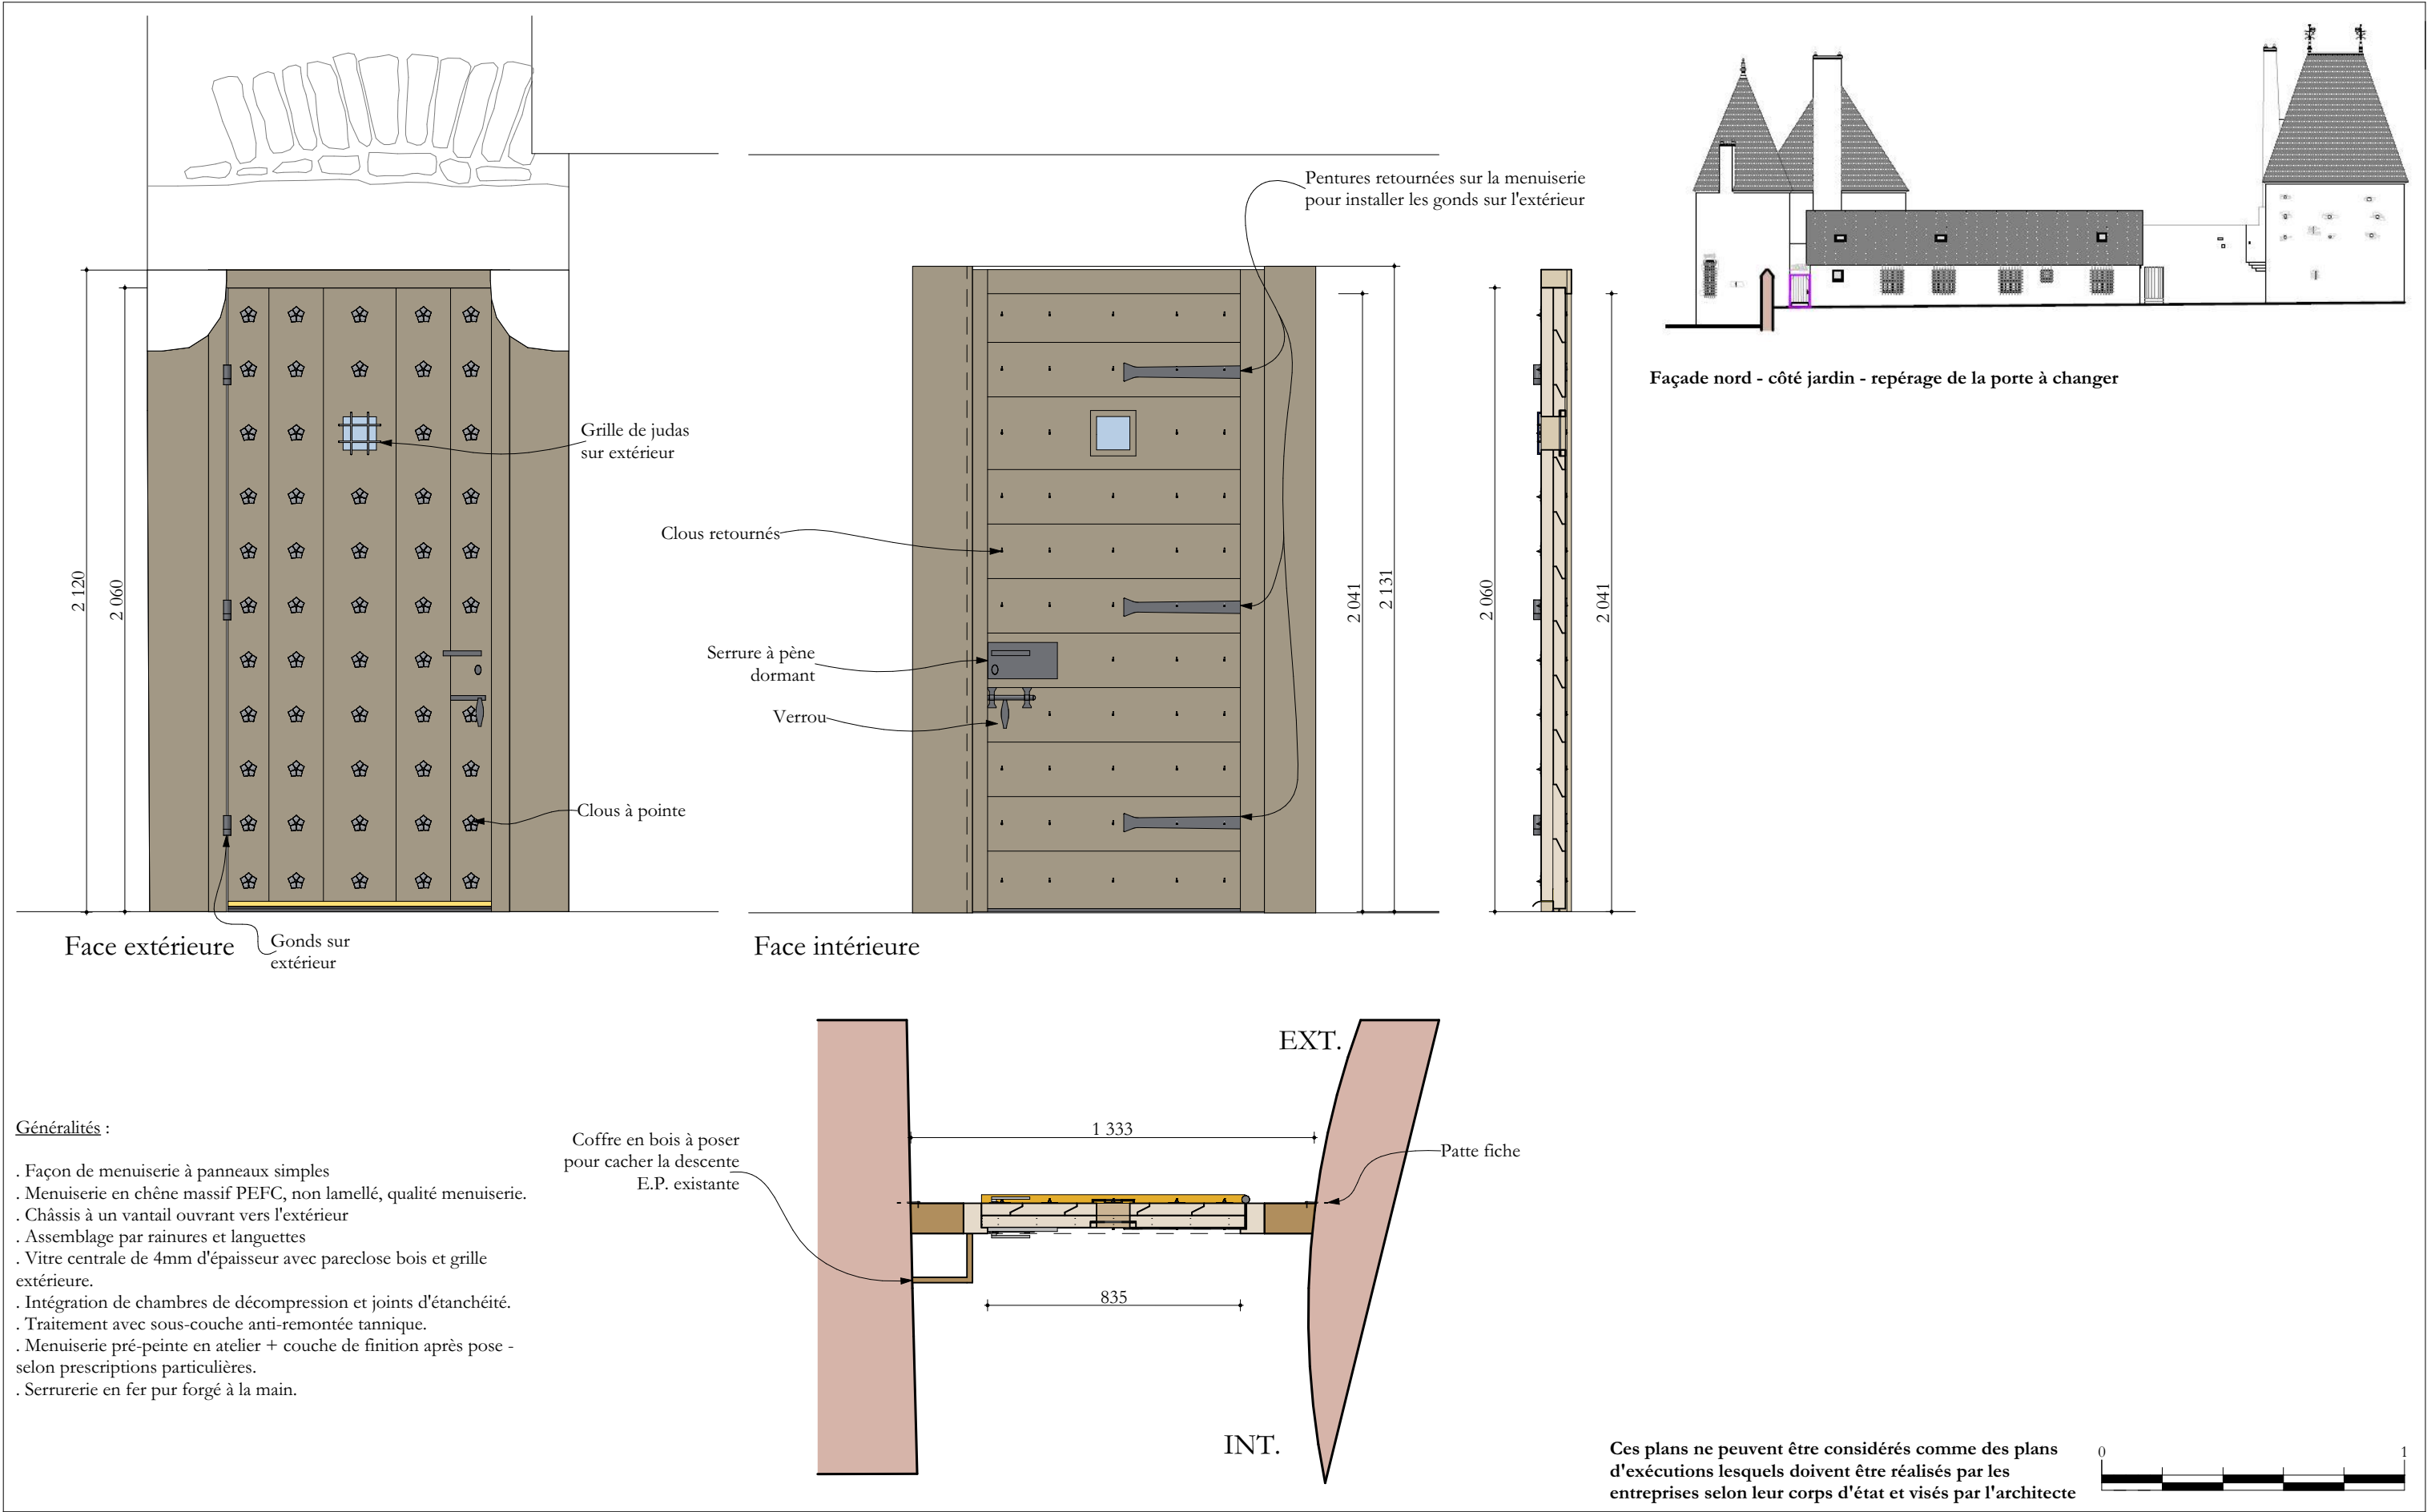


MANOIR DE LA CHASLERIE Remplacement des menuiseries - T2 3490, route de Lonlay La Haute-Chapelle 61700 - Domfront en Poirais	Maîtres d'ouvrage : Pierre-Paul et Carole Fourcade La Chaslerie 3490, route de Lonlay La Haute-Chapelle 61700 - Domfront en Poirais	PROJET MENUISERIE DE LA PORTE D'ENTREE DE L'AILE NORD	Février 2026 Ech : 1:20 ^e	ATELIER PAQUIN ARCHITECTE Architecte DPLG DSA Architecture et Patrimoine  
--	--	--	---	--




Vue 3D - Face intérieure

Vue 3D - Face extérieure

Vue 3D - clou avec pointe de diamant et sous-tête de clou en quintefeuille

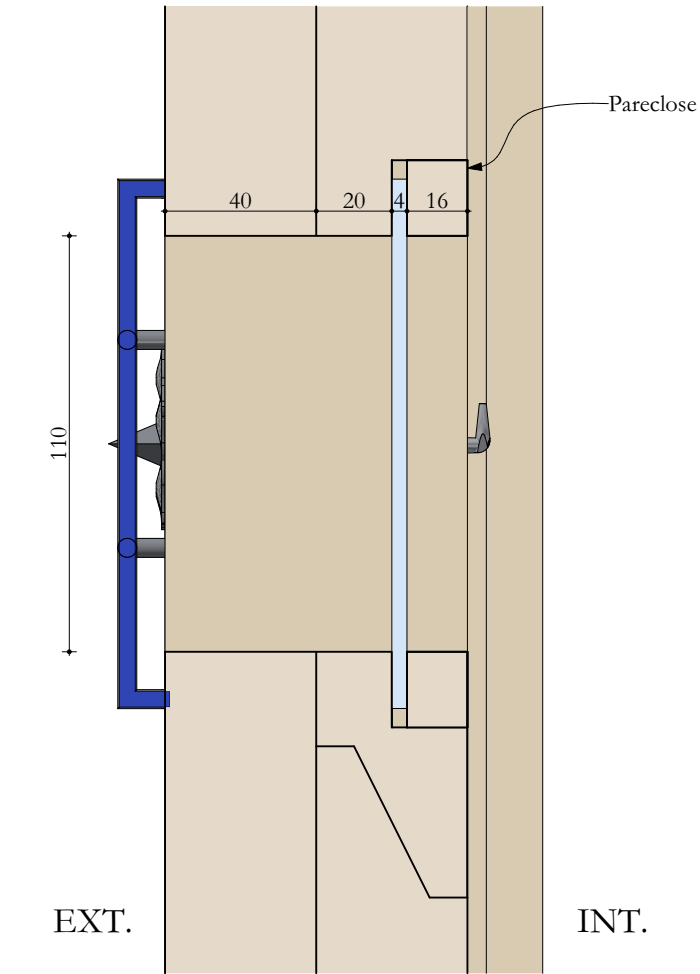

Coupe sur judas - 1/2^e

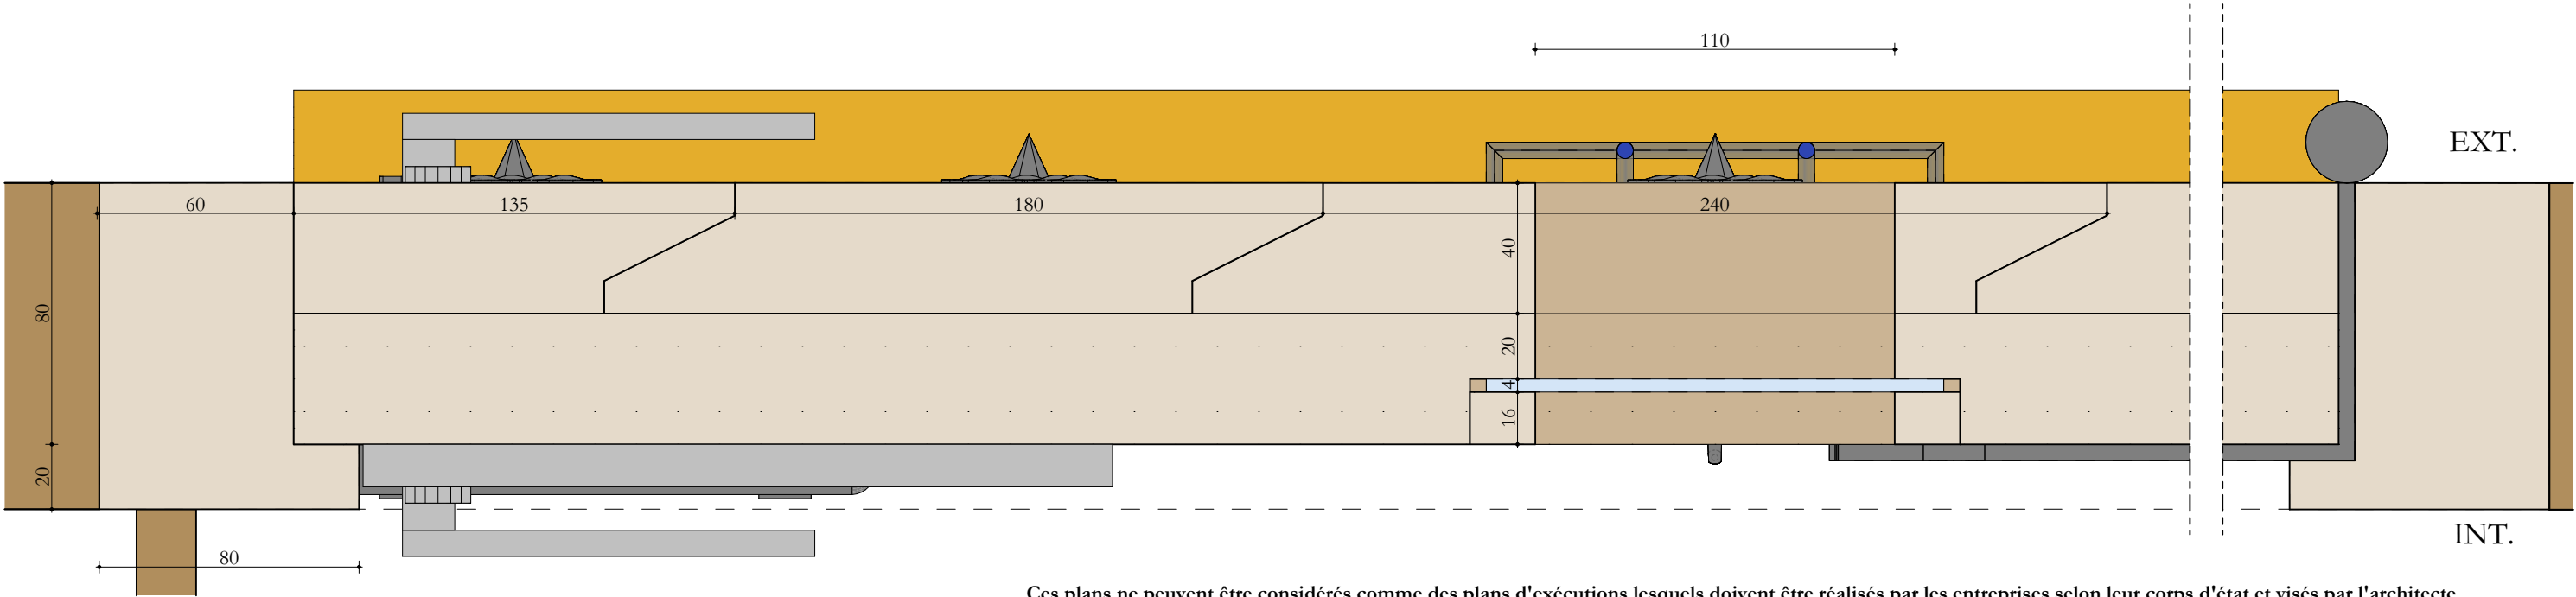

Ces plans ne peuvent être considérés comme des plans d'exécutions lesquels doivent être réalisés par les entreprises selon leur corps d'état et visés par l'architecte

MANOIR DE LA CHASLERIE
Remplacement des menuiseries - T2
3490, route de Lonlay
La Haute-Chapelle
61700 - Domfront en Poirais

Maîtres d'ouvrage :
Pierre-Paul et Carole Fourcade
La Chaslerie
3490, route de Lonlay
La Haute-Chapelle
61700 - Domfront en Poirais

PROJET
MENUISERIE DE LA PORTE D'ENTREE DE L'AILE NORD
VUES 3D ET DETAILS

Février 2026

Ech : 1:2^e

ATELIER PAQUIN ARCHITECTE
Architecte DPLG
DSA Architecture et Patrimoine

