



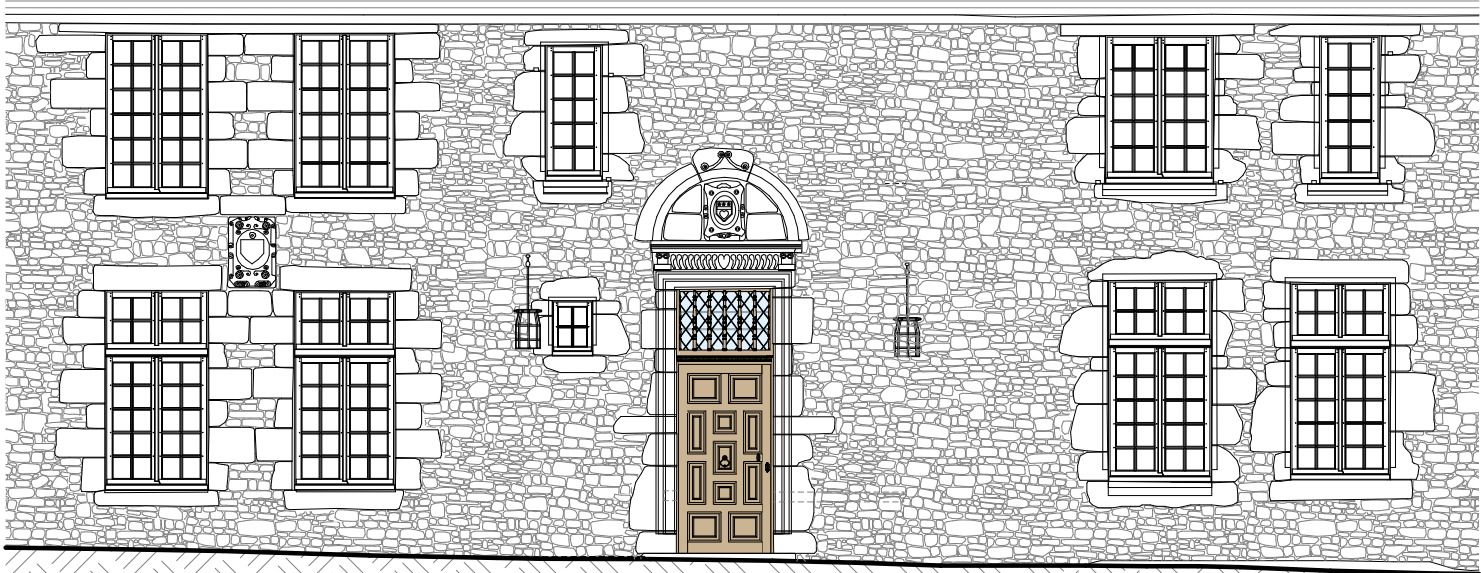


Version AT - Porte de l'AT - 100°

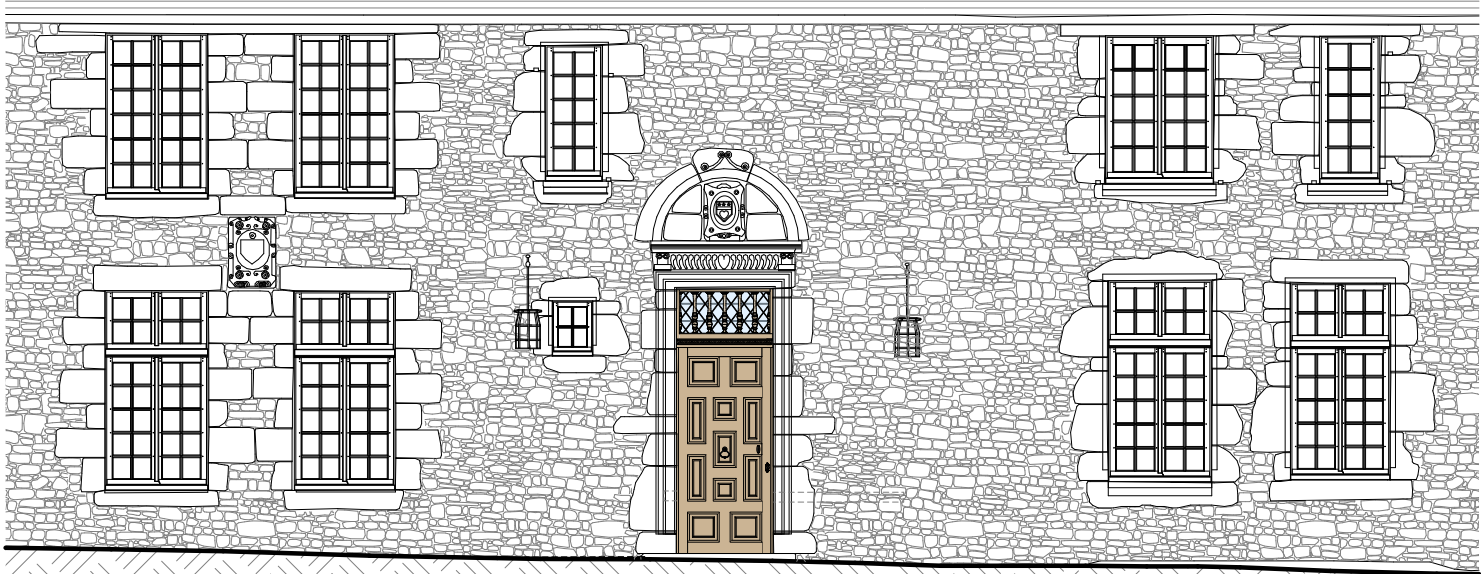


Version 1 - Porte de l'AT avec balustres V2 - 100°




Version 2 - Imposte alignée avec celles des fenêtres - 100°

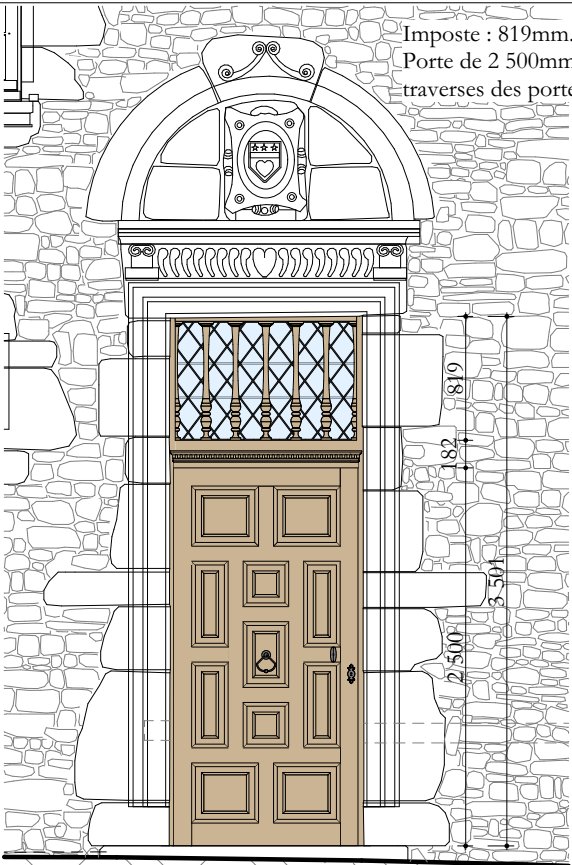

Version AT - Porte de l'AT - 50°

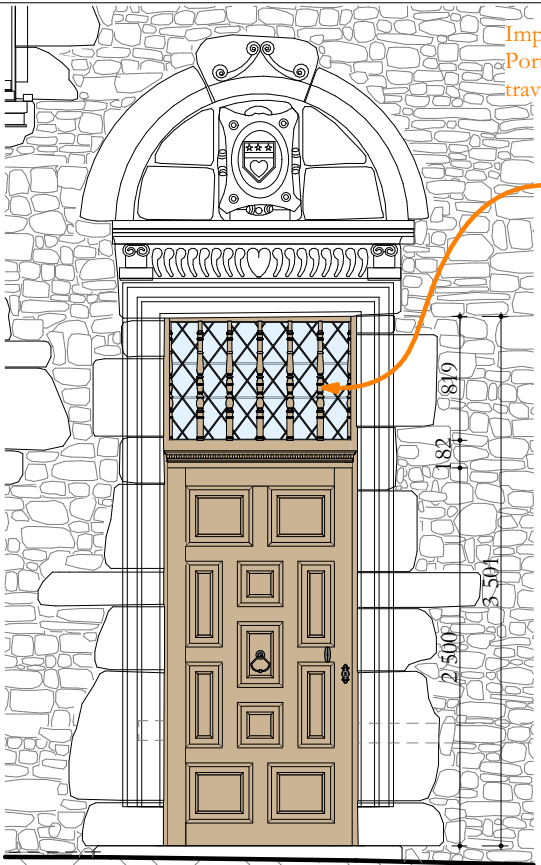

Version 1 - Porte de l'AT avec balustres V2 - 50°

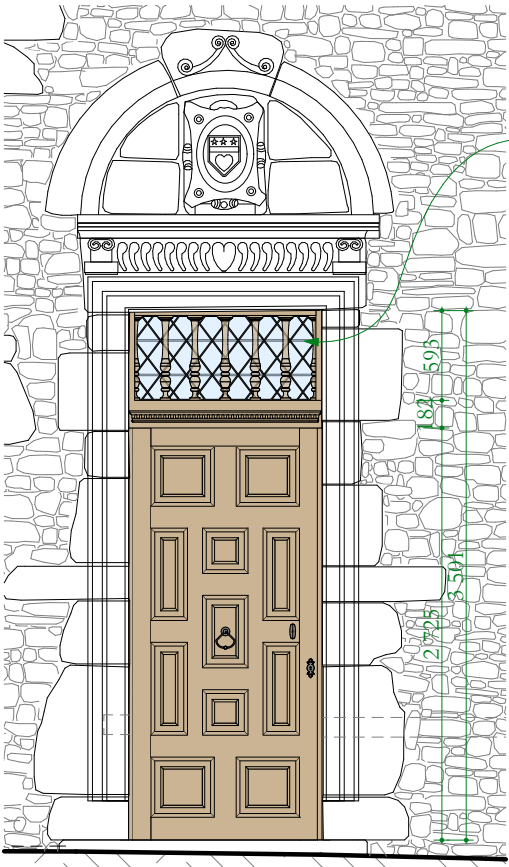


Version 2 - Imposte alignée avec celles des fenêtres - 50°


Imposte : 593mm.
Porte de 2 720mm
traverses des portes : 194mm

Imposte : 819mm.
Porte de 2 500mm
traverses des portes : 149mm


Dimensions de menuiseries inchangées par rapport à la porte de l'AT mais balustres différentes

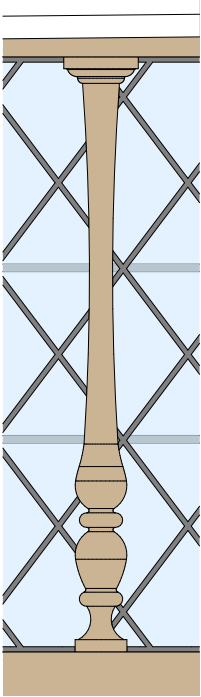

Version AT - 10°

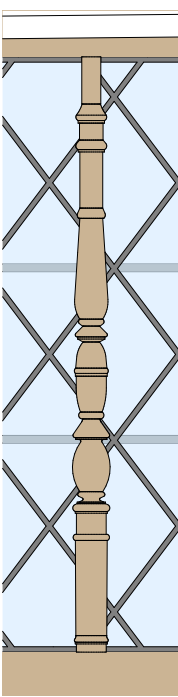

Version 1 - 10°

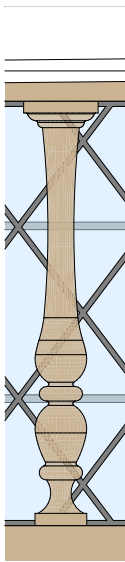

Version 2 - 10°

PROJET PORTE ENTREE LOGIS

MANOIR DE LA CHASLERIE
Remplacement des menuiseries - T2

3490, route de Lonlay
La Haute-Chapelle
61700 - Domfront en Poirais

Mâîtres d'ouvrage :
Pierre-Paul et Carole Fourcade
La Chaslerie
3490, route de Lonlay
La Haute-Chapelle
61700 - Domfront en Poirais

Septembre 2026

ATELIER PAQUIN ARCHITECTE
Architecte DPLG
DSA Architecture et Patrimoine

