

The background of the page is white, featuring several thin, flowing red lines that originate from the top left and curve across the page towards the right, creating a sense of movement and depth.

PORTFOLIO

Danaé PIOT

Étudiante en 5^{ème} année (Master 2)

à l'École Nationale Supérieure d'Architecture de Paris-La-Villette

sélection de travaux
2020-2025



DANAÉ PIOT

24 ANS - 03/09/2000

• CONTACT & RÉSEAUX

 Paris, 75019

 07 60 35 17 56

 danae.piot86@gmail.com

 https://www.instagram.com/d_p_archi/#

 <https://www.linkedin.com/in/danaé-piot/>

• FORMATIONS & DIPLÔMES

- AUJ. 2023** • **PRÉPARATION AU DIPLÔME D'ÉTAT EN ARCHITECTURE**, conférant le grade de MASTER
ENSA Paris-la-Villette • Paris (75)
- 2023 2021** • **DIPLÔME D'ÉTUDES EN ARCHITECTURE**, conférant le grade de LICENCE
ENSA Paris-la-Villette • Paris (75)
- 2021 2018** • **DNMADE** (Diplôme National des Métiers d'Arts et du Design), Spécialité Espace de Communication et Événementiel
Lycée Sainte Marguerite • Tours (37)
 - Création d'un mobilier urbain pour la ville de Rochecorbon (37)
 - Création d'une exposition au sein du lycée en collaboration avec le FRAC d'Orléans
- 2018 2016** • **BAC STD2A** (Sciences et Technologies du Design et des Arts Appliqués), Option Histoire des Arts et Natation
Lycée Isaac de l'Étoile • Poitiers (86)

• EXPÉRIENCES PROFESSIONNELLES & STAGES

- 2024** • **STAGIAIRE ASSISTANTE ARCHITECTE**
CAZENOVE ARCHITECTES • Levallois-Perret (92)
Stage de formation pratique • août-sept. 2024 (2 mois)
Observation et participation aux différentes phases de projets, visites de chantiers et création de planches pour le réaménagement d'une école maternelle
- 2023** • **STAGIAIRE ASSISTANTE ARCHITECTE D'INTÉRIEUR**
VB DESIGN • Poitiers (86)
Stage de première pratique • février 2023 (3 semaines)
Création de planches tendances et planches shopping et rédaction du dossier APS pour un projet de réaménagement et décoration d'une maison familiale
- 2022** • **STAGIAIRE ASSISTANTE ARCHITECTE**
RRC ARCHITECTES • Paris (75)
Stage chantier • février 2022 (3 semaines)
Observation de la réhabilitation d'un des pavillons de la Cité Universitaire de Paris, visites de chantiers et mises en pages de planches graphiques
- 2021** • **STAGIAIRE ASSISTANTE ARCHITECTE D'INTÉRIEUR INFOGRAPHISTE**
VB DESIGN • Poitiers (86)
Stage de fin de licence • février-mars 2021 (7 semaines)
Observation de plusieurs chantiers, modélisation 3D de mobiliers, création de planches graphiques et flyers

• AUTRES EXPÉRIENCES

2023
2019

SURVEILLANT SAUVETEUR

Piscine de la Ganterie et Centre aquatique de la Pépinière • Poitiers (86)

Emploi saisonnier • été 2019, 2020, 2021, 2022, 2023 et 2024

2018
2014

ANIMATRICE SPORTIVE

ASPTT Poitiers Natation • Poitiers (86)

Bénévole encadrante • 2 fois par semaine

Apprentissage de la natation chez les jeunes enfants (4 à 6 ans)

• LOISIRS



ART



ARCHITECTURE



GRAPHISME



NATATION



COURSE À PIED



ORGANISATION

• COMPÉTENCES



InDesign



Illustrator



Photoshop




Procreate



Archicad



Sketchup

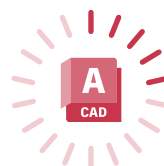

AutoCAD



Lumion

NOUVELLE VIE POUR LES IMMEUBLES DES GUIGNETIÈRES

Réhabilitation de 132 logements

Niveau : 5^{ème} année (M2, S9) - 2025

Professeurs : Franck GAUBIN & Vincent POIRIER

Équipe : Juliette LESAFFRE & Danaé PIOT (projet en binôme)

Localisation : Stains (93)

Programme : Logements


Échelle : La parcelle

Techniques : Archicad, AutoCAD




Ce semestre fut l'occasion de retravailler sur le thème de la réhabilitation. Nous avons développé un projet qui associe réhabilitation et intervention contemporaine. Pour les deux bâtiments, nous avons décidé d'ajouter des circulations verticales sur les façades Nord et d'éteindre les logements sur les façades Sud, tout en y ajoutant davantage d'extérieurs.

Maquette projet + site | 1/200

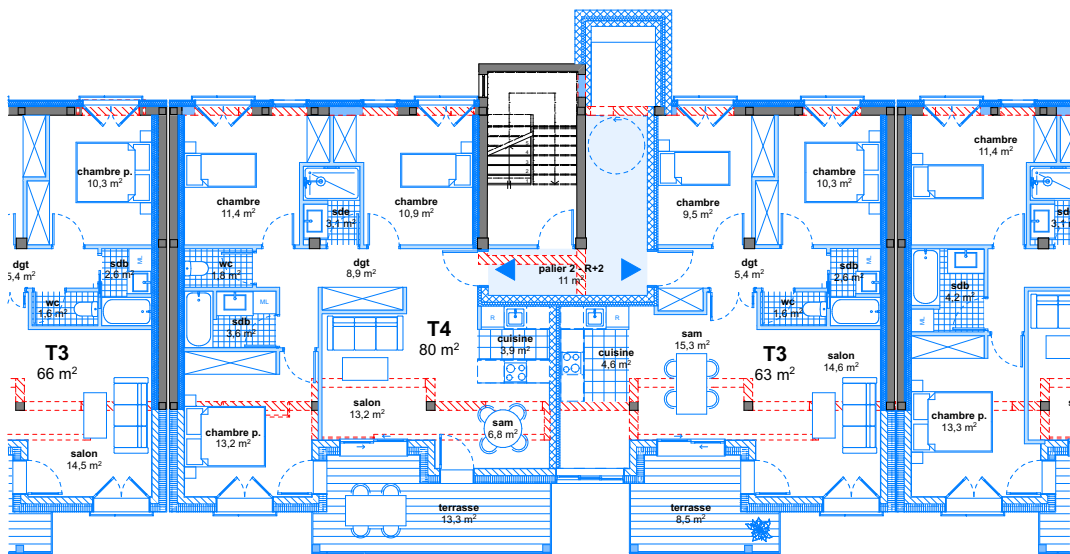

Extrait plan R+2/R+4 bât. Sud | 1/200

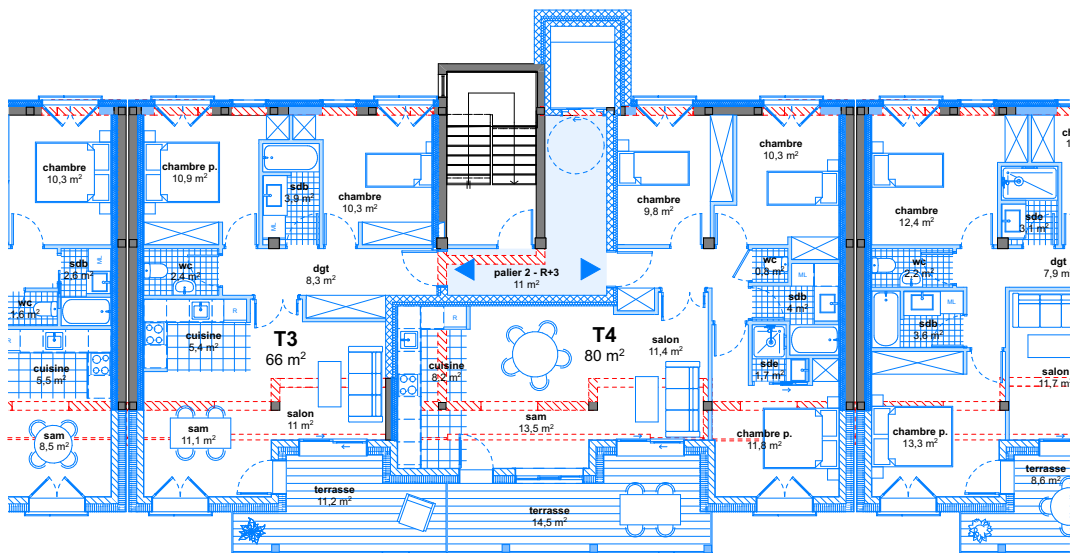

Extrait plan R+1/R+3 bât. Sud | 1/200



Extrait élévation, coupe et plan façade Sud bât. Sud

NOUVELLE VIE POUR UN ENTREPÔT DE TAPIS

Réhabilitation d'une ancienne usine de tapis en logements et activités

Niveau : 4^{ème} année (M, S8) - 2024

Professeurs : Lucas MONGIN & Lionel PENISSON

Équipe : Juliette LESAFFRE & Danaé PIOT (projet en binôme)

Localisation : Pantin (93)

Programme : Logements et activités

Échelle : La parcelle

Techniques : Archicad, AutoCAD, Illustrator, Photoshop



Ce semestre était consacré à la réhabilitation d'un bâtiment industriel, ici l'ancienne entrepôt de tapis à Pantin. Nous avons imaginé des espaces multifonctionnels, avec la création de logements familiaux et étudiants organisés autour de patios, favorisant la lumière et la convivialité. Le rez-de-chaussée, ouvert sur la ville, comprendra une crèche et un FabLab avec ateliers, bureaux et espace d'exposition.




Maquette projet + site | 1/200

10 | PORTFOLIO Danaé Piot

02

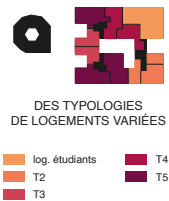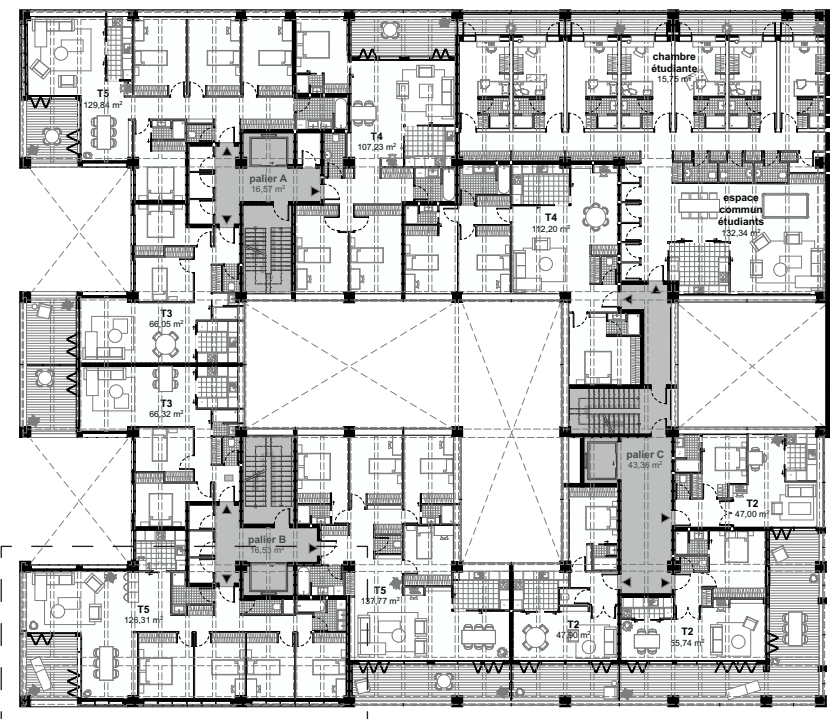

Plan étage courant

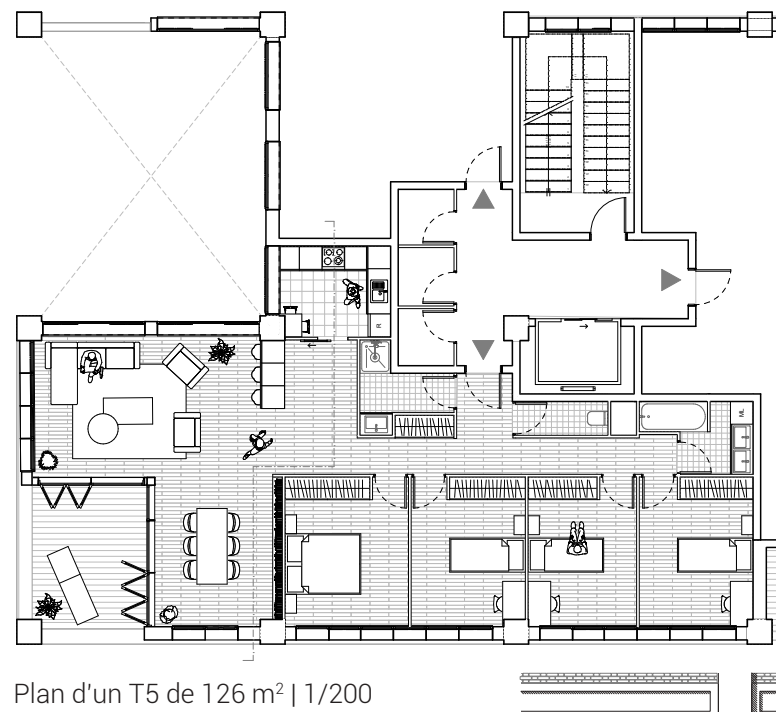

LA MAISON AUX 6 ESCALIERS

Relevé d'une maison en pierre en colocation à Ermont

Niveau : 4^{ème} année (M1, S8) - 2024

Professeurs : Frédéric CHASTANIER & Juliette PERNIN



Équipe : Juliette LESAFFRE & Danaé PIOT (projet en binôme)

Localisation : Ermont (95)

Programme : Logement


Échelle : La parcelle

Techniques : à la main, AutoCAD, Rayon

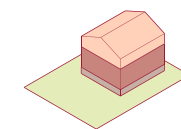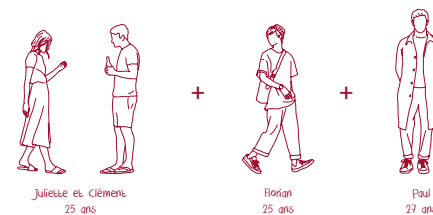

logement indépendant : Juliette et Clément
rdc principal : chambre de Florian et Paul
sous-sol

à chacun son niveau

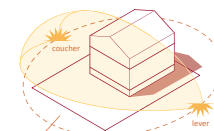

lever et coucher du soleil



parquet | intérieur

Pierre façade Ouest

enduit / façade Est

béton escalier


carrelage entrée

Juliette et Clément

Florian et Paul




pavés jardin

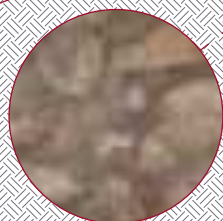

Pierre mur sous-sol




Pierre mur sous-sol

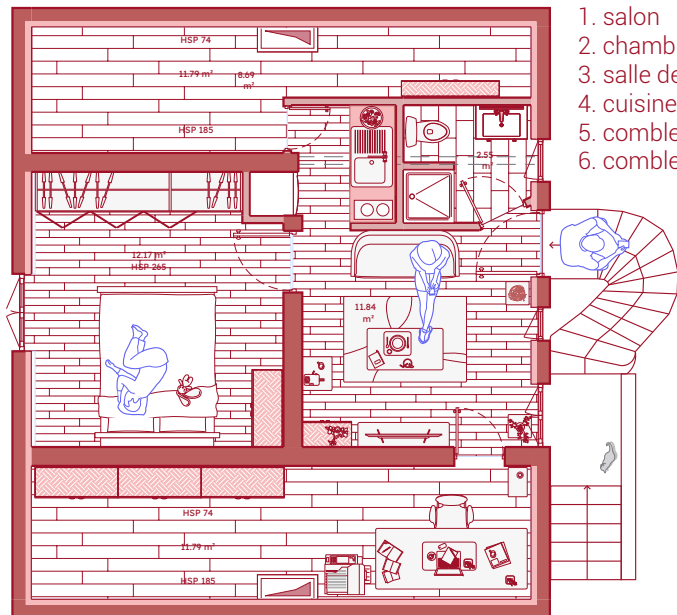

Plan R+1

1. salon
2. chambre de Juliette et Clément
3. salle de bain
4. cuisine
5. comble n°1 et bureau de Juliette
6. comble n°2

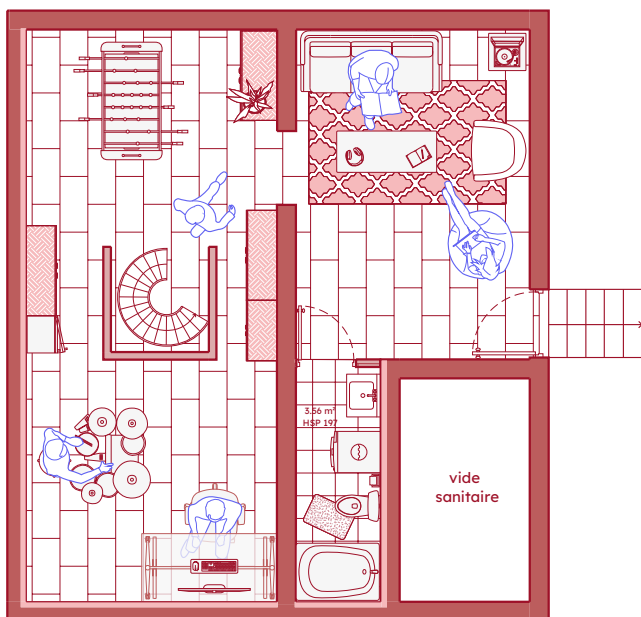


Plan R-1


1. salle de jeux
2. salle de musique et bureau de Paul
3. salon
4. salle de bain de Florian



Plan RDC

1. jardin
2. cuisine
3. salon
4. salle de bain de Paul
5. chambre de Paul
6. chambre de Florian
7. entrée principale

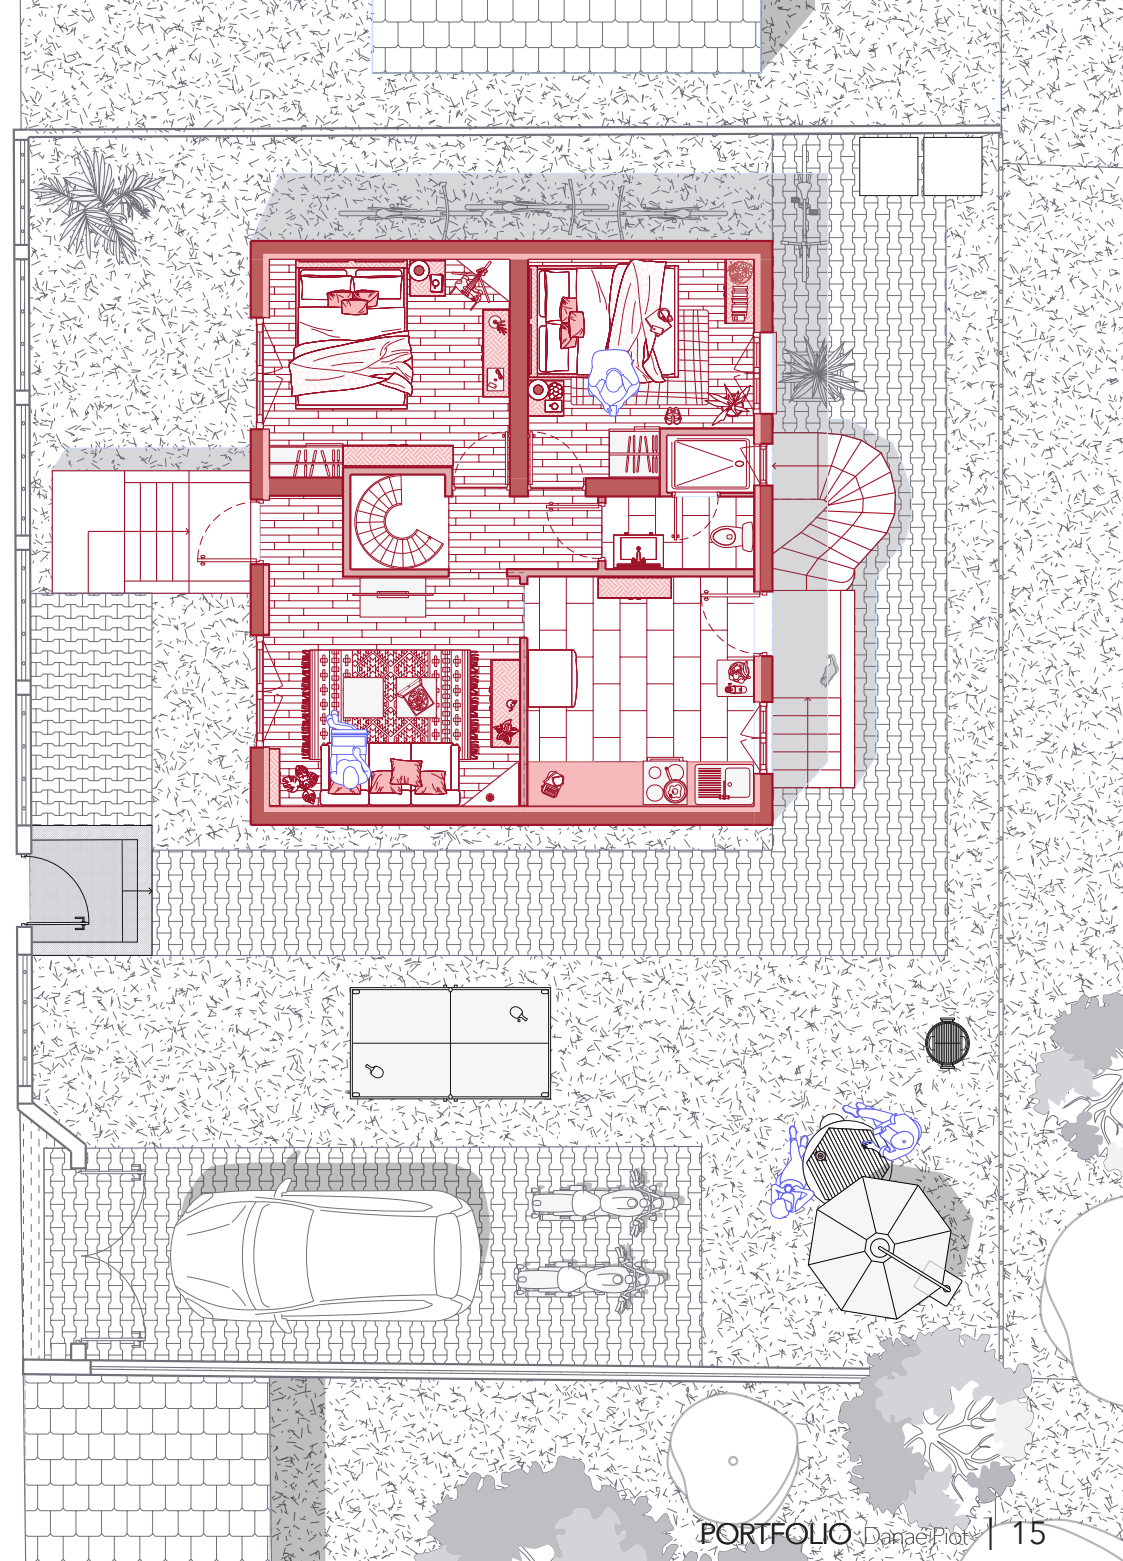

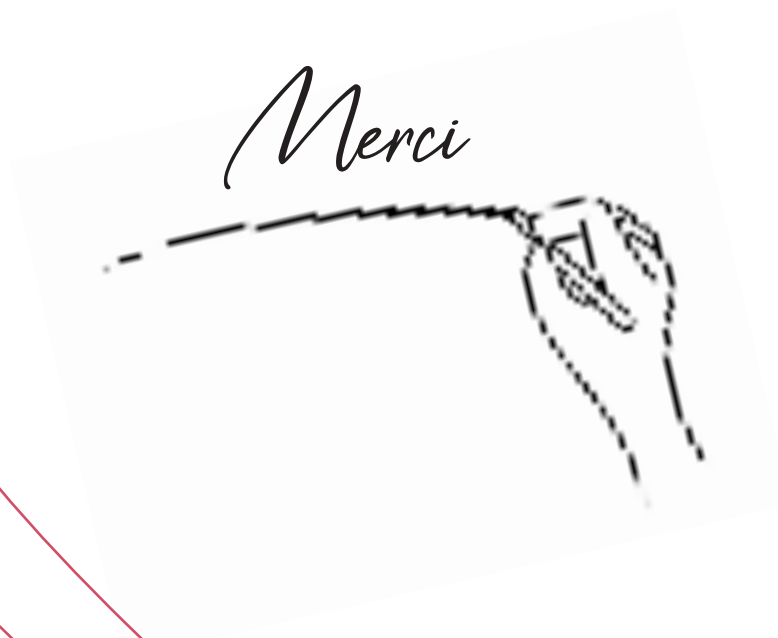

 danae.piot86@gmail.com

 https://www.instagram.com/d_p_archi/#

 <https://www.linkedin.com/in/danaé-piot/>