


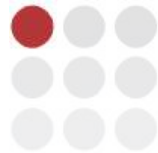


p o r t f o l i o






sommaire

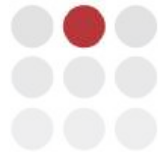


projets réalisés et en cours




projets en collaboration

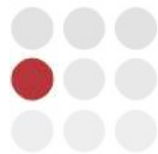

travail en agence

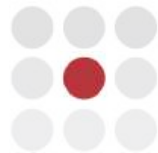

projets personnels universitaires

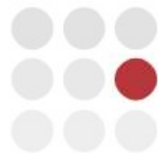

curriculum vitae




coordonnées et contact

A 3x3 grid of circles. The center circle is red, and the other eight circles are gray.

p r o j e t s
r é a l i s é s
e t e n c o u r s


Appartement rue Alfred Roll - Paris XVII^e : Restructuration lourde

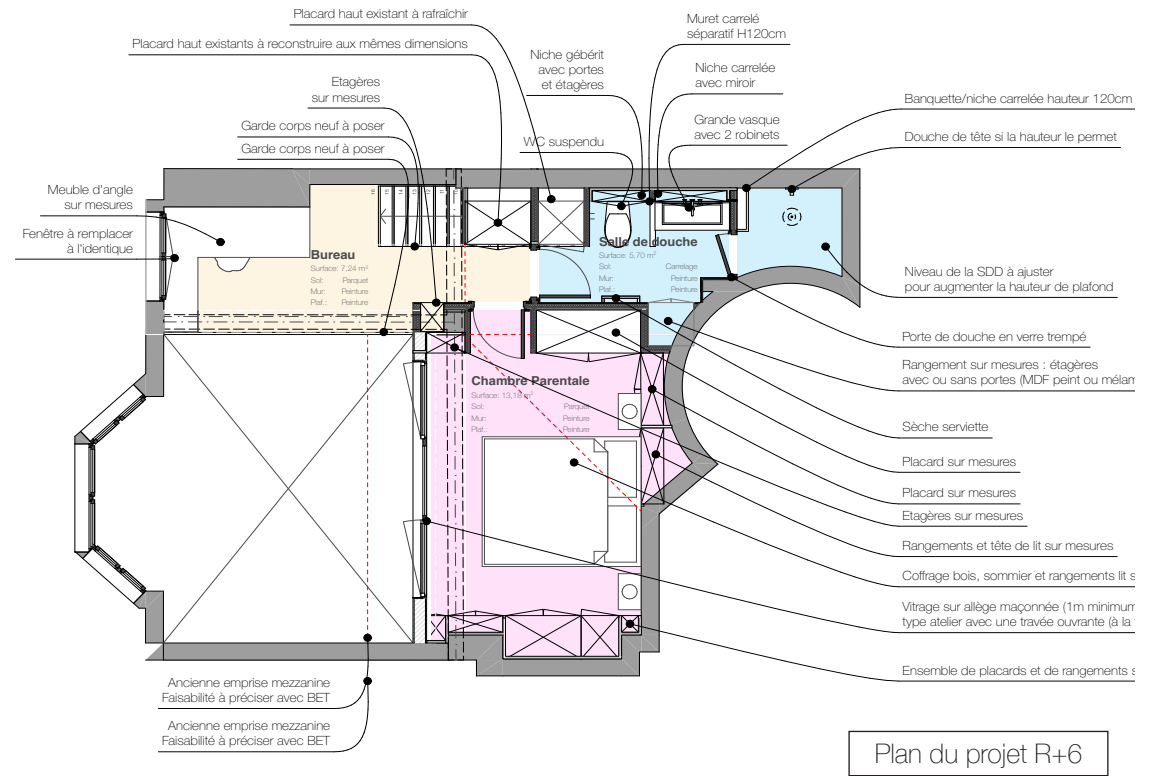


Restructuration lourde d'un appartement en duplex de 140m² situé aux 5^e et 6^e étages d'un immeuble à Paris XVII^e de 140 m².

Il s'agissait de repenser la distribution de tout l'appartement. Nous avons déplacé les salles d'eau et percé des vues afin d'élargir la grande pièce de vie. Nous avons remplacé les menuiseries extérieures. Nous avons réduit la largeur de mezzanine et nous avons été contraint après démolition de refaire tout le plancher, pour égaliser les hauteurs, mais surtout pour avoir une construction saine et pérenne. Cette étage à été consacré entièrement à la suite parentale. Au R+5, nous avons réalisé un coin nuit exprès pour les enfants.



Statut : Livré en 2025
 Client : Privé
 Entreprise : Gallop
 Budget : 200 000€ TTC

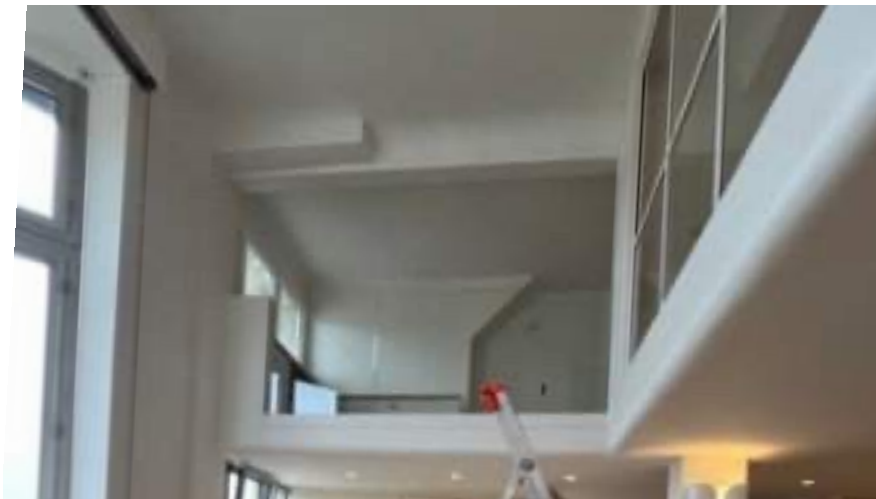

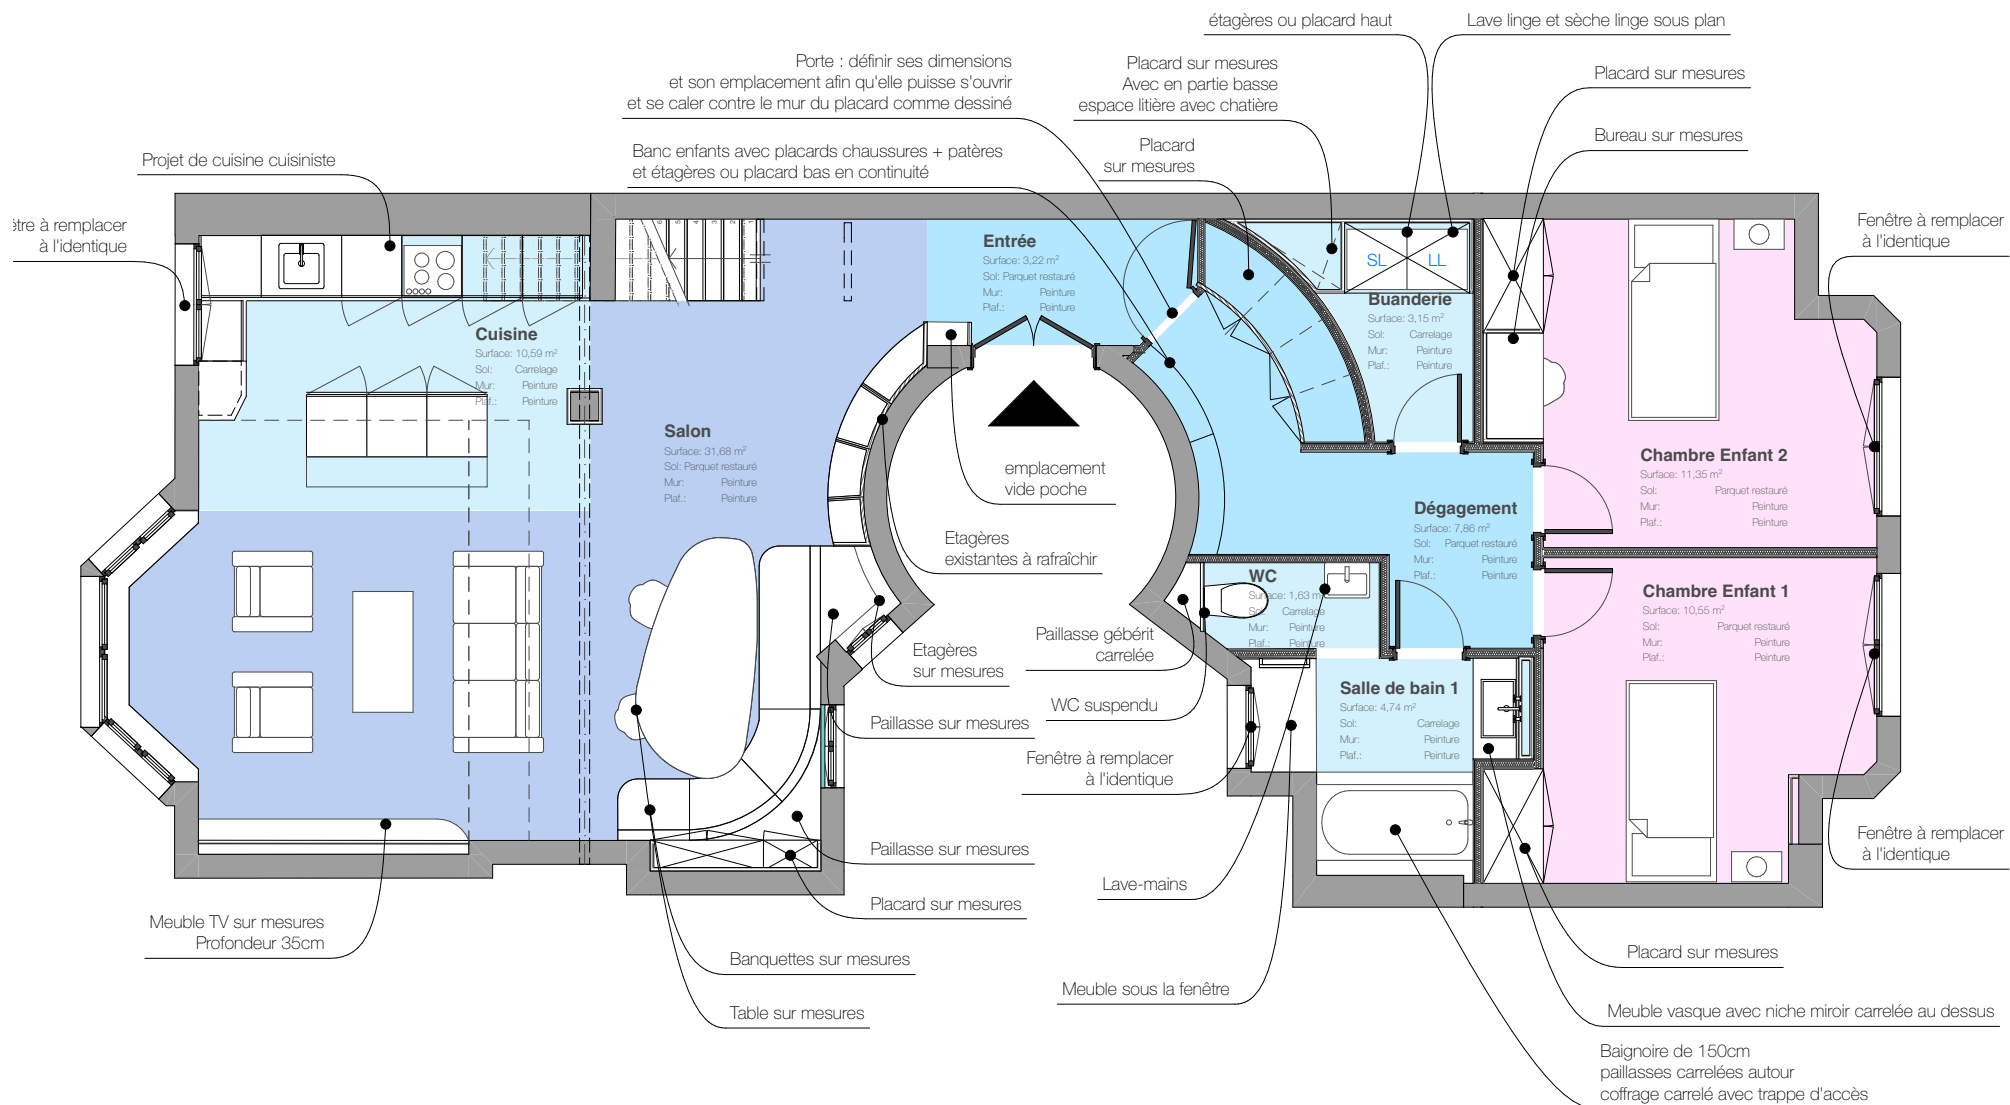



Plan du projet R+5

Appartement rue d'Argenson - Neuilly-sur-Seine : Restructuration et aménagement

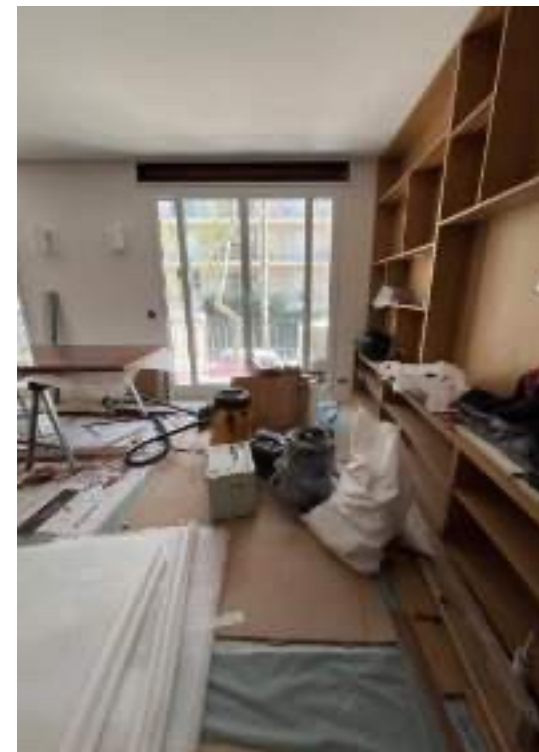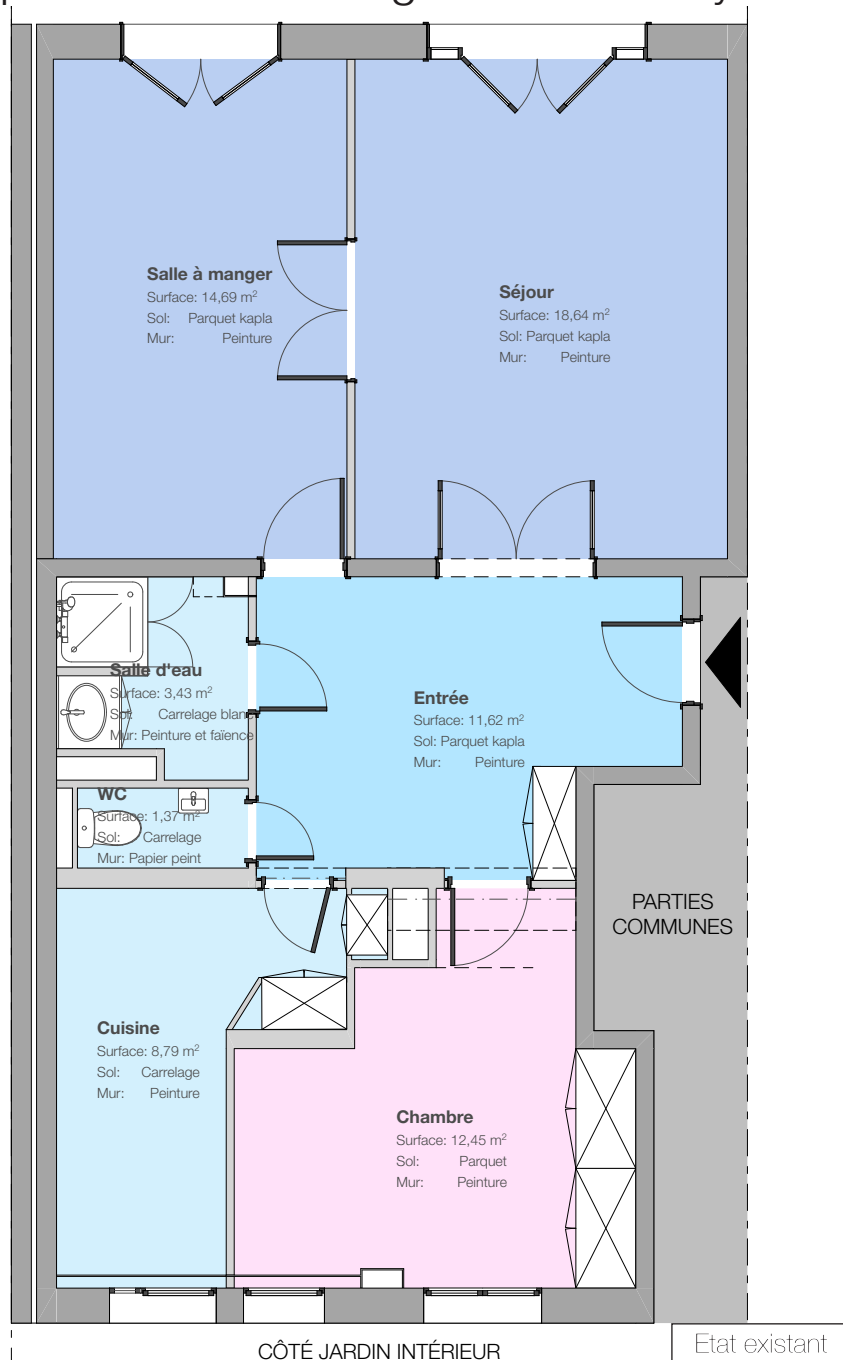

Réaménagement appartement de 70 m², issu d'anciennes chambres de service, situé Boulevard d'Argenson à Neuilly-sur-Seine.
Il s'agit d'aménager un appartement / pied-à-terre, en déplaçant la cuisine dans la pièce de vie et créant ainsi une deuxième chambre sur cour.
Nous avons également prévu de remplacer toutes les menuiseries extérieures pour poser du double vitrage, et installer un système de VMC hygroréglable.
Les pièces de jour ont été ouvertes pour donner une impression d'espace plus large. Les pièces d'eau sont complètement réaménagées.
De nombreuses réflexions ont été menées autour de la nouvelle cuisine espace de vie. L'espace d'entrée a été redessiné.
Tous les revêtements de sols et murs ont été changés. De nombreux rangements intégrés ont été installés.

Statut : Livré en Avril 2025
Client : Privé
Entreprise TCE: GALLOP
Budget : 160 000€ TTC

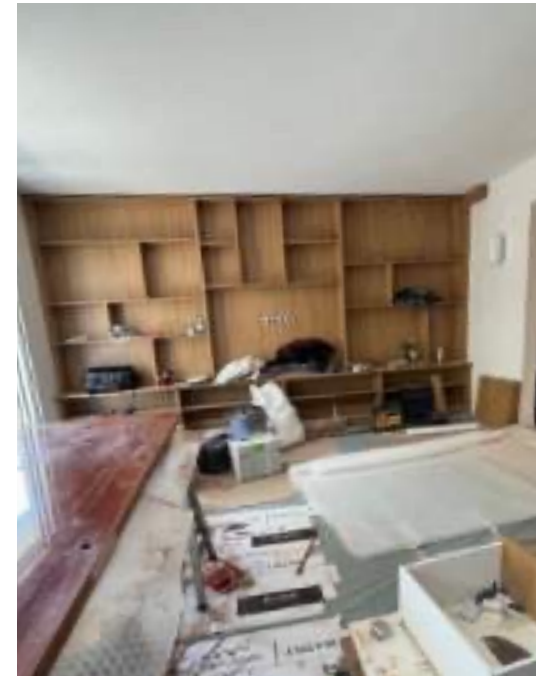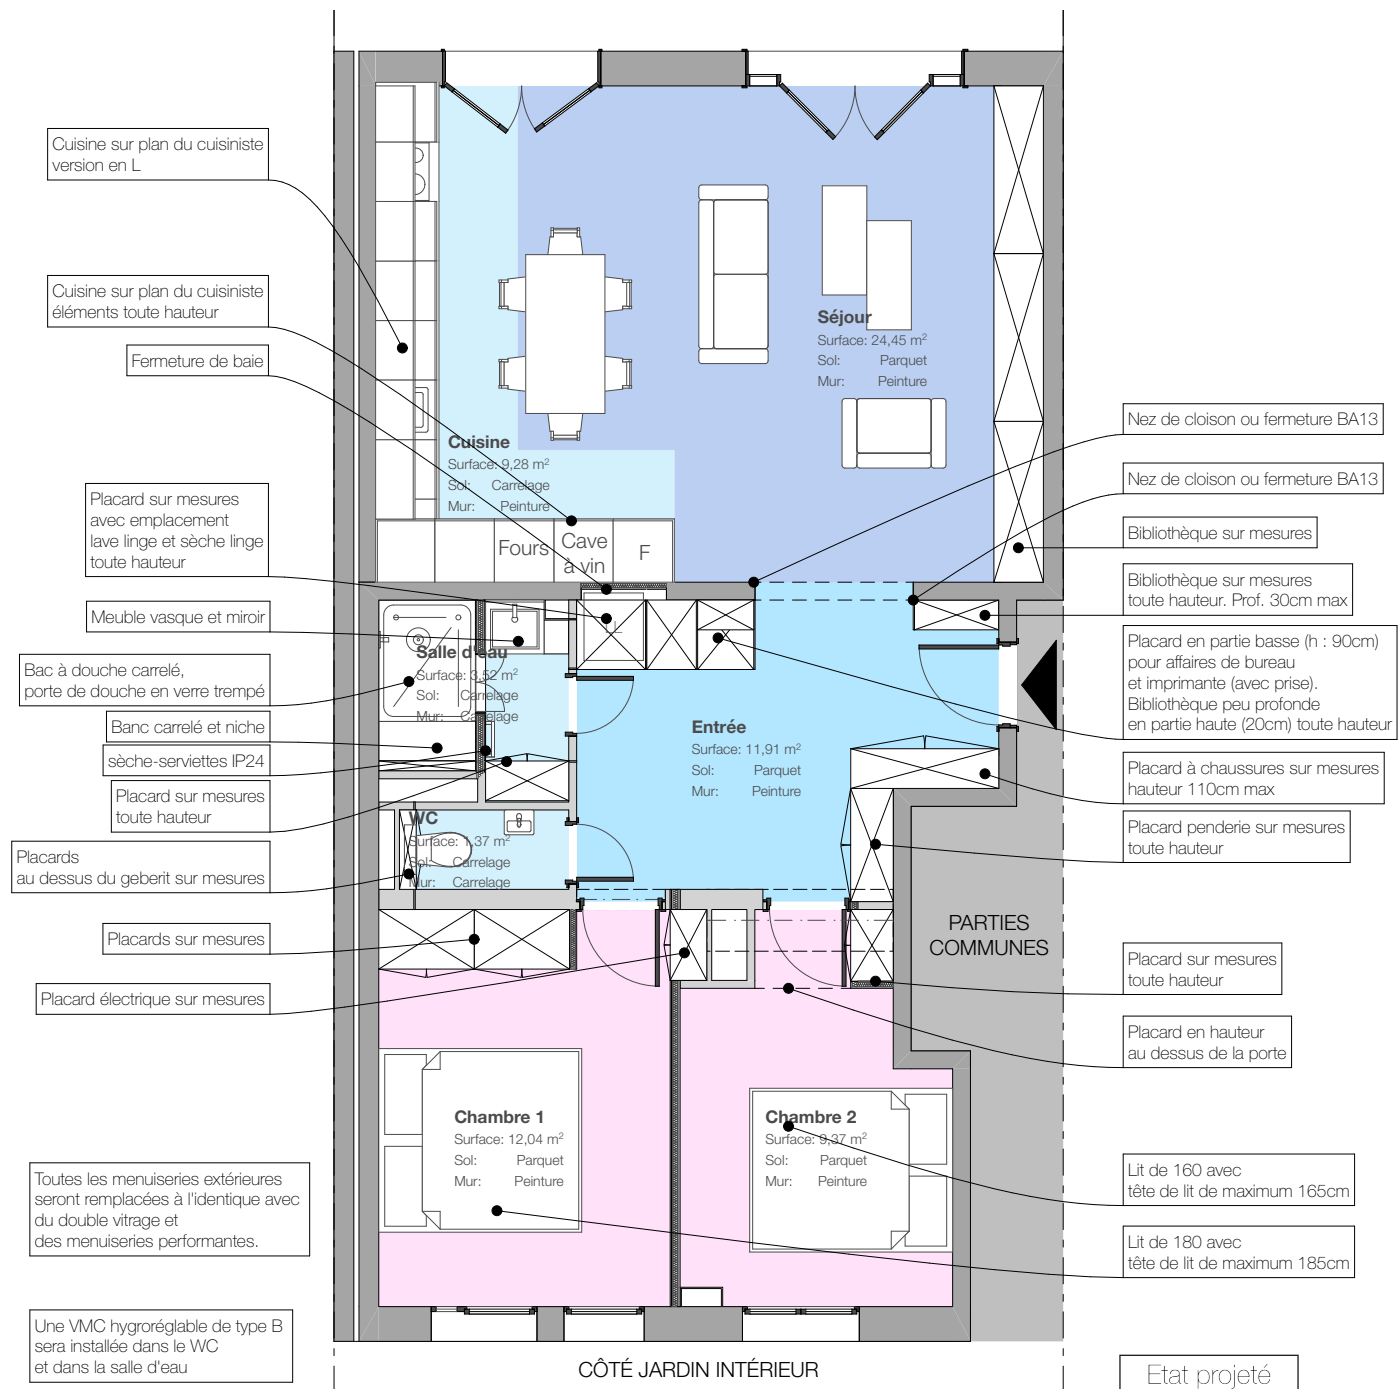


Cabinet Médical rue de Prony - Asnières-sur-Seine : Aménagement d'une coque vide en ERP



Aménagement d'un cabinet médical dédié au traitement Laser de 100 m² situé rue de Prony A asnières-sur-Seine. Il s'agit d'aménager une coque laissée vide au RDC d'un immeuble neuf de logements. Il a fallu créer un projet discret et pratique afin de favoriser l'accueil des patients. Nous avons repensé la façade pour permettre un apport en lumière tout en garantissant la confidentialité des soins..

Il s'agit d'un ERP de type 5. Il a fallu penser l'accès pour tous et les sujets de sécurité incendie. Le projet de CVC a été repensé complètement pour correspondre à ce type d'activité.
Un PC a été déposé.

Statut : Livré en 2024
Client : Privé
Entreprise : Altaïs
Budget : 150 000€ TTC

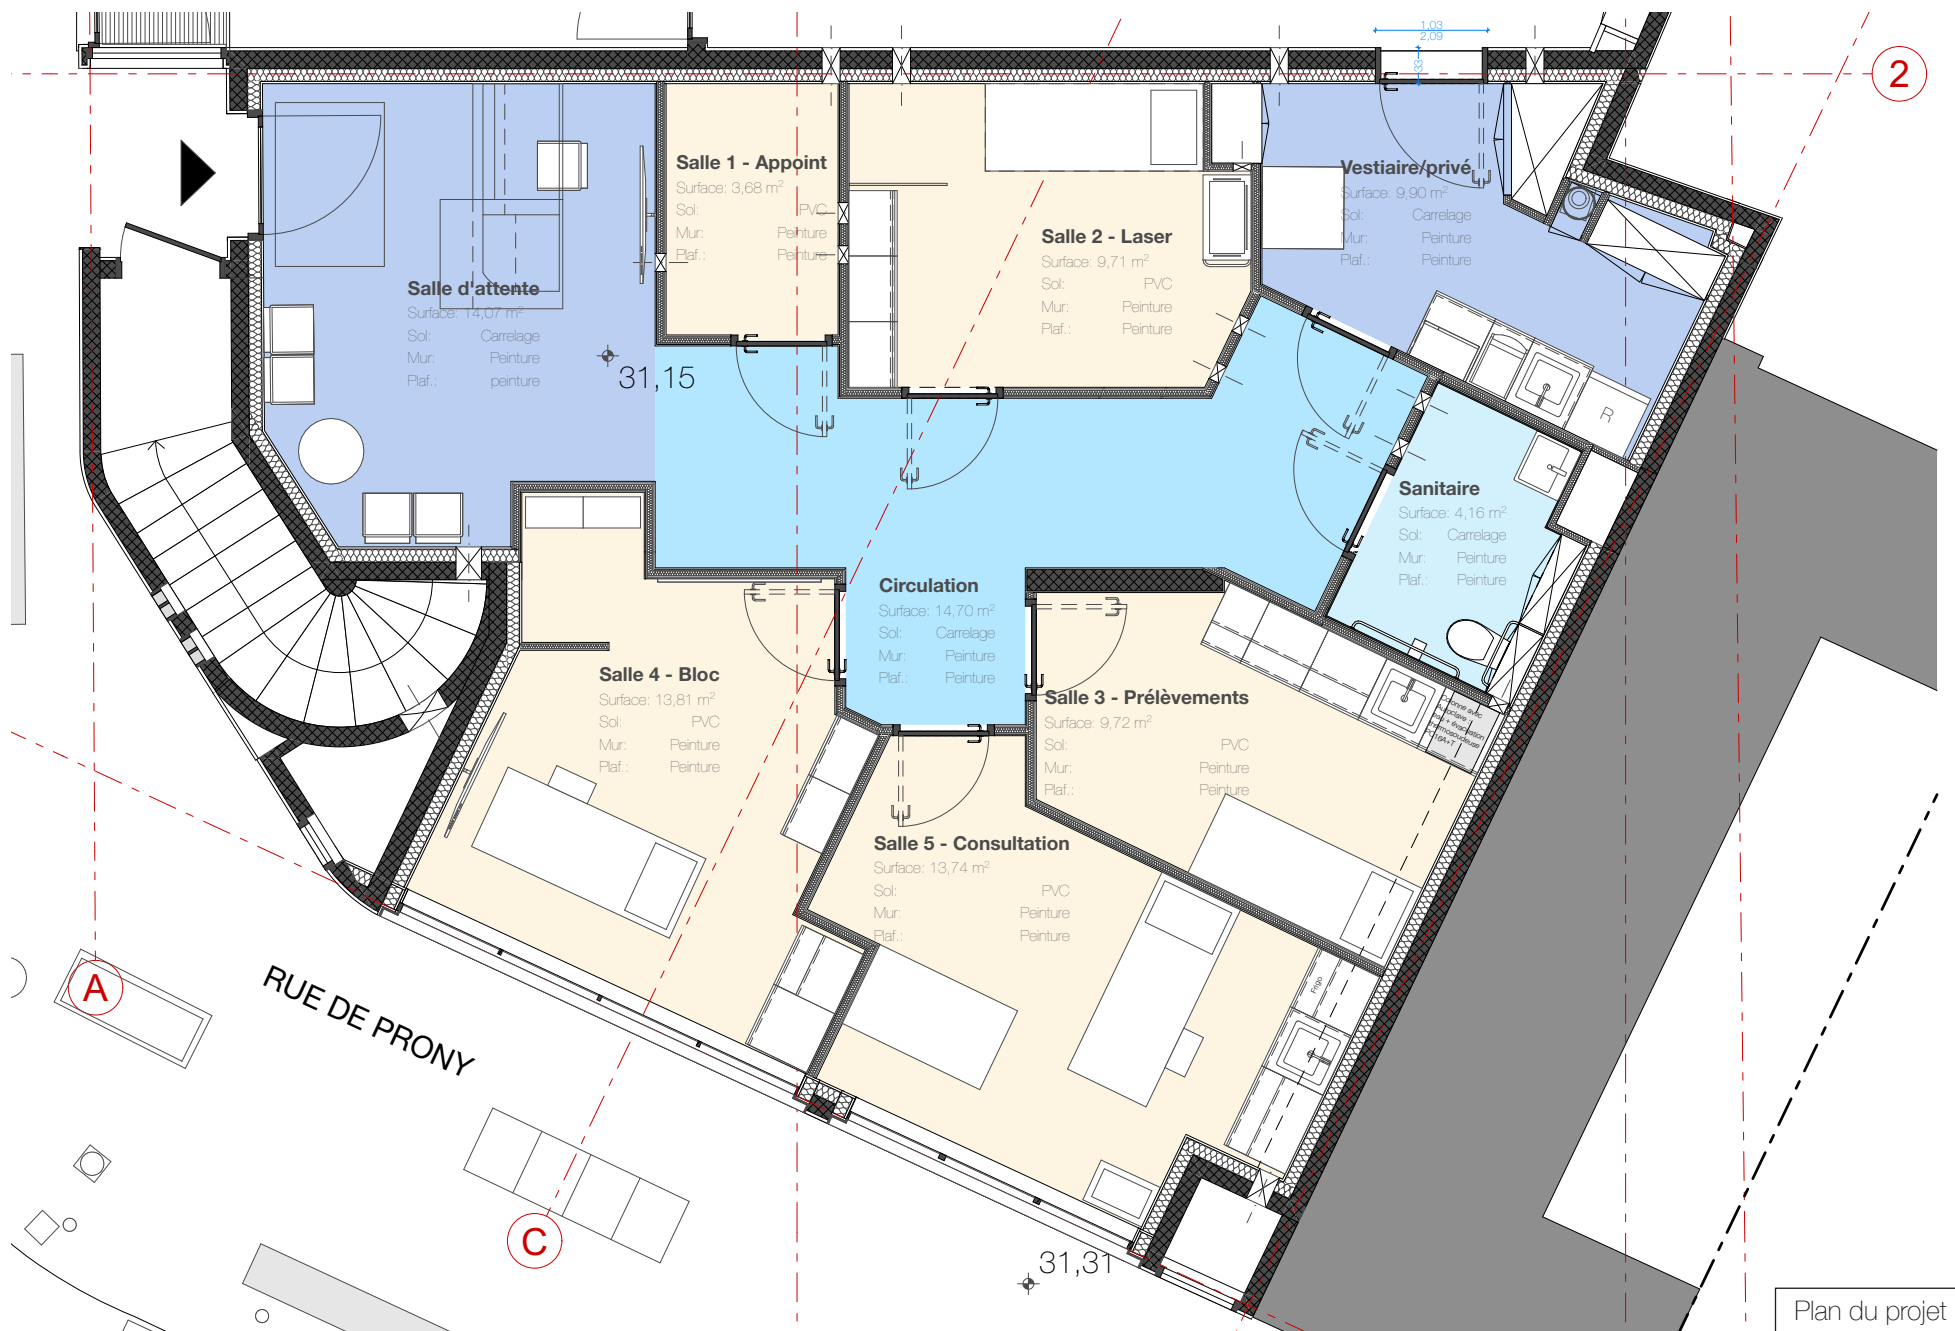

Appartement rue d'Assas, Paris VIe : restructuration lourde du R+7

Restructuration et réaménagement du R+7 de 180 m² situé rue d'Assas dans le VI^{ème} arrondissement de Paris.

Il s'agissait de créer deux appartements à la place des chambres de bonnes de l'immeuble.

Cet étage, très vétuste car inhabité depuis plus de 25 ans nous a réservé de nombreuses surprises. .

La distribution a été complètement revue pour créer deux appartements comprenant des sanitaires fonctionnels. Nous avons optimisé au mieux les espaces pour privilégier la lumière et les vues.

Deux percements de toitures ont été créés. Les menuiseries ont été entièrement remplacées.

Il a fallu intégrer les sous-pentes nombreuses et les contraintes liées à la charpente de la toiture.

Une prolongation de l'escalier principal vers le R+7 a été fait afin de desservir les deux logements.

Statut : Livré

Client : Privé


Contrôleur technique : BET Consultants

BET Structure : IPN Structure Ingénierie

Entreprise TCE : Gallop

Budget : 300 000€ TTC

Années : 2022/2023

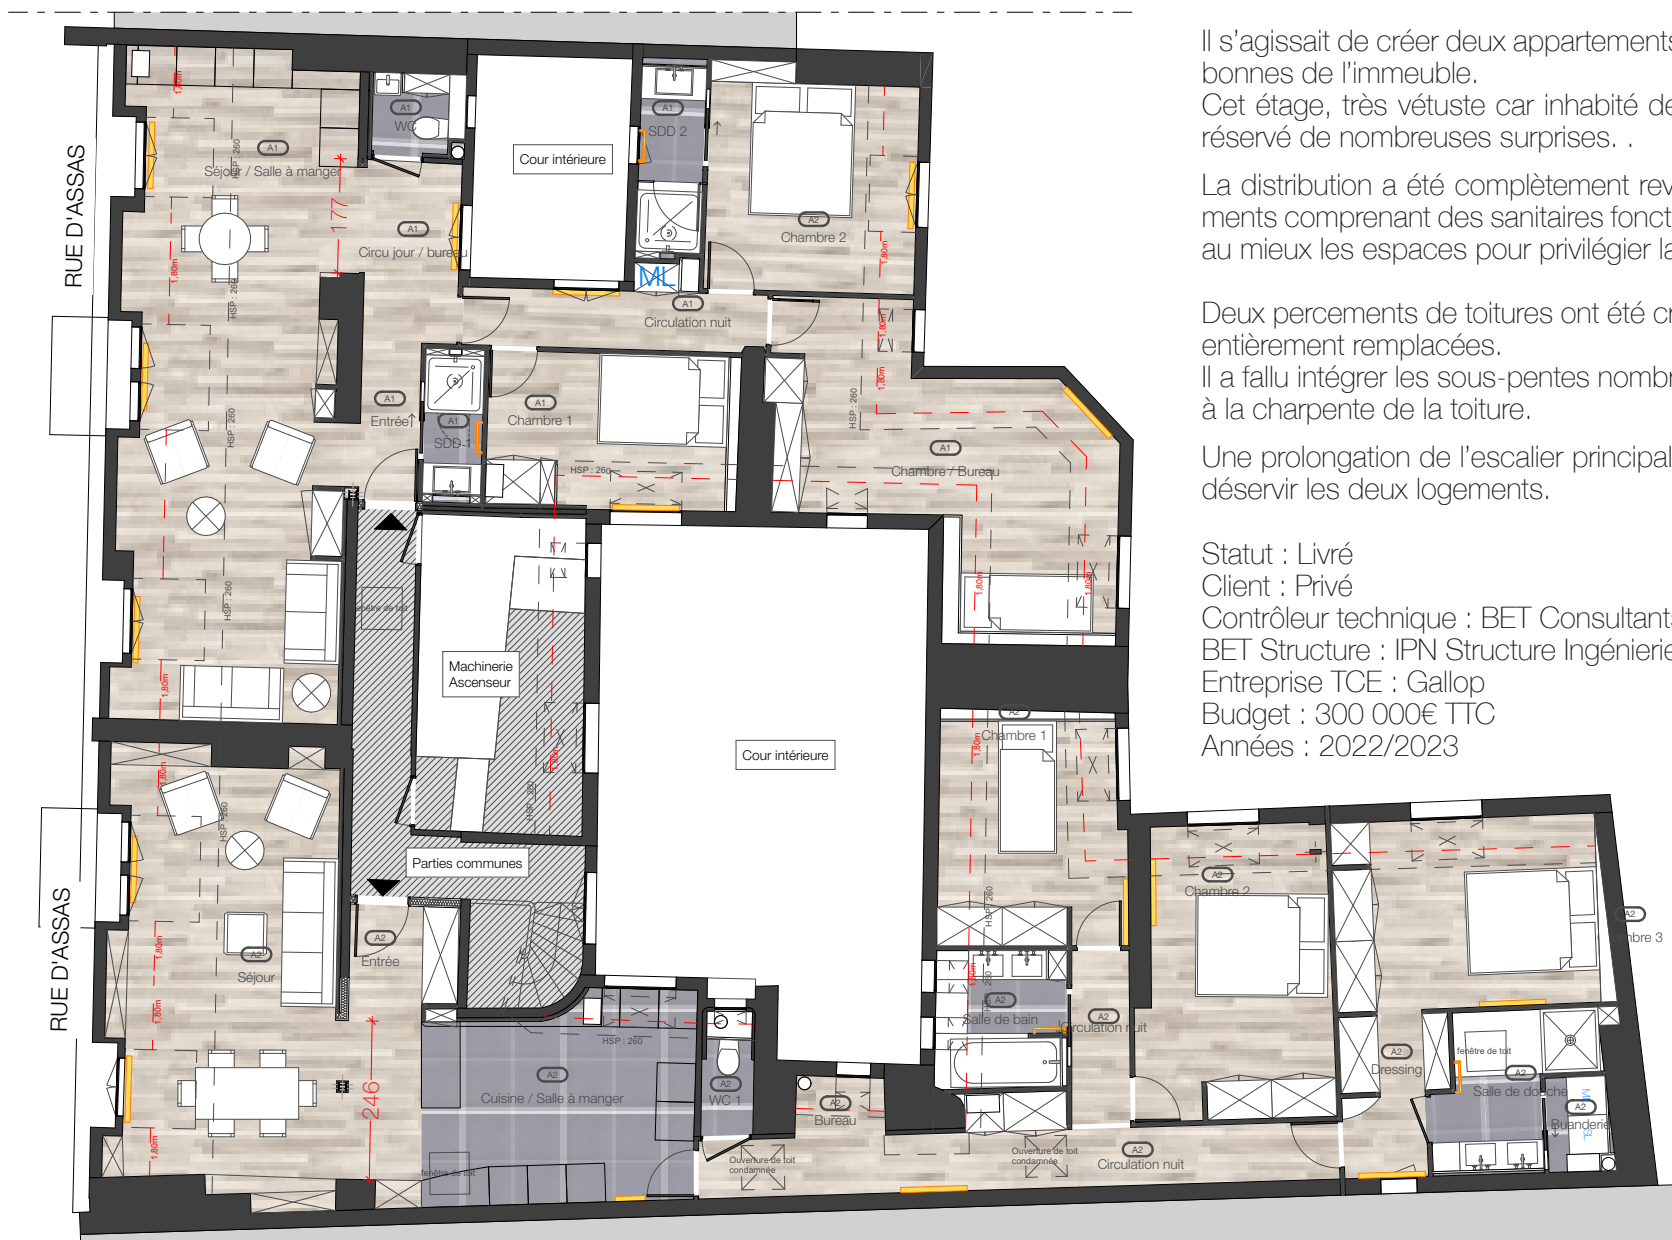

Plan du projet

Appartement rue Villiers de l'Isle Adam : aménagement



Aménagement d'un appartement de 52 m² situé rue Villiers de l'Isle Adam dans le XX^{ème} arrondissement de Paris. Il s'agissait de faire un aménagement de l'appartement, créer une nouvelle cuisine et apporter le plus de lumière possible.

Une verrière atelier a été implantée pour apporter de la lumière dans l'entrée de l'appartement, la cuisine a été totalement repensée et des meubles sur-mesures ont été construits dans la chambre principale et dans le salon.


Statut : Chantier livré en Février 2022

Client : Privé

Entreprise TCE : Altas création d'espaces

Budget : 25 000€ TTC

Appartement rue du Faubourg Saint-Antoine : aménagement

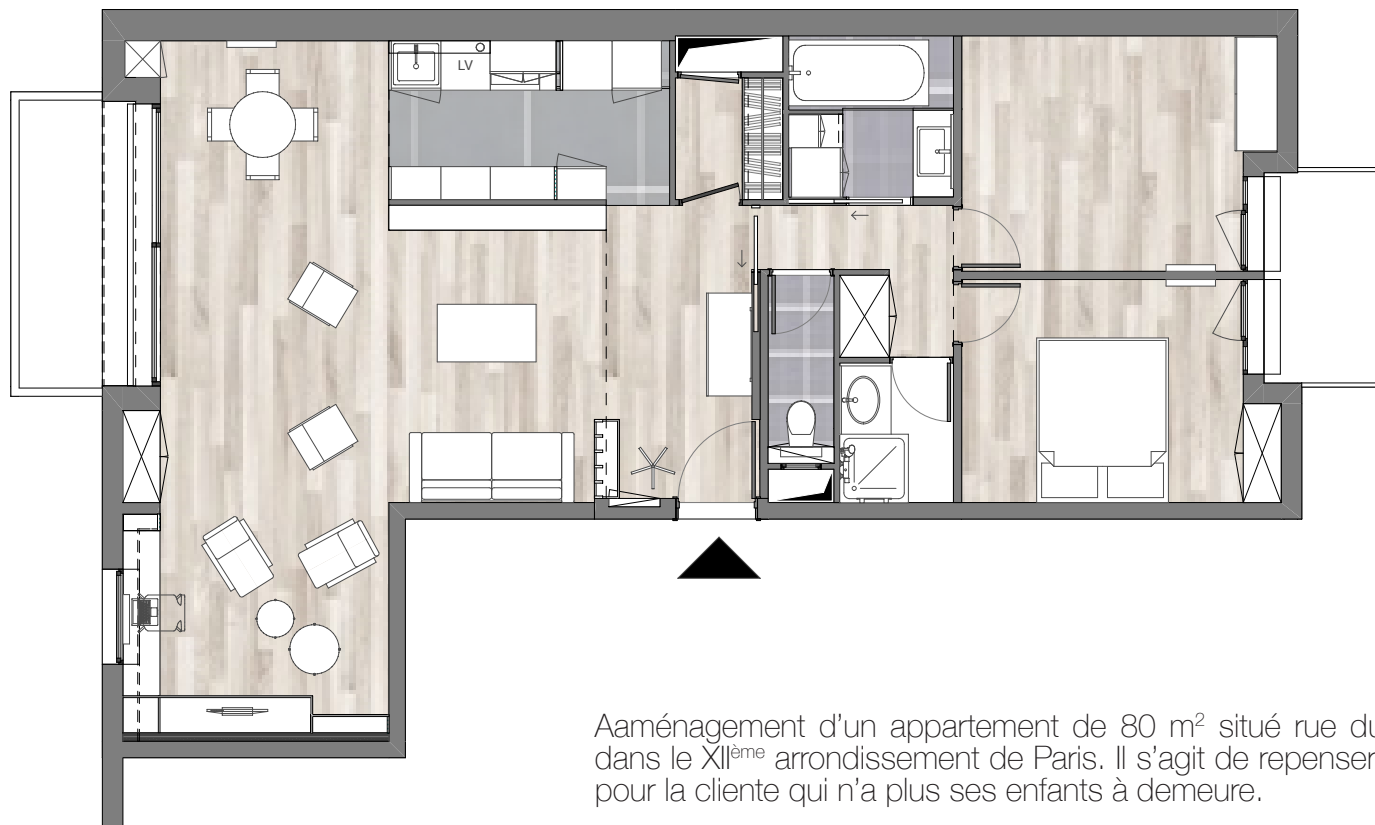

Aaménagement d'un appartement de 80 m² situé rue du Faubourg Saint-Antoine dans le XII^{ème} arrondissement de Paris. Il s'agit de repenser l'usage de l'appartement pour la cliente qui n'a plus ses enfants à demeure.

Les pièces de jour ont été ouvertes pour donner une impression d'espace plus large, Les pièces d'eau et la cuisine ont été repensées. L'espace d'entrée a été redessiné. Tous les revêtements de sols et murs vont être changés. De nombreux rangements intégrés seront installés.

Statut : Livré en 2022
Client : Privé
Budget : 80 000€ HT


Appartement rue Camille Desmoulins, Paris Xle : restructuration et aménagement




Restructuration et réaménagement d'un appartement de 54 m² situé rue Camille Desmoulins dans le XI^{ème} arrondissement de Paris. Il s'agissait de remettre à neuf un appartement très vétuste et de le réaménager en repensant l'entièreté du plan.

Une marche de 12cm a été créée dans l'entrée pour permettre une meilleure isolation phonique ainsi que de faire passer les réseaux (chauffage, électricité, évacuations). Nous avons coulé une dalle béton neuve comprenant un système d'isolation.

La chambre principale a été déplacée afin de créer un grand espace salon/cuisine. Une nouvelle chambre a été créée accolée à la petite chambre existante, qui sera transformée en bureau. La salle de bain et le WC ont été rassemblés. Les percements dans le mur porteur ont été utilisés pour des accès et pour créer des rangements.

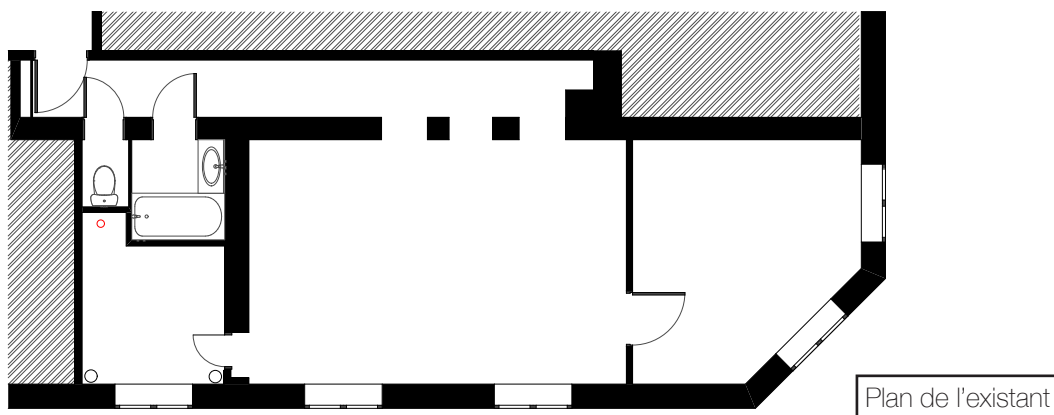

Statut : Livré en Février 2017
 CLIENT : Privé
 BET Structure :
 BET Acoustique : LINK Acoustique
 3 mois de travaux
 COUT DES TRAVAUX : 50 000 €HT

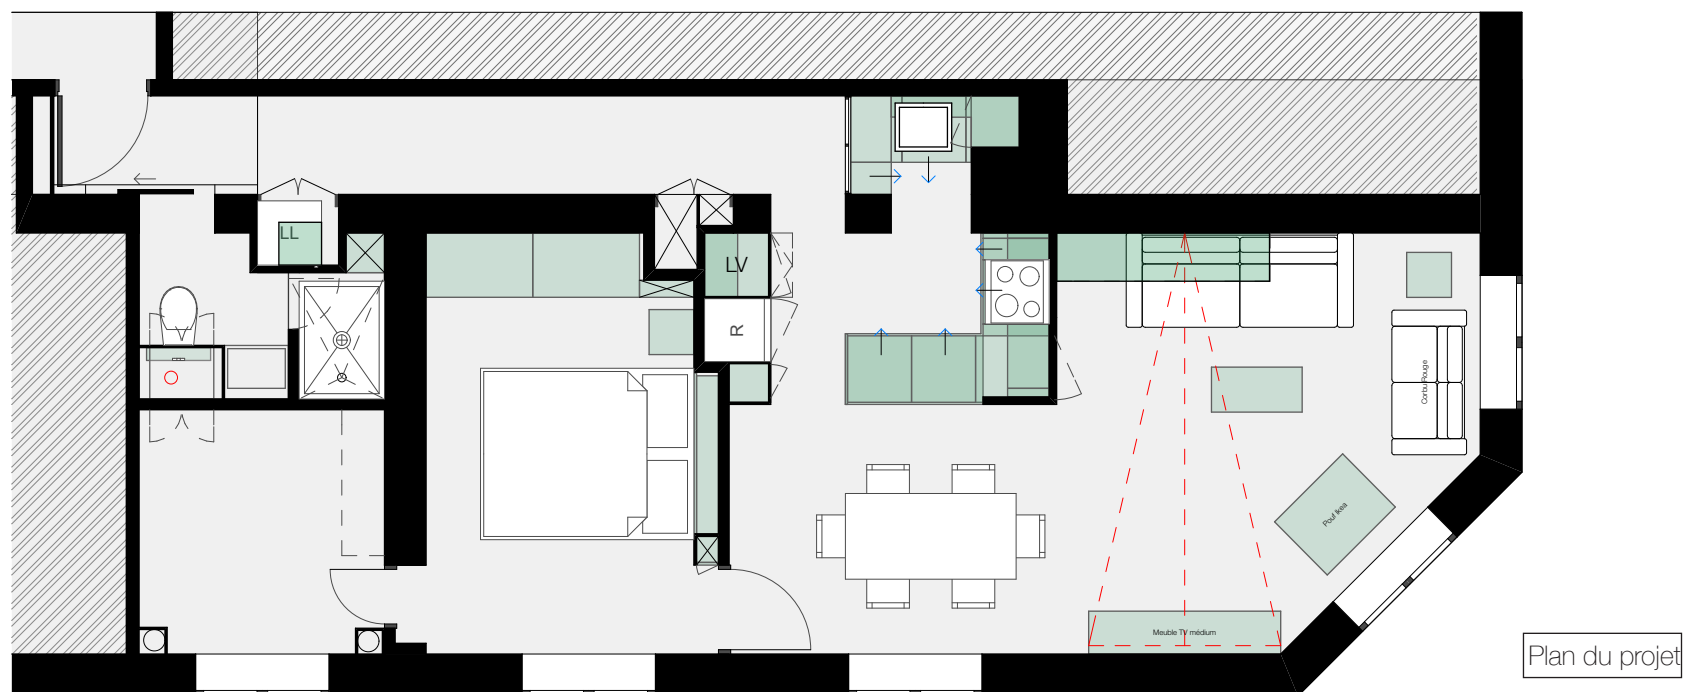

A 3x3 grid of circles. The top-middle circle is red, while all other circles are gray.

p r o j e t s
e n
collaboration

EUROPAN 2013 - ÅS - NORWAY - A Hill Climbing Up To The Future

Le site proposé par l'Europen 2013 que nous avons choisi se situe dans une petite ville rurale des alentours de Oslo en Norvège : Ås.


Cette ville de très petite échelle associe des activités agricoles et un gros pôle étudiant. Résultant de l'expansion de Oslo, la ville de Ås prévoit de doubler sa population d'ici 2040.

Le sujet était donc de trouver un moyen de requalifier le centre ville progressivement, pour préparer Ås à accueillir ses futurs nouveaux habitants. Lors de notre visite, nous avons remarqué que les axes routiers constituaient une frontière, qui empêchait les piétons de circuler entre la partie nord de la ville, vouée à abriter les nouveaux quartiers résidentiels, et le centre ville.

C'est pourquoi nous avons décidé de créer une «montagne paysagère» qui franchit cet axe nord et qui permettra un accès aisé et agréable entre le centre ville et le futur quartier résidentiel.

Nous avons aussi décidé de prolonger la rue qui borde le projet à l'Ouest. Nous avons souhaité créer un espace public modulable, qui pourra changer en fonction des saisons et des différentes phases de projet. Plusieurs parcours sont possibles, plus ou moins rapides, à travers des jardins ou des zones plus urbanisées.

Coupe urbaine

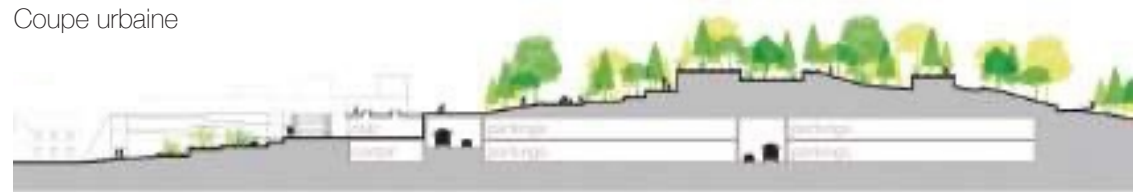


Vue intérieure : Été



Plan masse



Vue intérieure : Hiver

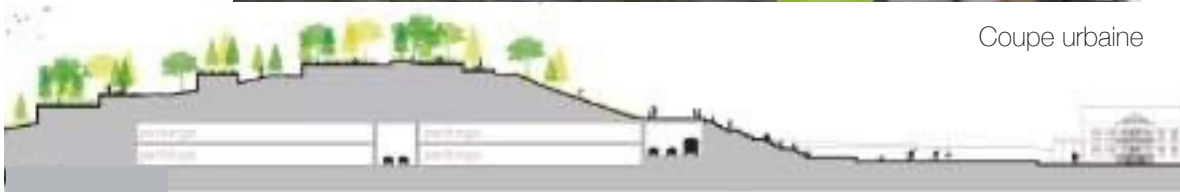

Coupe urbaine




Axonométrie du projet à l'horizon 2040



An open air city theater



A civic center and its terraced gardens

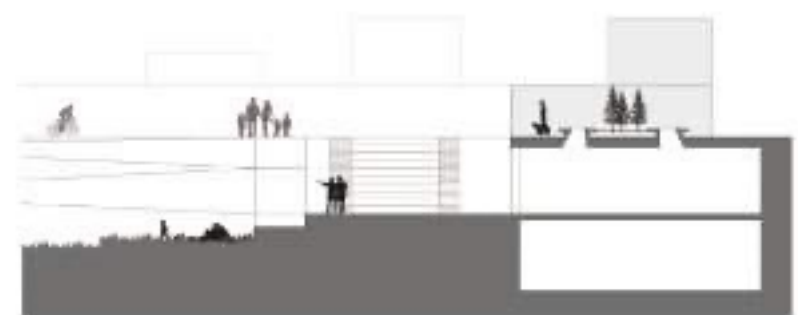

An upper street as a link between the city and the hill

Coupes d'ambiance

En équipe avec Myriam Mahi & Min Hee Kang


EUROPAN 2015 - LEEUWARDEN - The Netherlands - An open-heart surgery



Nous avons choisi de travailler sur le site proposé par la ville de Leeuwarden, aux Pays Bas. La ville soulève de nombreuses questions concernant le futur. Nous avons trouvé une nouvelle approche, visant à aider la ville à rayonner à la mesure de son potentiel culturel et humain, et à être plus dynamique.

Ainsi nous souhaitons créer des espaces publics attractifs, en mettant en valeur l'aspect culturel et social via des espaces de grande qualité. Nous espérons utiliser l'emplacement stratégique du site proposé afin de développer les relations à l'intérieur du quartier, et renforcer l'identité de ville. Nous voudrions compléter notre réponse spatiale par un programme social complet, impliquant les habitants.

Notre projet est la métaphore d'une « opération à cœur ouvert », faite sur le site. Nous transformons cet espace de forteresse fermée en un centre de ville ouvert et accueillant, pour Leeuwarden.

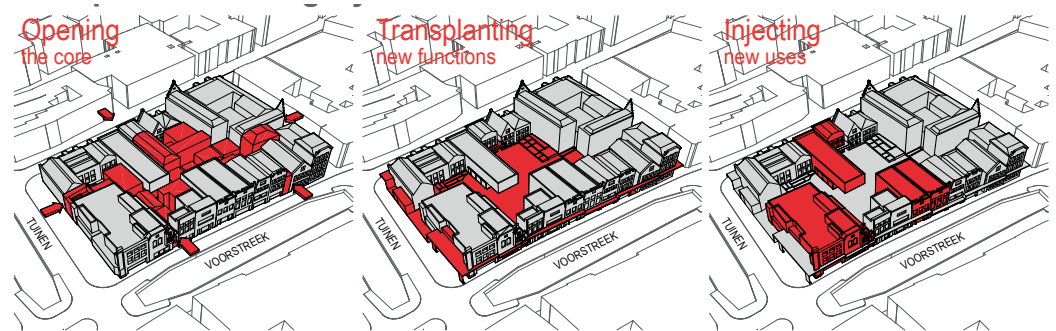

Axonométries évolutives



West elevation - 1/200



East elevation - 1/200



North elevation - 1/200

We see our project site as a starting point, for a bigger sized project. We think of it as a prototype, that can be multiplied and transformed

Façades Ouest, Est et Nord.



North elevation - 1/200



North elevation - 1/200



Section on the North-West corner of the site



Section on the West Entrance to the site's heart



Vue d'ensemble



Inside view of the plot site

Croquis d'ambiance

En équipe avec Myriam Mahi



t r a v a i l
e n
a g e n c e

AGENCE VINCENT HÉRAULT ARCHITECTE



Expérience Acquisse :

- Projet de restructuration lourde et d'extension en site occupé du siège de Thélem (assurances) à Chessy.
- Travail sur un auditorium modulable et sur l'aménagement des bureaux, en collaboration avec l'architecte d'intérieur de l'agence.
- Projet de restructuration de l'ancien siège de la MAF à Paris.
- Travail et échanges avec les BET et les fournisseurs.
- Phases PRO, DCE carnet de détails.
- Création de nombreuses images en perspective.
- Travail en free-lance

AGENCE OWORKSHOP




Expérience Acquisée :

- Projet de logements collectifs neufs et de restructuration lourde de bâti ancien.
- Projets en commande privée.
- Phase PC
- Travail en freelance

AGENCE HIGH-GRAPH ARCHITECTURE

Projet Smovengo - Bureaux et ateliers

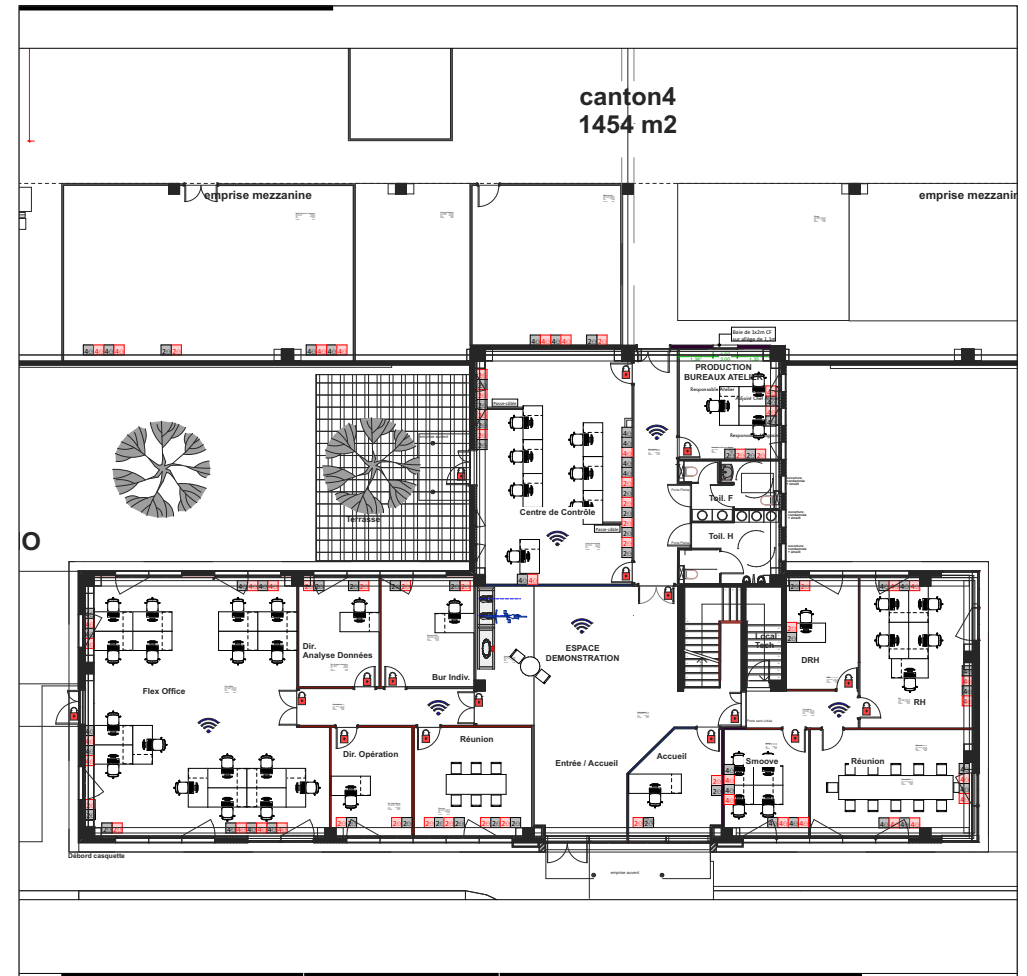

Expérience Acquisée :

- Projet de restructuration des ateliers et des bureaux de Smovengo à Villeneuve-la-Garenne et à Alfortville.
- Phases APD, PC
- Projet de tertiaire phasé en site occupé

AGENCE HIGH-GRAPH ARCHITECTURE

Projet Vélib



Expérience Acquisse :


- Projet de déploiement du nouveau réseau Vélib' à Paris.
- Projet urbain et de génie civil. Chantiers de voirie.
- Phase 1 : implantation (validité des emplacements, vérification des réseaux existants, dialogue avec les mairies et les concessionnaires). Dessins des plans (relevés, dessins, instruction technique, validation par els institutions publiques).
- Phase 2 : chantier (suivi, interactions avec l'entreprise, le client et les mairies).
- Phase 3 : Réceptions, mise en service, récollement.
- Phases ESQ, APS, APD, PC, PRO, EXE, DET, Réceptions, Récollement.
- Gestion d'équipes sous la direction d'un des chefs d'agence.



Perspective Bâtiment avenue de Friedland, Paris



Perspective Bâtiment 25 rue Poliveau, Paris

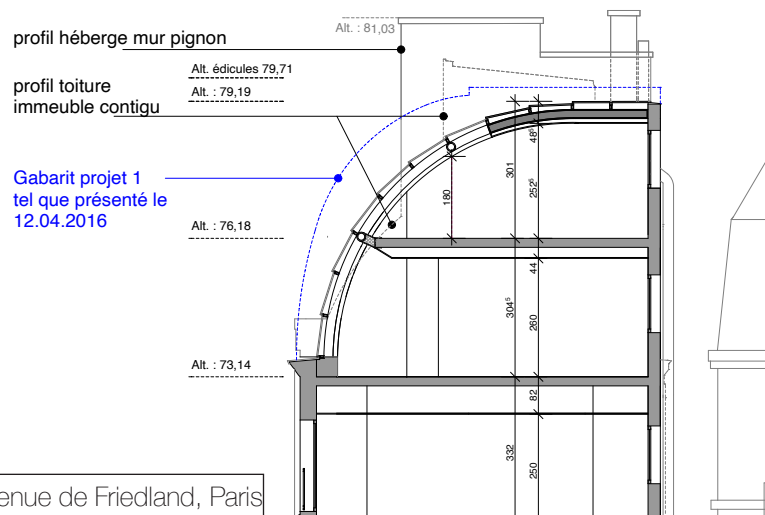

Coupe Bâtiment avenue de Friedland, Paris

Expérience Acquisée :

- Projet de surélévation d'un immeuble de bureaux à Paris.
- Projet de surélévation d'un immeuble de logements à Paris.
- Projets de rénovation et de resctructuration d'appartements de luxe à Paris.
- Projet d'un immeuble de logements collectifs à Paris.
- Travail et échanges avec les BET et le client.
- Projets en commande privée.
- Phases ESQ, APS, APD, PC, PRO, carnet de détails.
- Création de nombreuses images en perspective.
- Travail sur une structure métal/verre complexe en 2D et 3D.
- Travail sur les matériaux, les détails et choix de mobilier.



p r o j e t s

p e r s o n n e l s

u n i v e r s i t a i r e s

UNE SUPERFOLIE D'ARCHITECTURE - Une Ecole d'Architecture dans le Parc de la Villette

Atelier Pascal Quintard-Hofstein / Philippe Jean



Plan masse

Le sujet du projet de diplôme réalisé en binôme avec Melle Myriam Mahi, était de recréer notre école d'architecture, avec un programme et un site à définir. Nous avons choisi de placer notre école dans le parc de La Villette, près des canaux, de la Grande Halle, et du Conservatoire National de Paris.

Nous avons repensé le programme en se remémorant notre parcours d'étudiantes, et en imaginant ce qui pourrait être modifié ou amélioré dans le cursus, et dans les locaux. De là est née la Superfolie d'Architecture, en écho avec les Folies du parc dessinées par Bernard Tschumi.

Nous avons imaginé cette école comme un carrefour entre la ville, les aspirants architectes, et les artisans du bâtiment. Ainsi, l'école abriterait des services techniques qu'on trouve normalement en mairie (attribution de permis...), des enseignements d'artisanat et des ateliers (menuiserie, serrurerie...), ainsi que les pôles inhérents à l'enseignement de l'architecture (salles de travail, de classe, d'exposition, d'expérimentation, amphithéâtres...).



Il nous a semblé que ce projet nous a permis de clore nos parcours d'étudiantes de la meilleure manière possible.




Vue depuis le site



Coupe

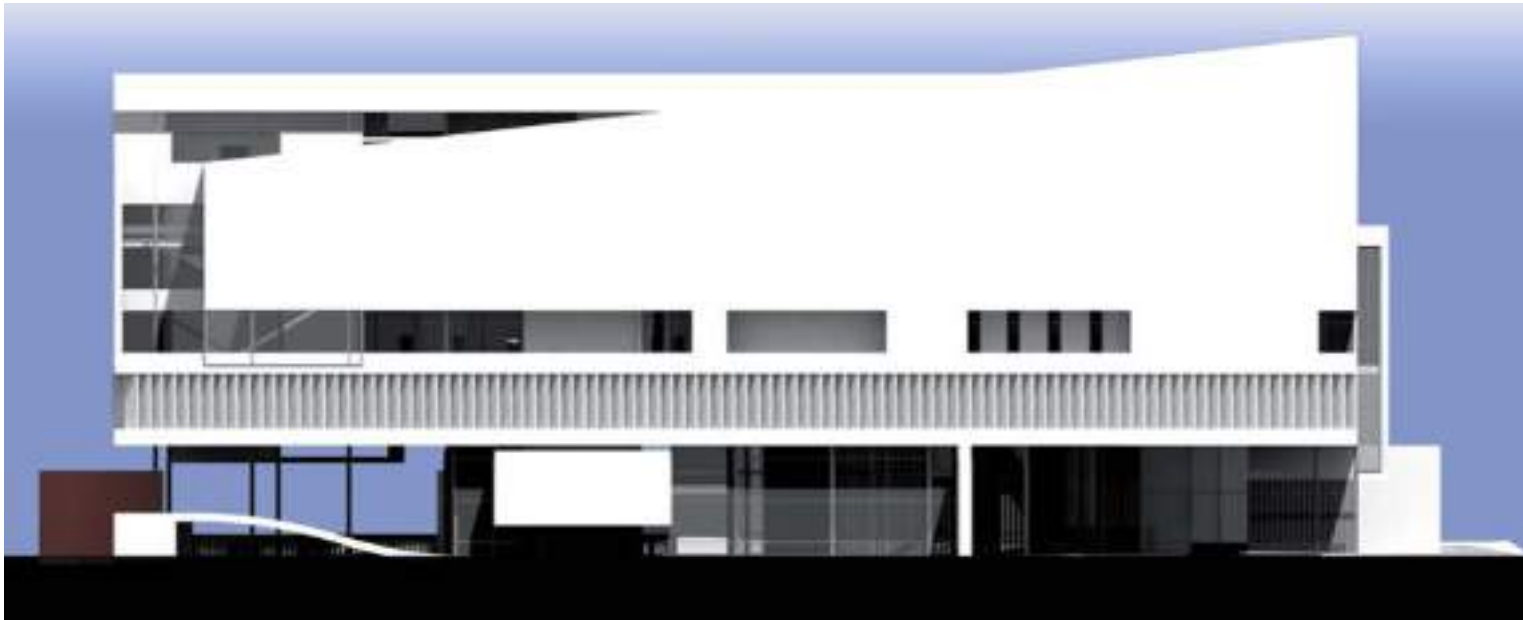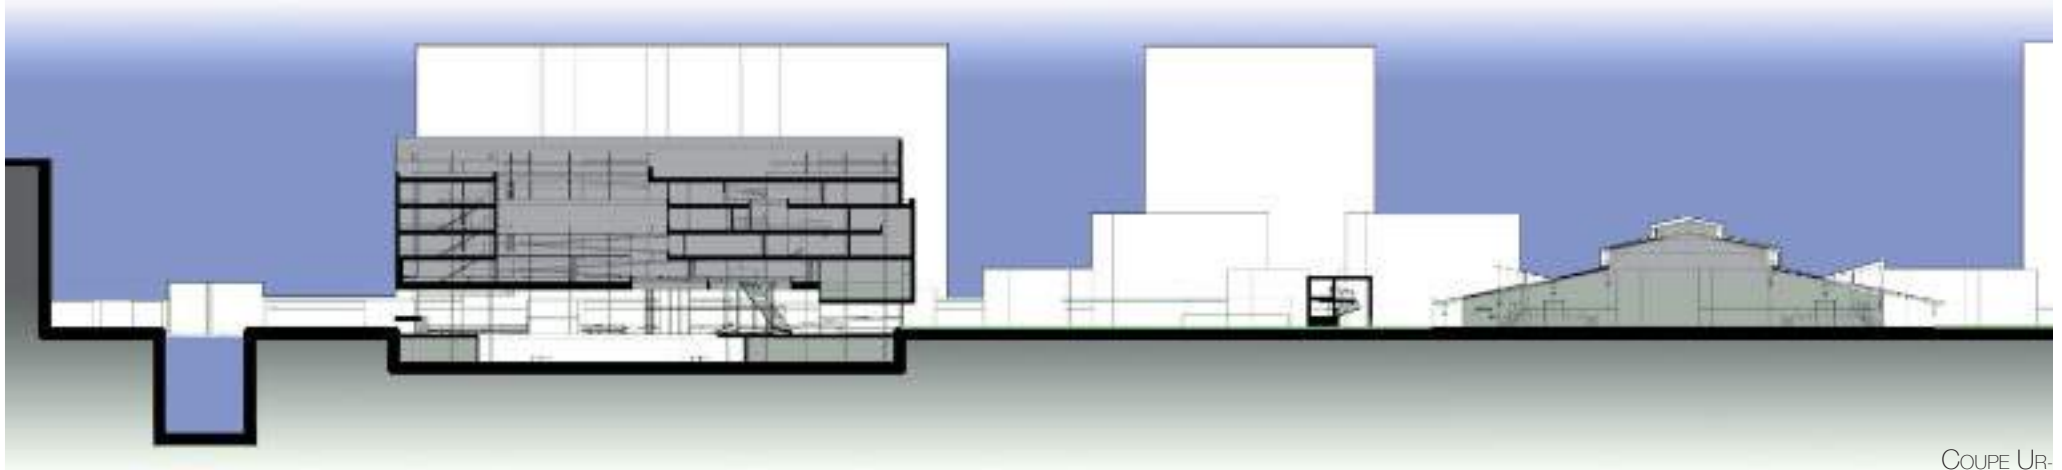

FAÇADE

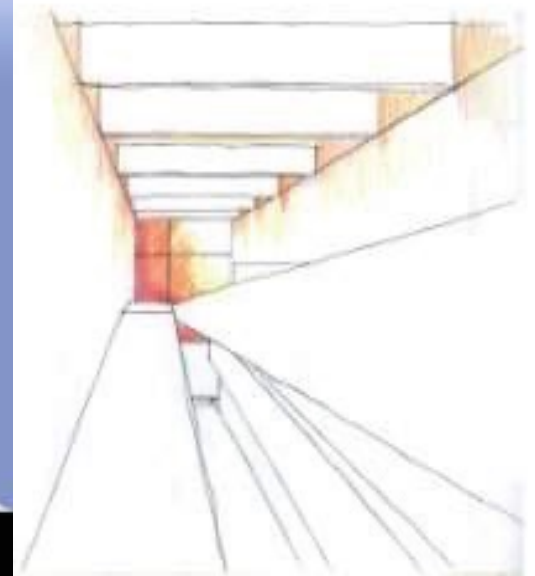

DIPLÔME - ENSAPLV - 2010
En binôme avec MYRIAM MAHI

MÉMOIRE DE FIN D'ÉTUDES - Les Machiyas De Kyôto : Passé, Présent, Futur.

Professeur Emmanuel Amougou Mballa



Cimetière du Mont Koya

Lors de mon année de MASTER 1, j'ai eu la chance de pouvoir participer à un échange inter-universitaire au Japon, entre mon école et l'Université d'Osaka. Ce séjour a été très important pour moi, non seulement pour mes études mais aussi pour ma construction personnelle.

Pendant cette année au Japon, j'ai été encadré par un professeur résidant à Kyôto, Professeur Takeshi Suzuki, qui m'a fait découvrir la ville et en particulier les Machiyas. Ces maisons m'ont vraiment intéressée, et j'ai décidé de m'y consacrer pour mon mémoire de fin d'études.

Les Kyômachiyas, ou Machiyas de Kyôto, sont des maisons d'artisans en bois, assez basses, qui se logent dans des parcelles longues et étroites. Ces maisons combinent lieu de travail, commerce, habitation et lieu de stockage pour les familles d'artisans. La longue parcelle est ponctuée de jardins intérieurs miniatures, qui permettent d'apporter de la lumière aux différents espaces de la maison. Cependant, elles sont peu mises en valeur et sont détruites au fur et à mesure de l'augmentation du prix du foncier. Cette recherche m'a permis d'étudier la notion de patrimoine au Japon, qui est très différente de celle que nous connaissons en occident.



Ruelle bordée de Machiyas à Kyô-



2024/2025

SARAH VIGOUROUX ARCHITECTE - PARIS XI^E

Restructuration lourde d'un appartement en duplex de 140m² situé aux 5^e et 6^e étages d'un immeuble à Paris XVI^e.

Mission complète pour la restructuration lourde d'un appartement de 75m² situé au 1^{er} étage d'un immeuble à Neuilly-sur-Seine. Livré.

Esquisse et APD d'une restructuration lourde d'un petit immeuble de logements à transformer en appartements pour étudiants, à Limoges.

Elaboration et animation d'ateliers d'architecture sur le thème de la Ville en Ecole Primaire, par le biais de l'Atelier du Passage, dans le cadre des Temps d'Activités Périscolaires (TAP) à Paris.

2023/2024

SARAH VIGOUROUX ARCHITECTE - PARIS XI^E

Aménagement d'un local vide à RDC pour l'implantation un cabinet médical à Asnières-sur-Seine. Dépôt d'un PC. Livré.

Restructuration lourde du dernier étage d'un immeuble haussmannien de environ 190m², en deux appartements, avec dépôt de DP rue d'Assas, Paris VI^e. Livré.

Restructuration lourde d'un appartement de 75m² rue Lalande, Paris XIV^e. Projet en cours.

Restructuration d'un appartement de 70m² rue des Acacias à Paris XVI^e. Livré.

Formation Feebat DynaMOE 2 pour l'Audit Energétique des bâtiments tertiaires et des petits collectifs dans le cadre de France Rénov'.

DELPHIN MARQUES ARCHITECTE - NOGENT-SUR-MARNE

Collaboration sur dossiers de ravalement de façades d'immeubles, d'aménagement de parties communes de logements collectifs (travaux pour des copropriétés).

2020/2021/2022

SARAH VIGOUROUX ARCHITECTE - PARIS XI^E - CRÉATION D'UNE EURL.

Restructuration d'un appartement de 80m² rue du Faubourg Saint Antoine à Paris XII^e. Livré.

Aménagement d'un appartement rue Villiers de L'Isle Adam, Paris XX^e. Livré.

Formation Feebat DynaMOE 1 pour l'Audit Energétique des habitations des particuliers dans le cadre de France Rénov'.

HIGH GRAPH ARCHITECTURE - PARIS X^E

Restructuration des bureaux et des ateliers de Smovengo à Villeneuve la Garenne et à Alfortville.

O WORKSHOP - PARIS XI^E

Elaboration d'un permis de construire sur une opération de logements neufs à Vienne, France.

DELPHIN MARQUES ARCHITECTE - NOGENT-SUR-MARNE

Collaboration sur dossiers de ravalement de façades d'immeubles, d'aménagement de parties communes de logements collectifs (travaux pour des copropriétés).

2018/2019

VINCENT HÉRAULT ARCHITECTES - PARIS Xe

Etudes sur la restructuration/extension du siège social de l'entreprise Thélèm à Chécy, création d'un auditorium modulable et polyvalent. Projet phasé en site occupé.

Etudes sur la restructuration des bureaux de la MAF à Paris.

2017/2018

HIGH GRAPH ARCHITECTURE - PARIS Xe

Réalisation du programme d'un projet urbain pour un concours (bureaux, équipements, espaces publics)

Implantation des nouvelles stations vélib à Paris : travail sur toutes les étapes du projet, depuis la faisabilité jusqu'aux réceptions.

SARAH VIGOUROUX ARCHITECTE - PARIS XIe

Projet de réstructuration d'un appartement à Paris XIe.

2016/2017

CORTES ASSOCIÉS ARCHITECTURE - PARIS VIe

Emploi salarié chez CORTES Associés. Travail sur le dépôt de Permis de Construire d'une surélévation d'un immeuble de bureaux (structure métal/verre) et sur l'esquisse d'une surélévation d'un immeuble de logements, à Paris. Travail sur le DCE d'une restructuration lourde d'un garage en logements immeuble de logement. Elaboration du carnet de détails.

HIGH GRAPH ARCHITECTURE - PARIS Xe

Réalisation de dossiers d'implantation de stations de charge de voitures électriques en libre-service dans des parcs de stationnement dans toute la France

SARAH VIGOUROUX ARCHITECTE - PARIS XIe

Projet de réaménagement d'une maison individuelle à Vaires-sur-Marne

2015

Création de la SASU Sarah Vigouroux Architecte et inscription à L'ordre des Architectes.

2023

ILÔT FORMATION.

Formation Couleur et Architecture intérieure.

Distanciel synchrone - 14h de formation structurée

MOOC RÉNO COPRO

ASDER - ALEC - IDF RÉNOVATION DES COPROPRIÉTÉS

MOOC BÂTIMENT DURABLE

MOOC RÉNOVATION PERFORMANTE - RISQUES ET BONS RÉFLEXES

ASDER - AQC

MOOC BÂTIMENT DURABLE

MOOC CONCEVOIR UNE RÉHABILITATION ÉNERGÉTIQUE DU BÂTI ANCIEN

CEREMA

MOOC BÂTIMENT DURABLE

MOOC RE2020

MOOC BÂTIMENT DURABLE

2022

MOOC RÉNOVATION PERFORMANTE

ASDER - ARACNNE

MOOC BÂTIMENT DURABLE

FEEBAT DymaMOE 2 - BÂTIMENTS D'HABITAT COLLECTIF ET TERTIAIRE

MAJ Formation continue

Mixte Distanciel asynchrone/synchrone et présentiel - 14h de formation structurée

2021

FEEBAT DymaMOE 1 - MAISONS INDIVIDUELLE ET MICRO-COLLECTIF EN MONO PROPRIÉTÉ

MAJ Formation continue

Mixte Distanciel asynchrone/synchrone et présentiel - 35h de formation structurée

parcours académique

2021/2022	Formation Feebat DynaMOE 1 et 2 permettant d'effectuer des audit énergétiques.
2012	Obtention de l'Habilitation à la Maîtrise d'Oeuvre en son Nom Propre.
2011	Obtention du Diplôme d'Architecte d'Etat.
2008/2011	Etudiante en MASTER 1&2 à l'École Nationale Supérieure d'Architecture de Paris La Villette.
2008/2009	Echange inter-universitaire lors de l'année de MASTER 1 à l'Université d'Osaka 大阪大学.
2005/2008	Etudiante en Licence 1,2 et 3 à l'École Nationale Supérieure d'Architecture de Paris La Villette.
2004/2005	Etudiante en LICENCE 1 d'histoire en l'Université Paris 1 Panthéon Sorbonne.
2004	Obtention du Baccalauréat section ES option LV1 Anglais renforcé.

compétences techniques

LOGICIELS MAÎTRISÉS

ArchiCAD (depuis la version 10 jusqu'à la 27)
Formation ArchiCAD Teamwork chez CAD Equipement.
Twin Motion - Artlantis Studio - Moteur interne ArchiCAD
AutoCAD, Formation de deux semaines chez DOLFI Formations
Adobe Photoshop, InDesign, Illustrator, Muse, Premiere, Acrobat
Suite Affinity (alternative à Adobe)
Suite Microsoft Office et Google (sheets, docs...)
Univers XWirdpress pour la création de sites Web
Univers Mac OSX et Windows
Notions sur : REVIT, Rhinocéros et 3DStudio max

LANGUES

Français : Langue maternelle
Anglais : Bilingue
Japonais : Niveau intermédiaire
Allemand et Espagnol : Notions

intérêts et loisirs

Pédagogie et transmission aux enfants de notions d'architecture et d'urbanisme.

Musique, concerts, arts plastiques, lecture, cinéma, design, musées/expositions, Histoire, actualités, politique.

Pratique de dessin et de musique (piano), création de mobilier et de vêtements.

Nombreux voyages en Europe et en France (Espagne, Pays-Bas, Angleterre, Norvège, Ecosse, Allemagne, Suisse, Italie, Grèce, Belgique, République-Tchèque...)
Et plus loin (Etats-Unis, Japon, Chine, Indonésie, Singapour).



coordonnées
et
c o n t a c t

sarah vigouroux architecte

ARCHITECTE DE HMONP

122 RUE AMELOT - 75011 PARIS
2 RUE DE LA CROIX FAUBIN

TÉL : 06 77 13 73 23

SARAH.VIGOUROUX.ARCHITECTE@GMAIL.COM

[HTTP://WWW.SARAH.VIGOUROUX.ARCHITECTE.FR](http://www.sarah.vigouroux.architecte.fr)

Sarah Vigouroux Architecte SVA
EURL d'architecture au capital de 1000€
inscrite au Tableau Régional de l'Ordre des Architectes de Paris
sous le numéro 17481
SIRET 812 136 893 00029 RCS de Paris
Siège social situé au 122 rue Amelot 75011 Paris