



FAUNE

ARCHITECTURE

E.I Pauline Lier

Architecte DPLG

31 rue de la Colombette


31000 Toulouse

contact@faune-architecture.fr

Tel: 06 76 88 79 78



FORMATION

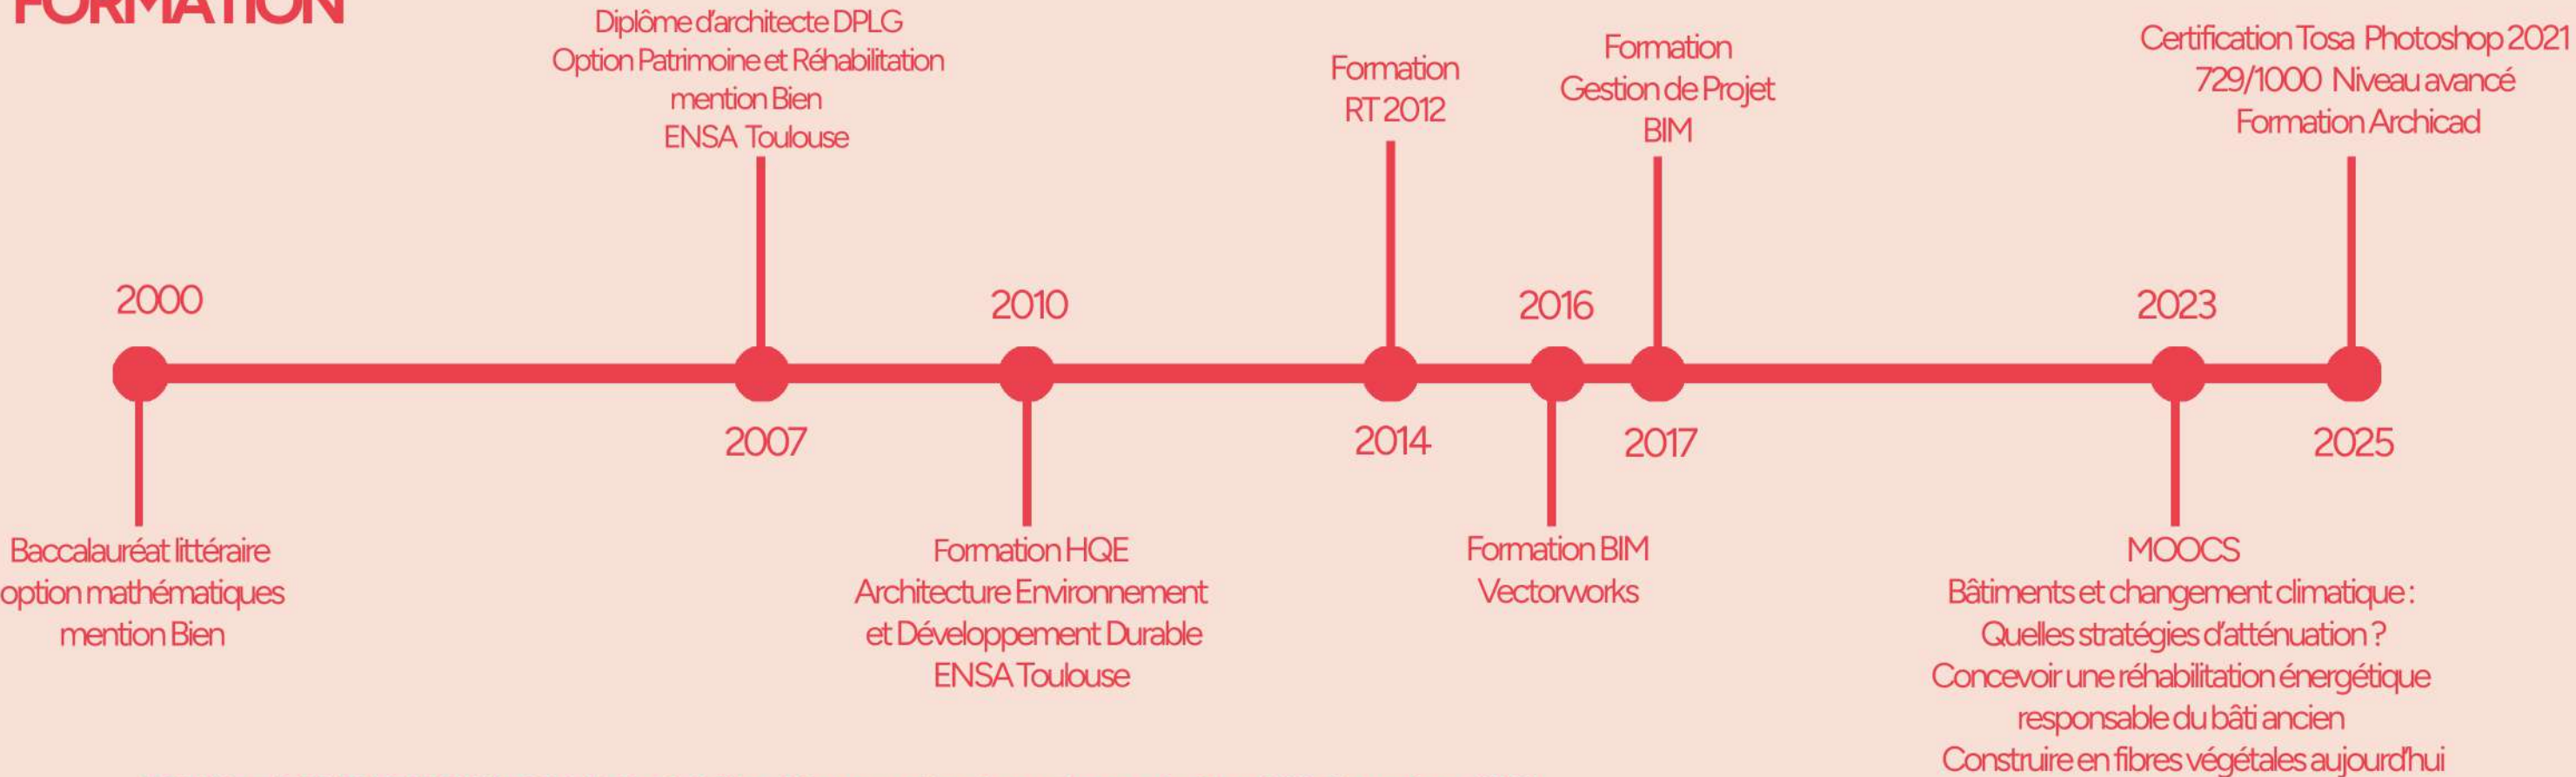

COMPETENCES INFORMATIQUES : Pack Office , Vectorworks niveau Expert, Archicad 28, Photoshop 2021
Permis B

EXPERIENCE PROFESSIONNELLE



AUTRES EXPERIENCES : Fille au pair En Californie (2009) Tour du monde (2019) Pratique des arts plastiques en atelier (Dessin, Aquarelle, Linogravure...) Pilates

Les Logements individuels :

Le23architecture

- Extension d'une maison individuelle à Notre Dame d'Aures, 2006
- Réaménagement d'une maison de ville, Toulouse, 2006
- Rénovation intérieure d'une maison individuelle, Toulouse, 2006
- Extension et Rénovation d'une maison de village, Aveyron, 2007
- Extension d'une maison individuelle, Martres Tolosane, 2007

Agence Stéphane Maindive

- Aménagement d'un garage pour en faire une salle de musique, Aurignac, 2007
- Extension d'une maison individuelle, Toulouse, 2007
- Surélévation d'une maison individuelle, Toulouse, 2007
- Réalisation d'un abri de jardin, Aurignac, 2007
- Réalisation d'un atelier avec logement de fonction, Colomiers, 2008
- Reconstruction d'une maison individuelle, Viviers les Lavar, 2008

Les Logements collectifs :

Le23architecture

- Création de logements dans le presbytère de Pointis de Rivière, 2006
- Création de 4 logements aux Issards, Ariège, 2006

Agence Stéphane Maindive

- Réalisation de 12 logements, Toulouse, 2007
- Réalisation de 20 logements groupés, Rieumes, 2008

Agence Laurent Hirsch

- Résidence Vestrepain, Habitat Toulouse, Toulouse 2011
- Résidence Atmosph'air, Bouygues Immobilier, Toulouse 2013
- Les Coteaux de Belberaud, Pitch Promotion, Belberaud, 2014
- Les Hauts de Belberaud, Habitat Toulouse, Belberaud, 2014
- Le Patio d'Orensia, LP Promotion, Saint Orens de Gameville, 2015
- Le Copernic, Patrimoine SA Languedocienne, Balma, 2016
- Résidence Jardin Garonne, avec l'agence Martinie, Cogedim, Toulouse, 2017
- Résidence les Terrasses d'Eugène, LP Promotion, Toulouse, 2018
- Résidence les Collines du Lauragais, LP Promotion, Castanet Tolosan, 2018
- Résidence Esprit Riviera, LP Promotion, Villeneuve Tolosane, 2018
- Résidence Le Lorenzo, Green City, Toulouse, 2020
- Résidence Le Saint Louis, Green City, Toulouse, 2020
- Résidence Aeria, LP Promotion, Balma, 2021
- Résidence Atmosphères, Pitch Immobilier, Colomiers, 2021
- Résidence Les jardins de la Bastide, LP Promotion, Quint Fonsegrives, 2022
- Résidence Tresaur, Crédit Agricole, Toulouse, 2023
- Résidence Panorama, Novilis, Toulouse, 2024
- 27 logements, LP Promotion, Beziers, 2024



Les Etablissements Recevant du Public

Le23architecture

- Projet d'aménagement de la ferme de Soye en bureaux, Saint Orens de Gameville, 2006
- Création d'un centre de séminaires et activités associées, Aveyron, 2006
- Etat des lieux de la maison de retraite de Verniolle, Ariège, 2006
- Diagnostic pour la rénovation du lycée Laperouse, Albi, 2006

Agence Stéphane Maindive

- Création d'une salle de spectacle et bureaux, Bleu Citron, Toulouse, 2007
- Aménagement d'une boulangerie pâtisserie, Mont de Marsan, 2007
- Concours pour la réalisation d'une gendarmerie (non lauréat), Castelginest, 2008

Agence Laurent Hirsch

- Institut Franco Européen de Chiropraxie, AFEFC IFEC, Toulouse, 2010
- Sanitaires du Parc des Expositions de Bordeaux, 2012
- UFR de langues Université le Mirail, avec l'Atelier du Prieuré, Toulouse 2012
- Résidence Appart'Hotel Colombélie, Odalys, Toulouse, 2014
- Lycée Leon Blum, avec l'Atelier du Prieuré, Filatre et Mansour, Villefranche de Lauragais, 2015
- Centre équestre, Domaine de Fraisse, Carcassonne, 2015
- Centre Clinique de Chiropraxie, AFEFC IFEC, Toulouse, 2016
- Ecole, Clinique, Gymnase de Chiropraxie, AFEFC IFEC, Toulouse, 2021
- Hotel ****, ARAC Occitanie, La Mongie, 2023

Les Résidences Etudiantes

Agence Laurent Hirsch

- Résidence Liberty, LP Promotion, Toulouse, 2022
- Résidence Théodora, LP Promotion, Castanet Tolosan, 2017

Les Résidences Service Senior

Agence Laurent Hirsch

- Résidence Violette et Parme, LP Promotion, Saint Alban, 2020
- Résidence La Girandière Ingres, Nexity, Montauban, 2021
- 81 logements, Résidence Service Senior, LP Promotion, Castres, 2023
- 94 logements, Résidence Service senior, LP Promotion, Pont Saint Esprit, 2024

Les Résidences Service Senior

- Résidence Violette et Parme, 79 logements, LP Promotion, Saint Alban, 2020


Suivi de projet de la phase esquisse/faisabilité au DCE au sein de l'agence Laurent Hirsch




Plan R+1 du bâtiment principal




Insertion depuis la rue principale

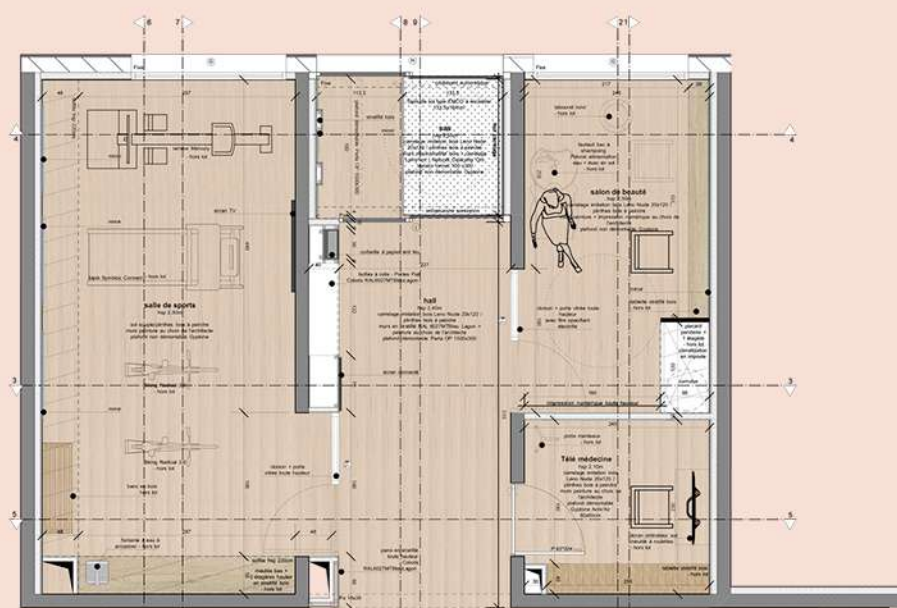

Détail des locaux communs
au rez-de-chaussée du bâtiment principal

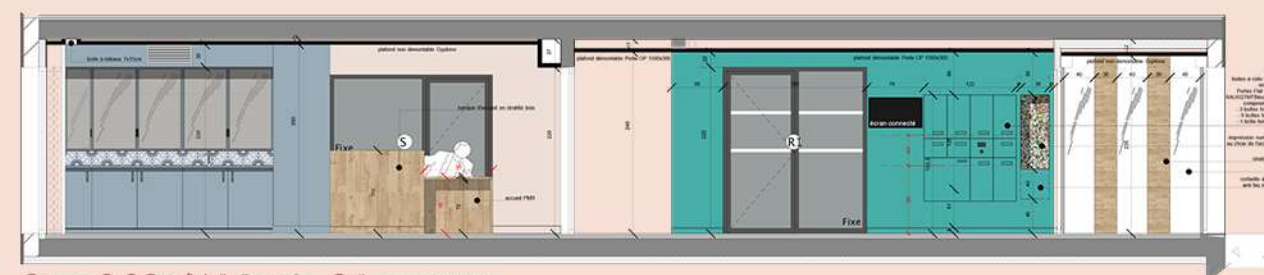


Coupe 8-8 Sas/Hall d'entrée - Salle commune

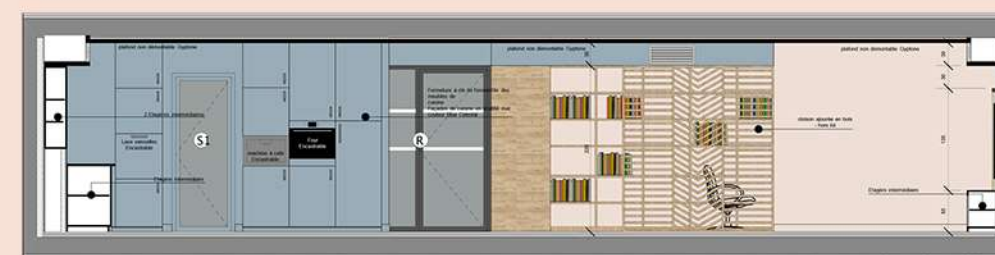


Coupe 10-10 Cuisine/Salon



Façade 2 WC

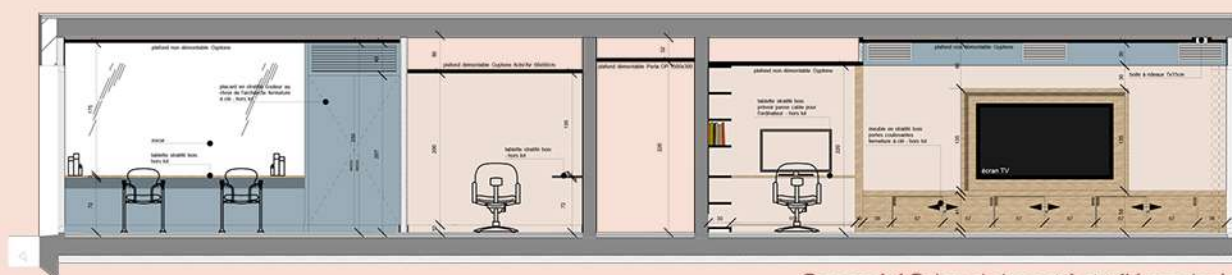

Coupe 1-1 Salon de beauté et télé médecine

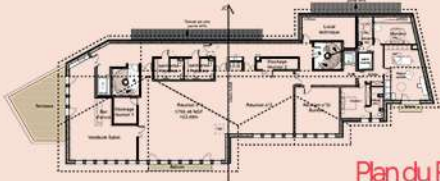


Plan du R+7



Plan du R+6



Plans du R+2 au R+5

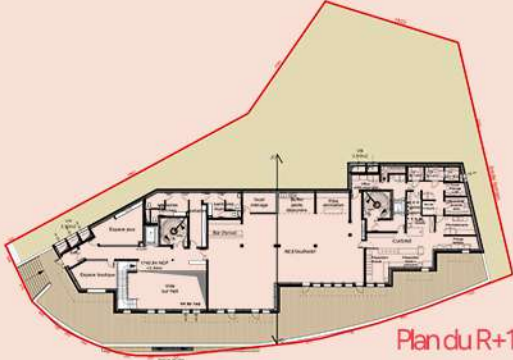


Plan du R+1




Plan du RDC




Plan du R-1

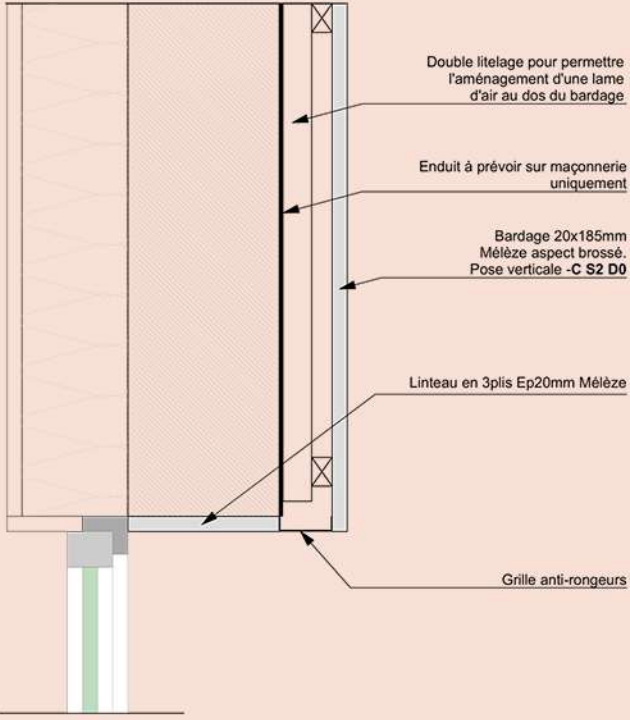

Coupe type linteau de menuiserie

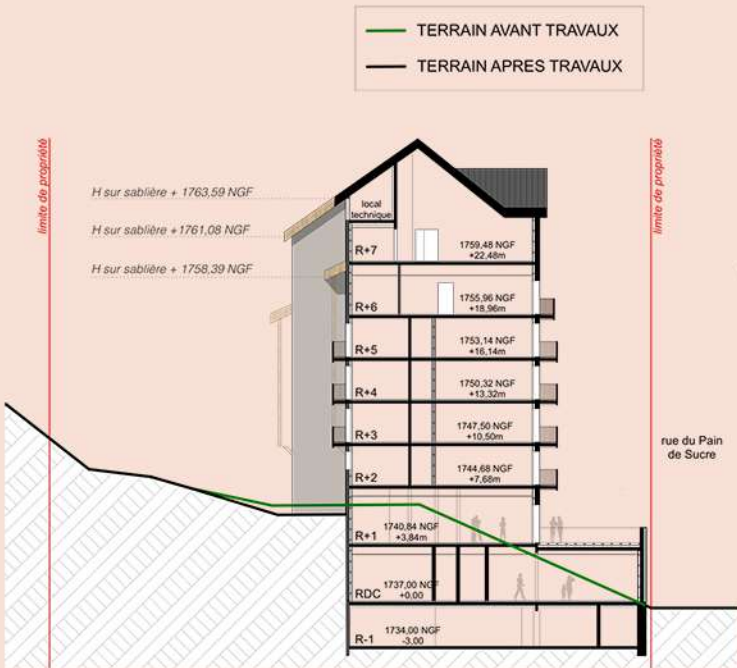


Coupe projet

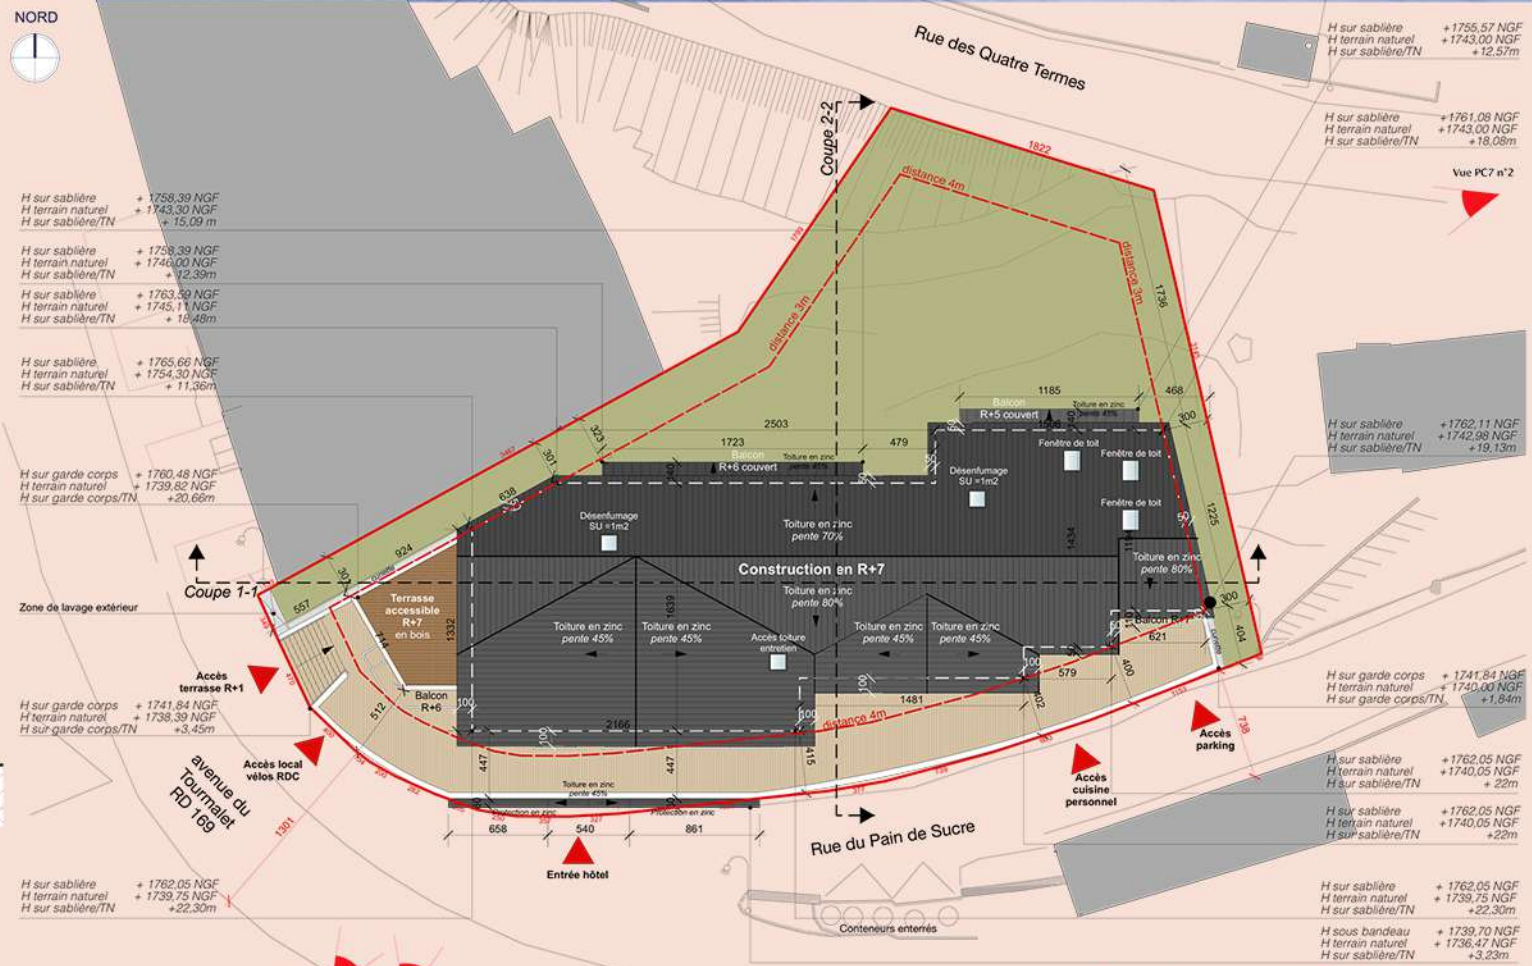

Plan de masse projet Permis de construire


- Ecole, Clinique, Gymnase de Chiropraxie, AFEFC IFEC, Toulouse, 2021

Suivi de projet de la phase esquisse au DCE au sein de l'agence Laurent Hirsch

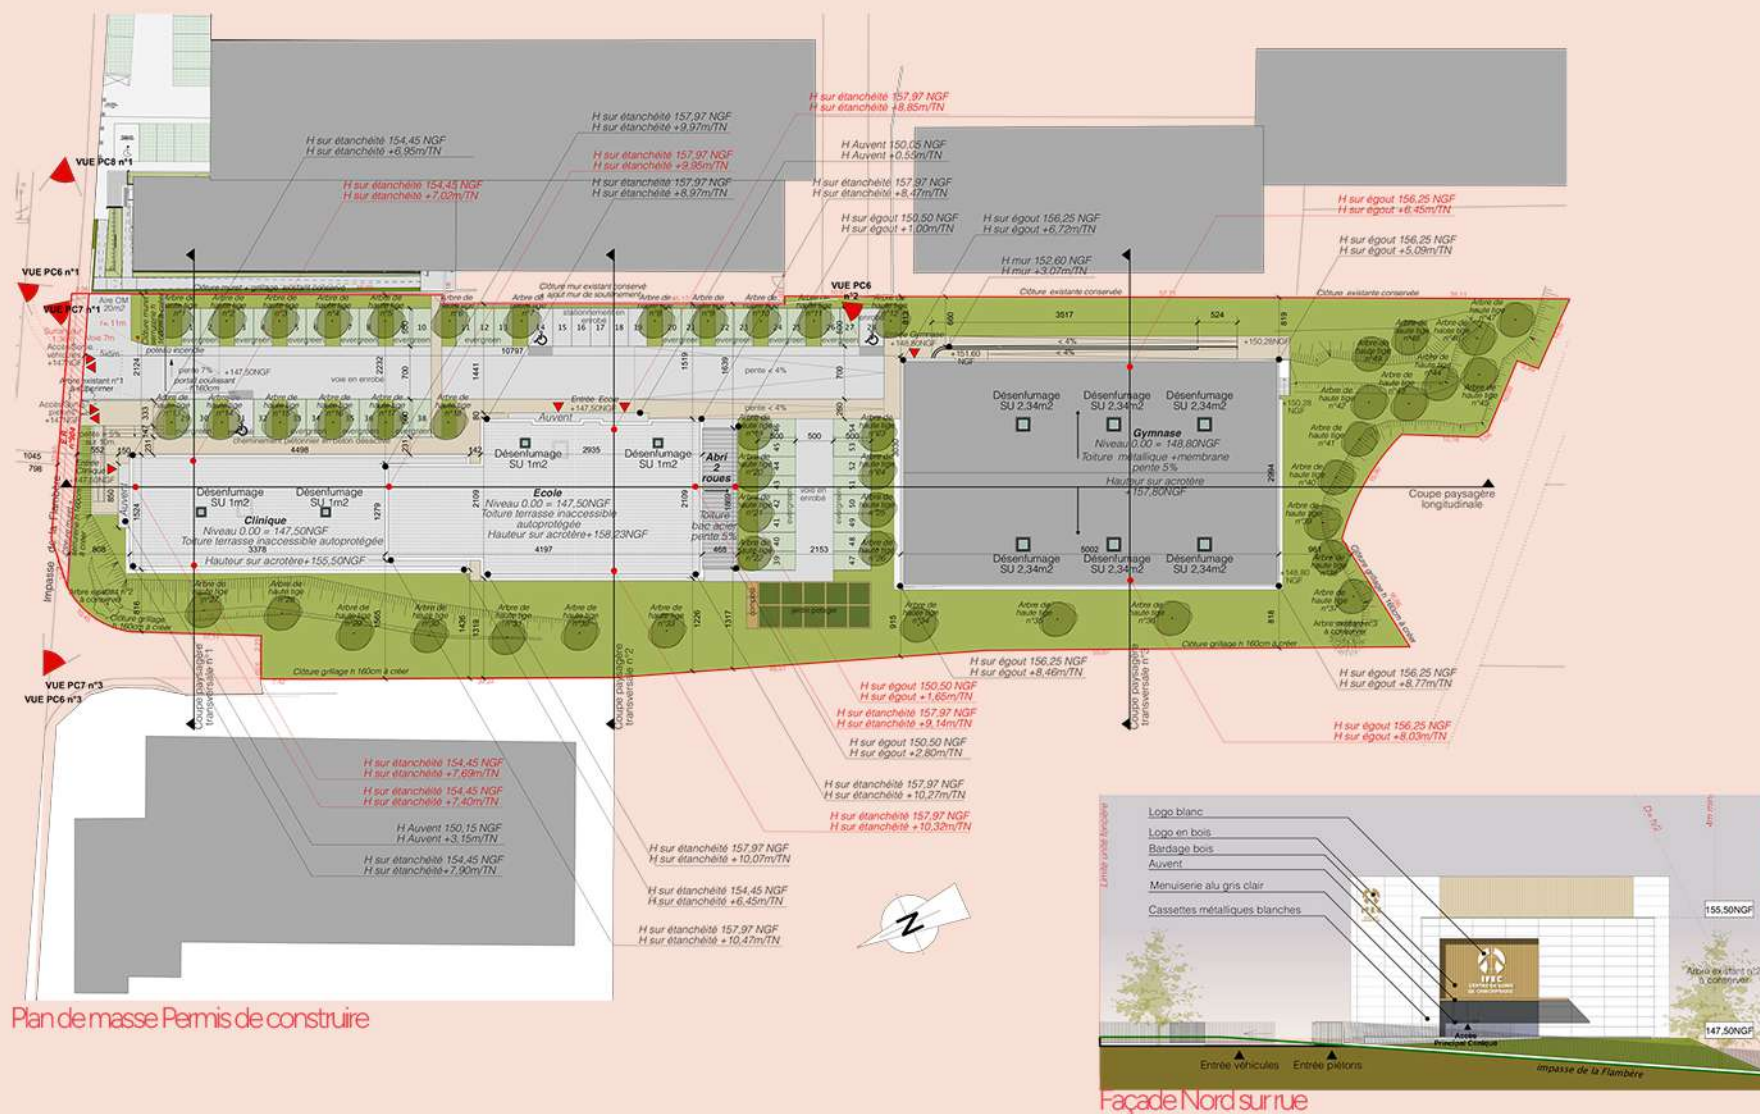


Plan de masse Permis de construire

Façade Nord sur rue

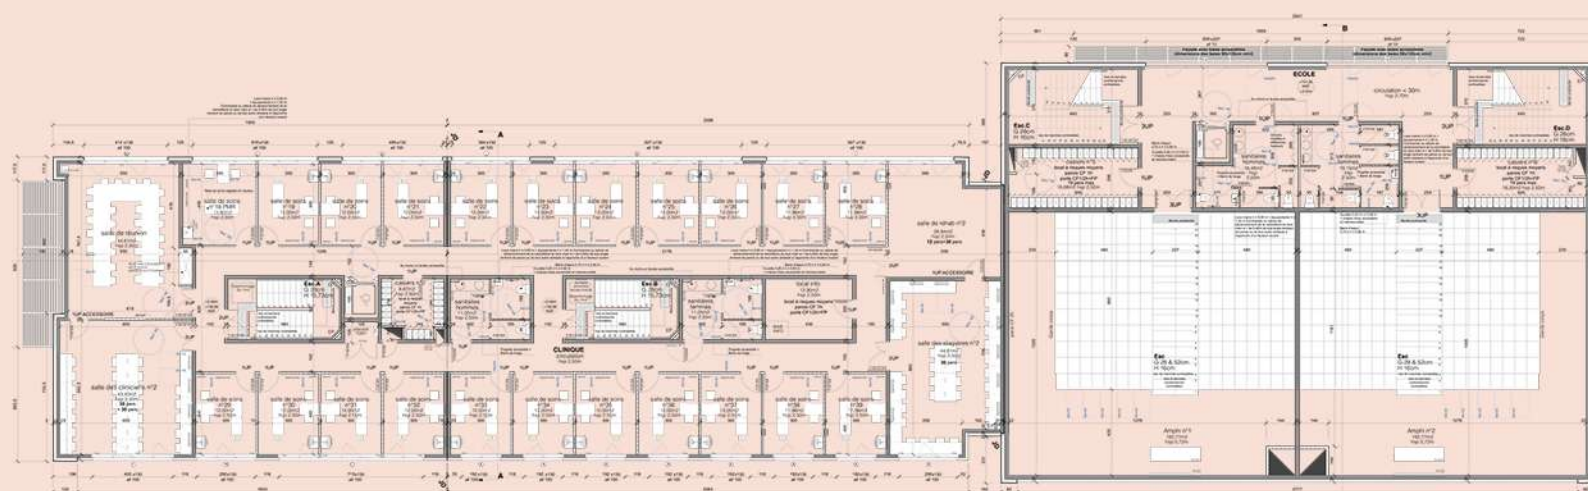


Plan du R+1 Clinique - Ecole

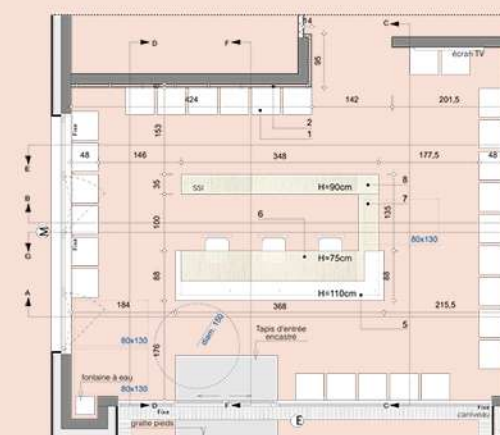


Détail banque d'accueil


- 1 - Panneau bois avec habillage en Oberflex
- 2 - Tasseau bois
- 3 - Pinthe
- 4 - Banque d'accueil avec habillage en Oberflex
- 5 - Plateau avec retour vertical en Corian H= 110cm
- 6 - Plan de travail en Oberflex H=75cm
- 7 - Banque d'accueil accessible PMR
- 8 - Meuble étagère avec habillage en Oberflex
- 9 - Partie basse de la banque d'accueil en retrait, avec éclairage LED
- 10 - Lettrage en Corian collé

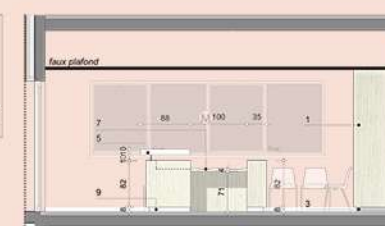

Détail coupe C-C banque d'accueil

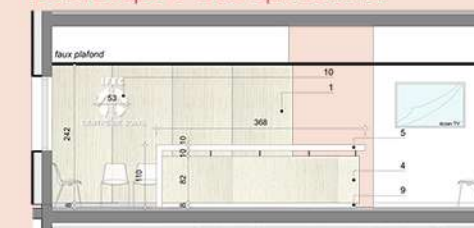


Détail coupe A-A banque d'accueil

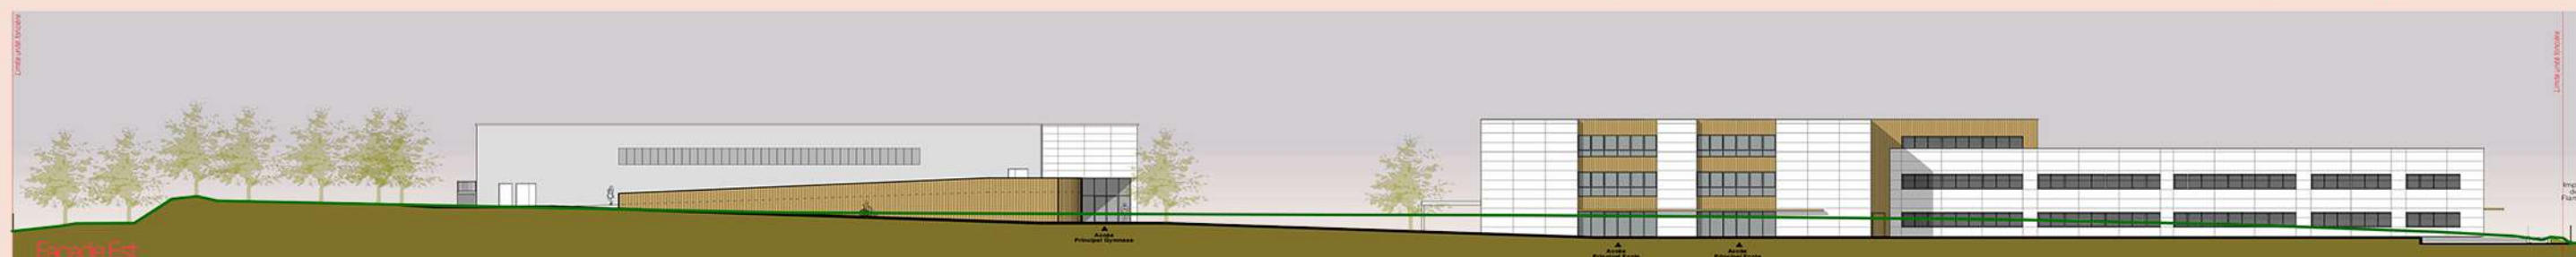

Façade Est



Vue depuis le chemin des Martyrs de Bordelongue

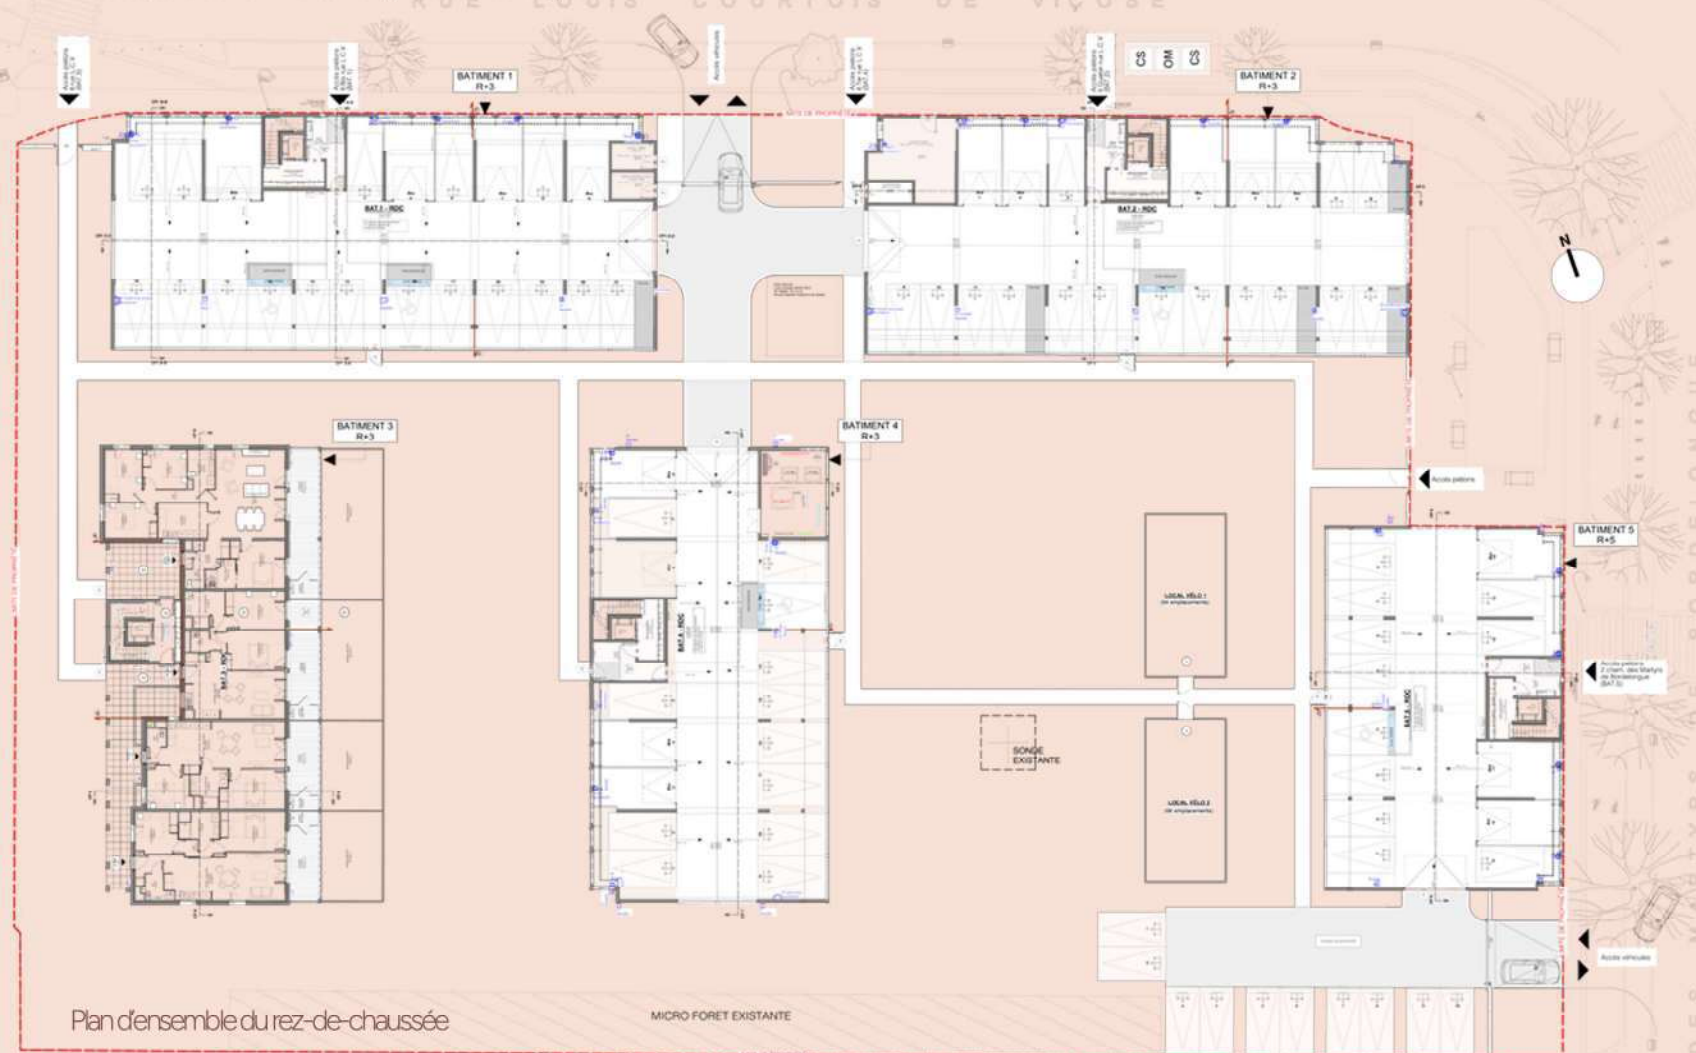


Plan d'ensemble du rez-de-chaussée

MICRO FORET EXISTANTE



Exemple mur de terre crue

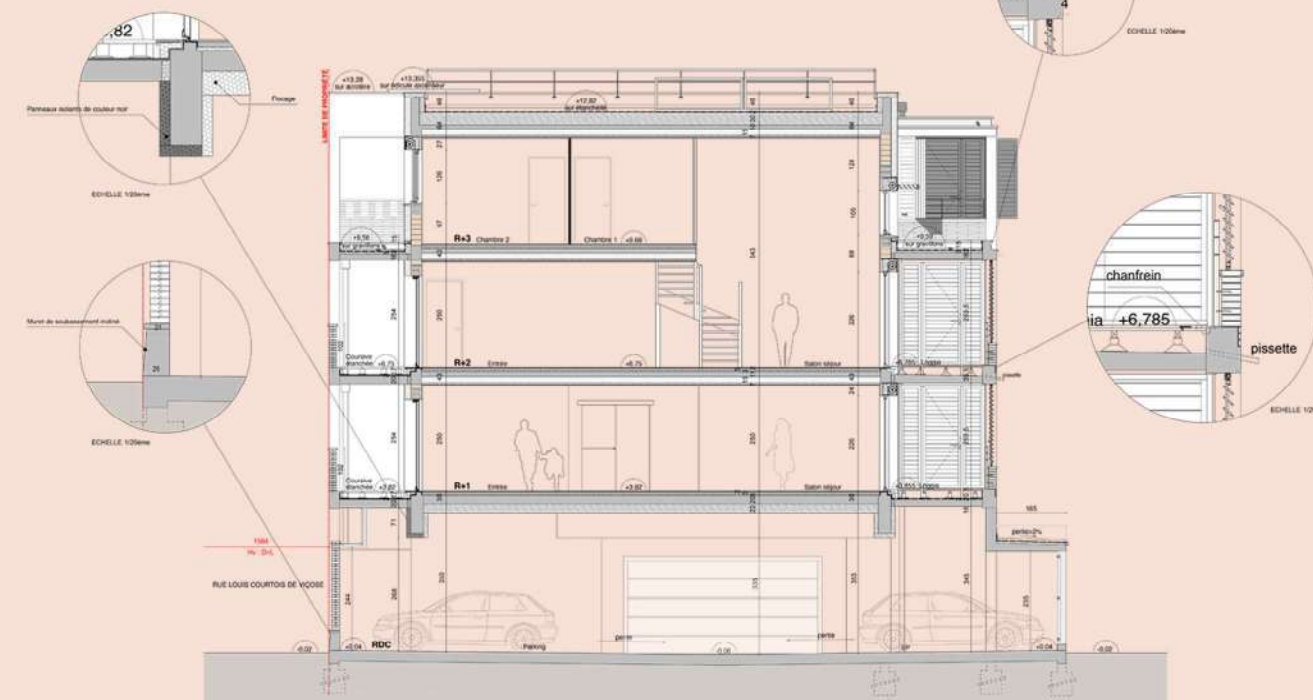

Coupe type sur bâtiment 1



Vue depuis la rue Courtois de Vigose

Les Logements collectifs :

- Résidence Climéa, Logements sociaux pour Toulouse Métropole Habitat, Toulouse, 2026
Suivi des études phase DCE au sein de l'agence BMB Architectes

