

portfolio heraud jules



architecte d.e
urbaniste

2026

de la grande à la petite échelle
sous le plomb | p. 4-13
rue du président de Gaulle | p. 14-19
la cantine dynamique | p. 20-23
de fil en résille | p. 24-27
34 rue dacier | p. 28-31

hors-projets
stage | p. 32-33
art | p. 34-35

titre : sous le plomb


lieu : Couëron (44220)

année : 2026 (projet de fin d'études)

programme : 44 logements intermédiaire et espaces collectifs


contexte : friche polluée

rôle : individuel

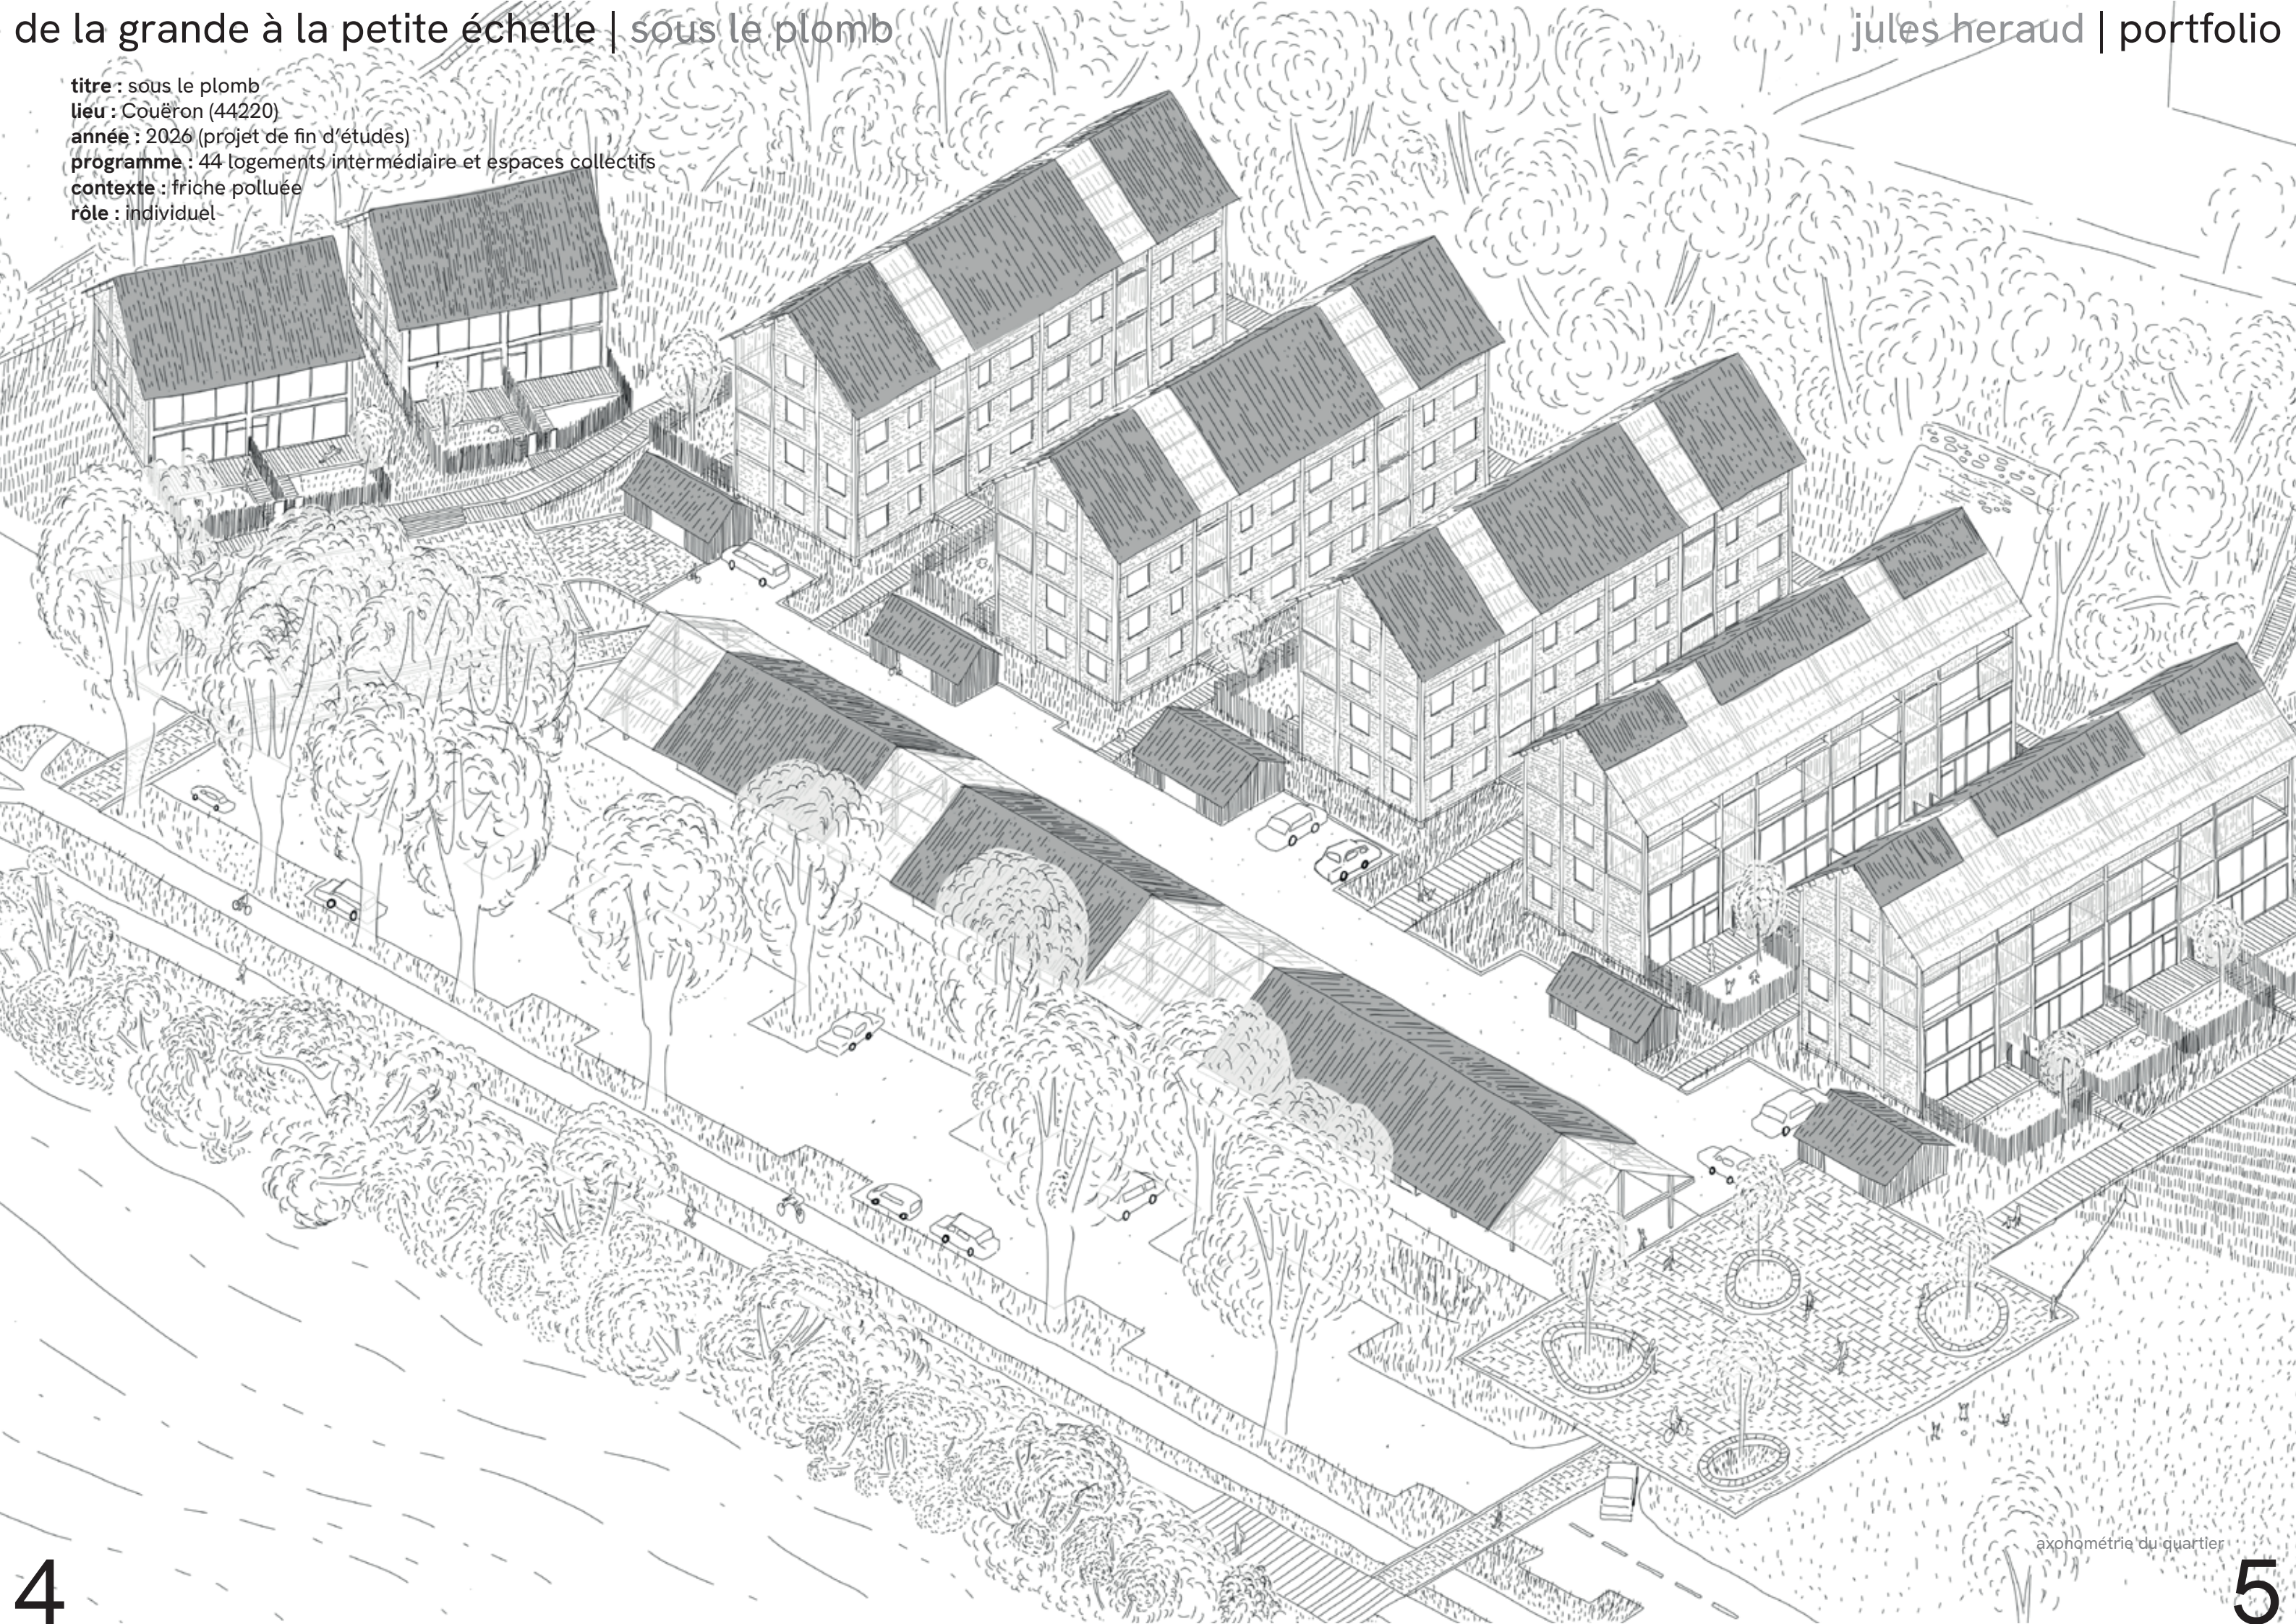


pour mon projet de fin d'études au sein du studio **architectures et paysages de l'hospitalité**, mené par **Maëlle Tessier** et **Camille Sablé**, j'ai souhaité mettre au centre de sa conception la question des sols.


socle du projet, celui-ci est mis de côté, ne prenant pas en compte la question du vivant qui le compose. le projet prend ainsi place sur une friche industrielle d'une ancienne fonderie de plomb située à Couëron. ce programme de 44 logements vient s'intégrer sur le temps long, suivant un phasage lié au rythme d'une dépollution des sols par phytoremédiation.

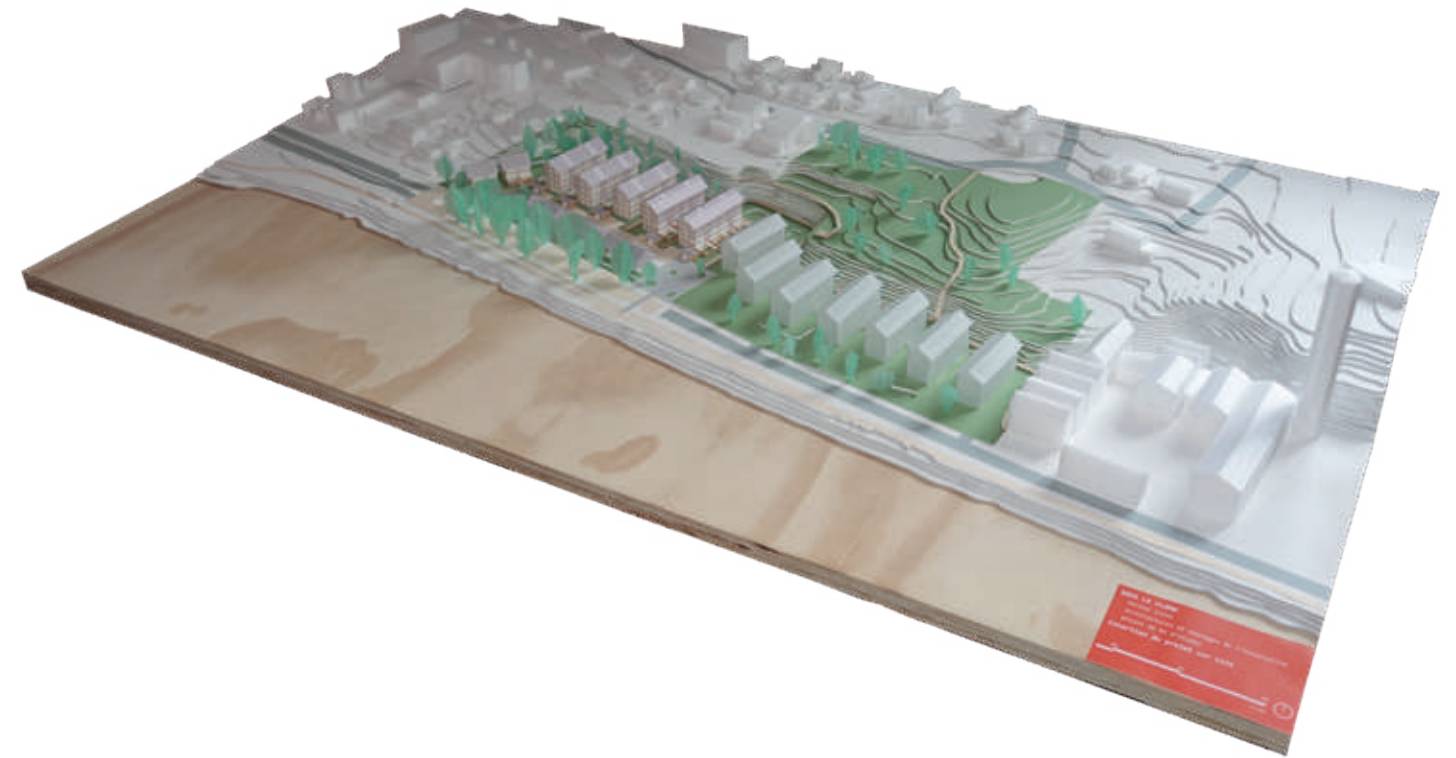

maquette du projet inséré dans le site (échelle 500)

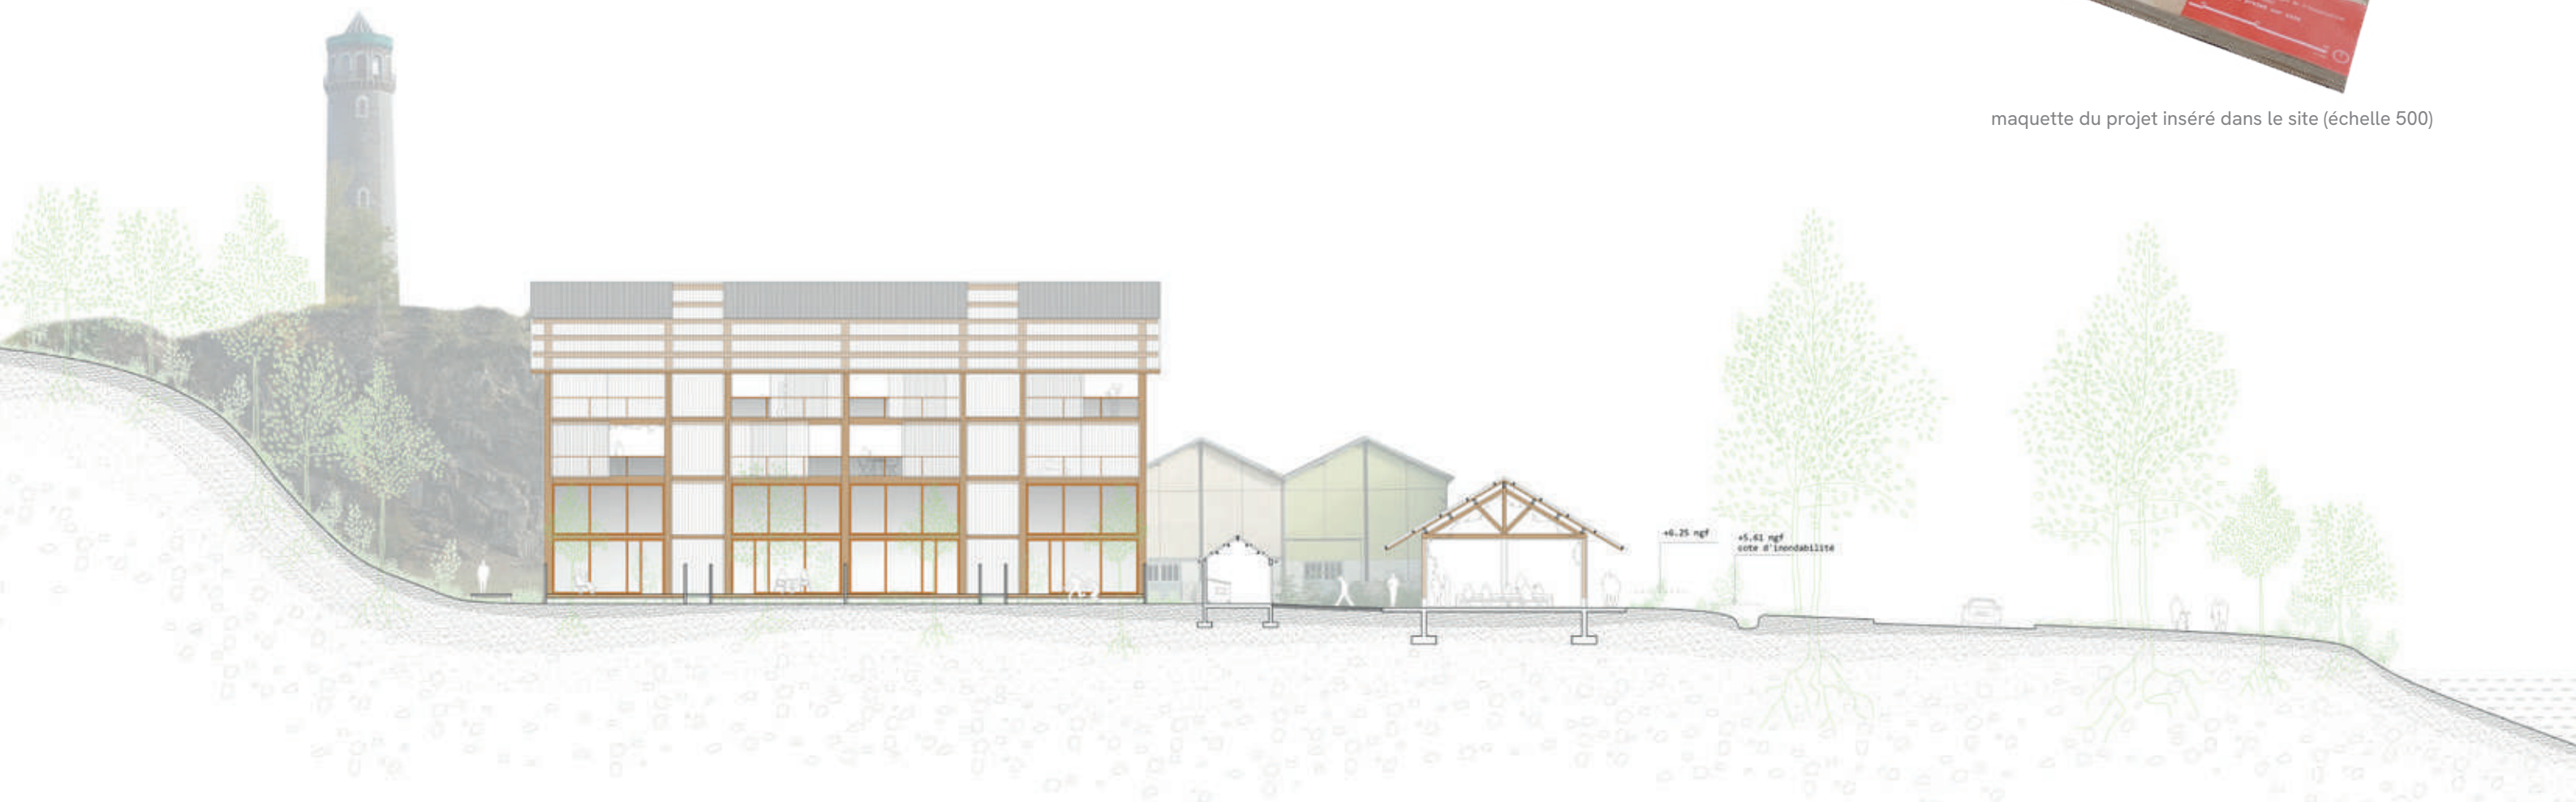

coupe transversale du site, du coteau à la Loire

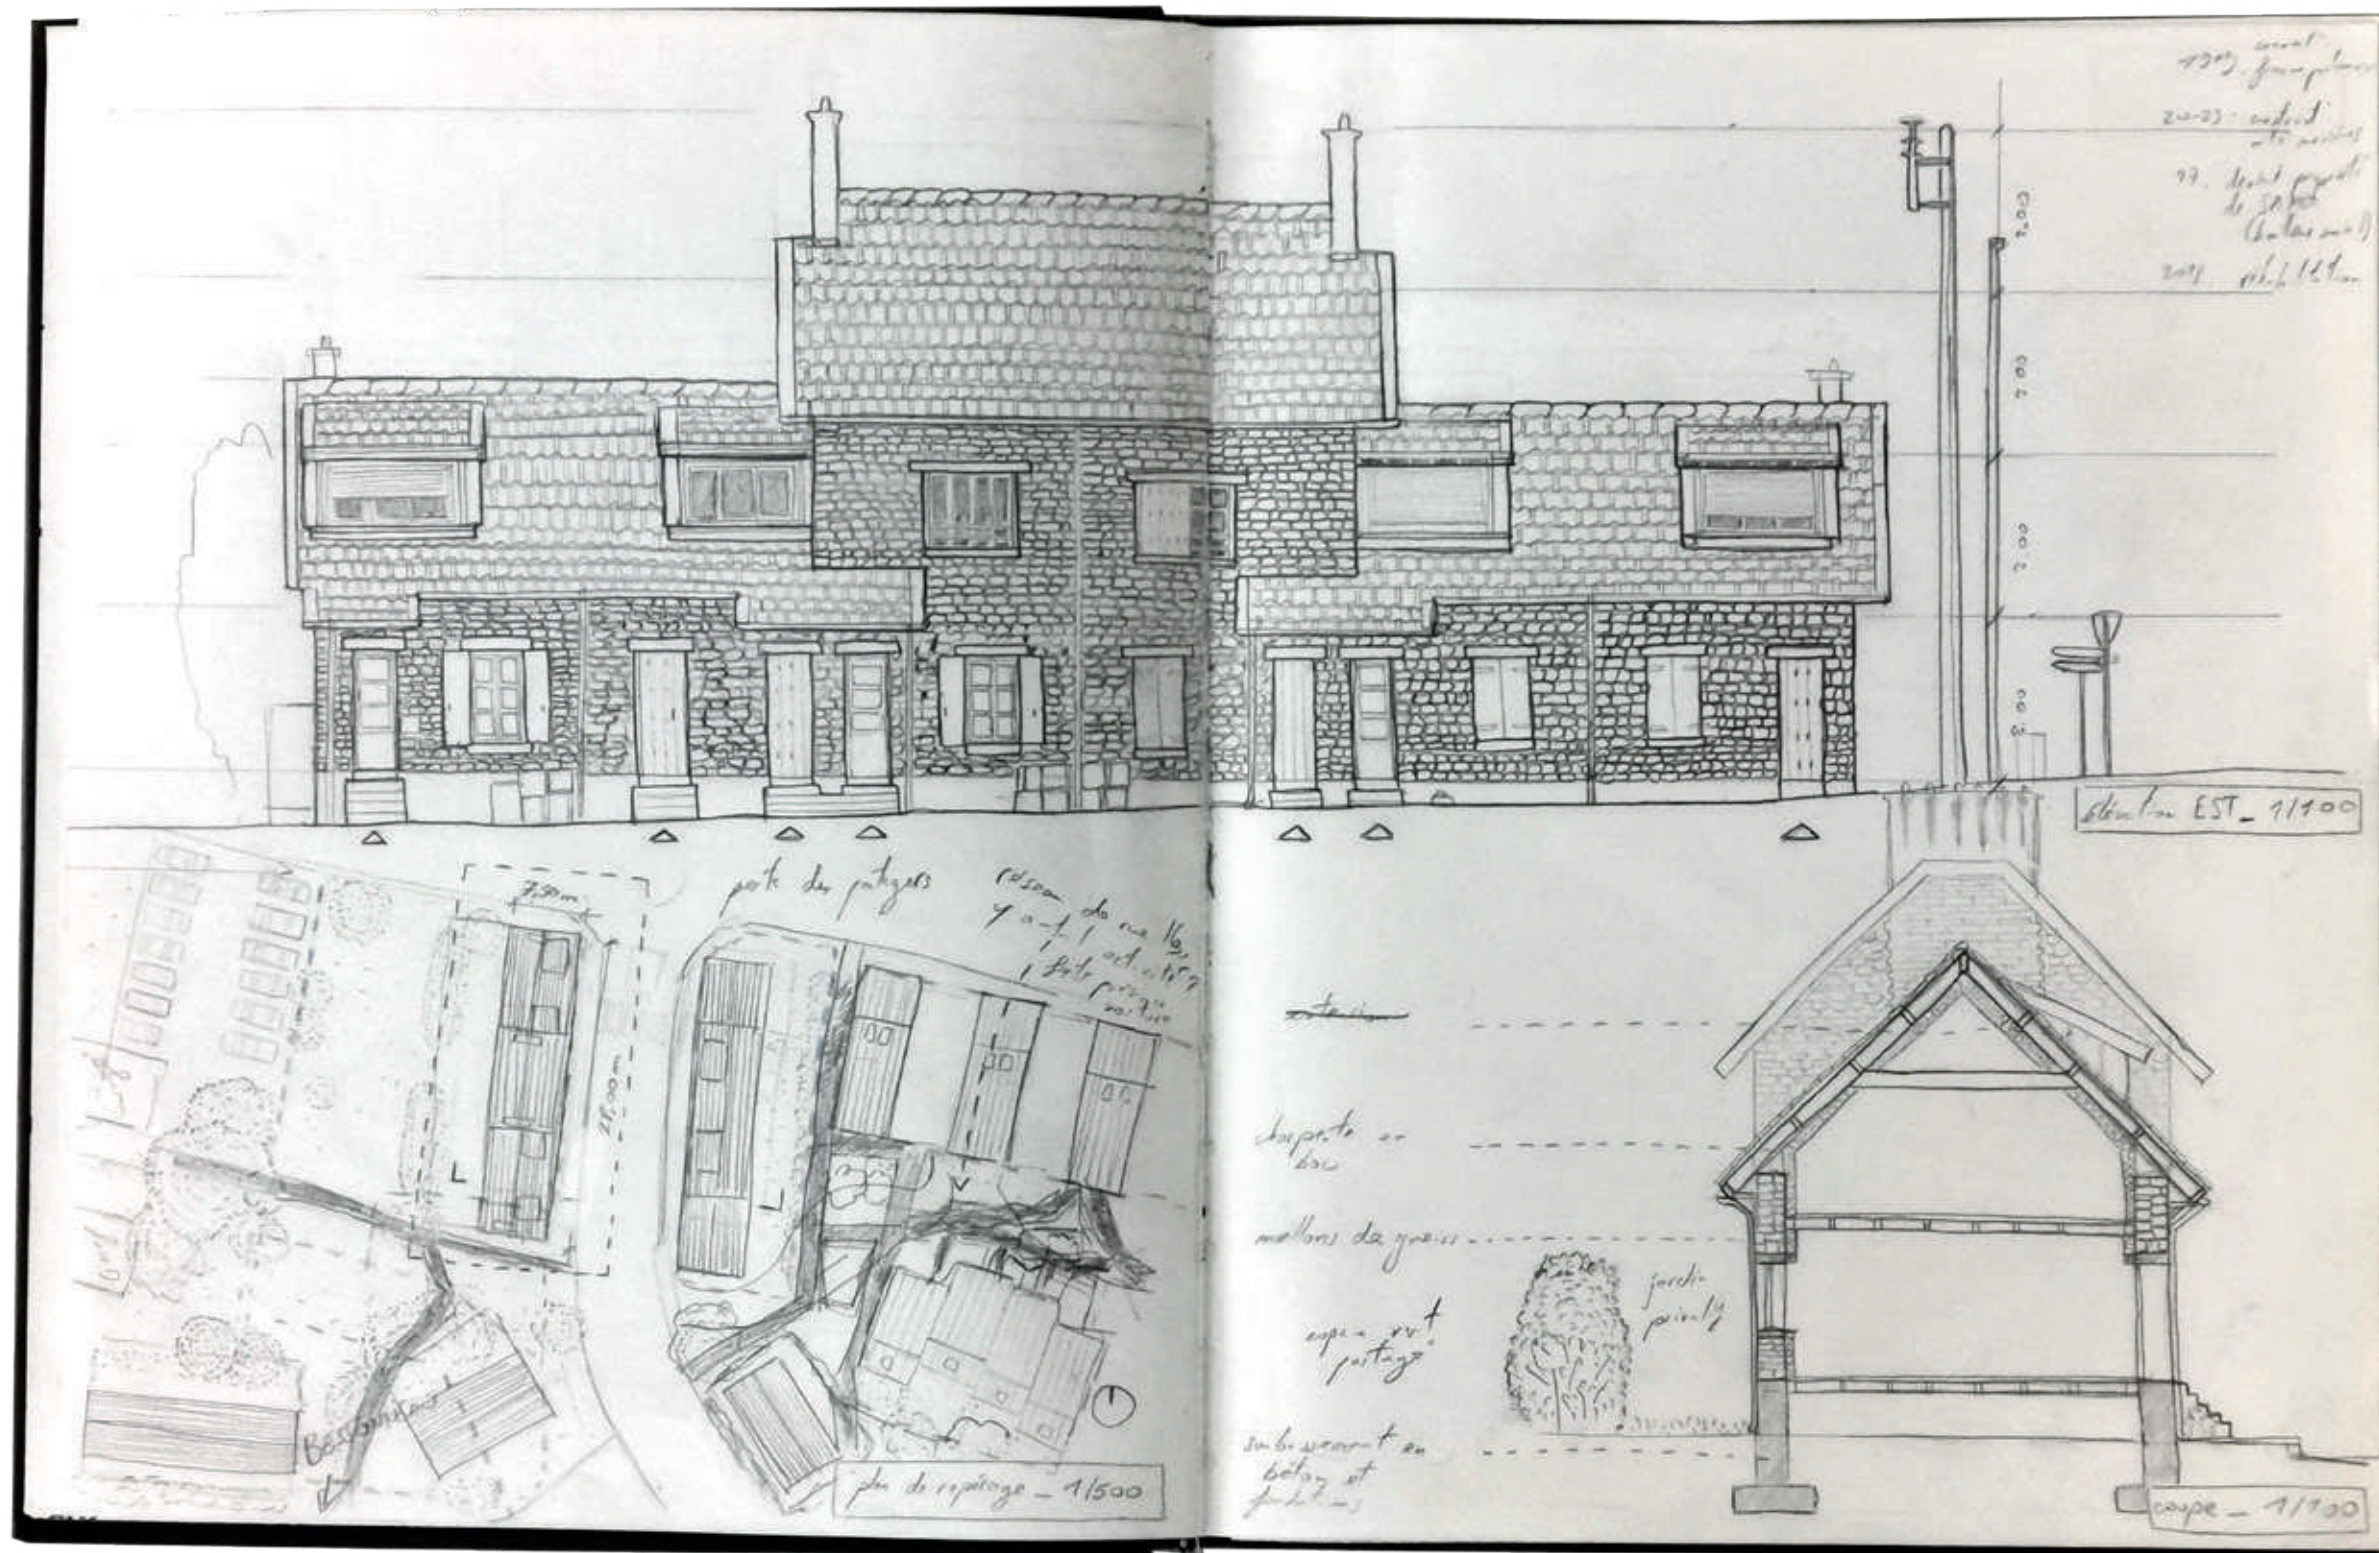

relevé de la cité ouvrière du Bossis

l'habitat fait lui référence à celui de la cité ouvrière du Bossis, située à proximité de l'usine.




coupe transversale des logements (échelle 50)



plan rez-de-chaussée (échelle 200)



collage vue extérieure côté cour

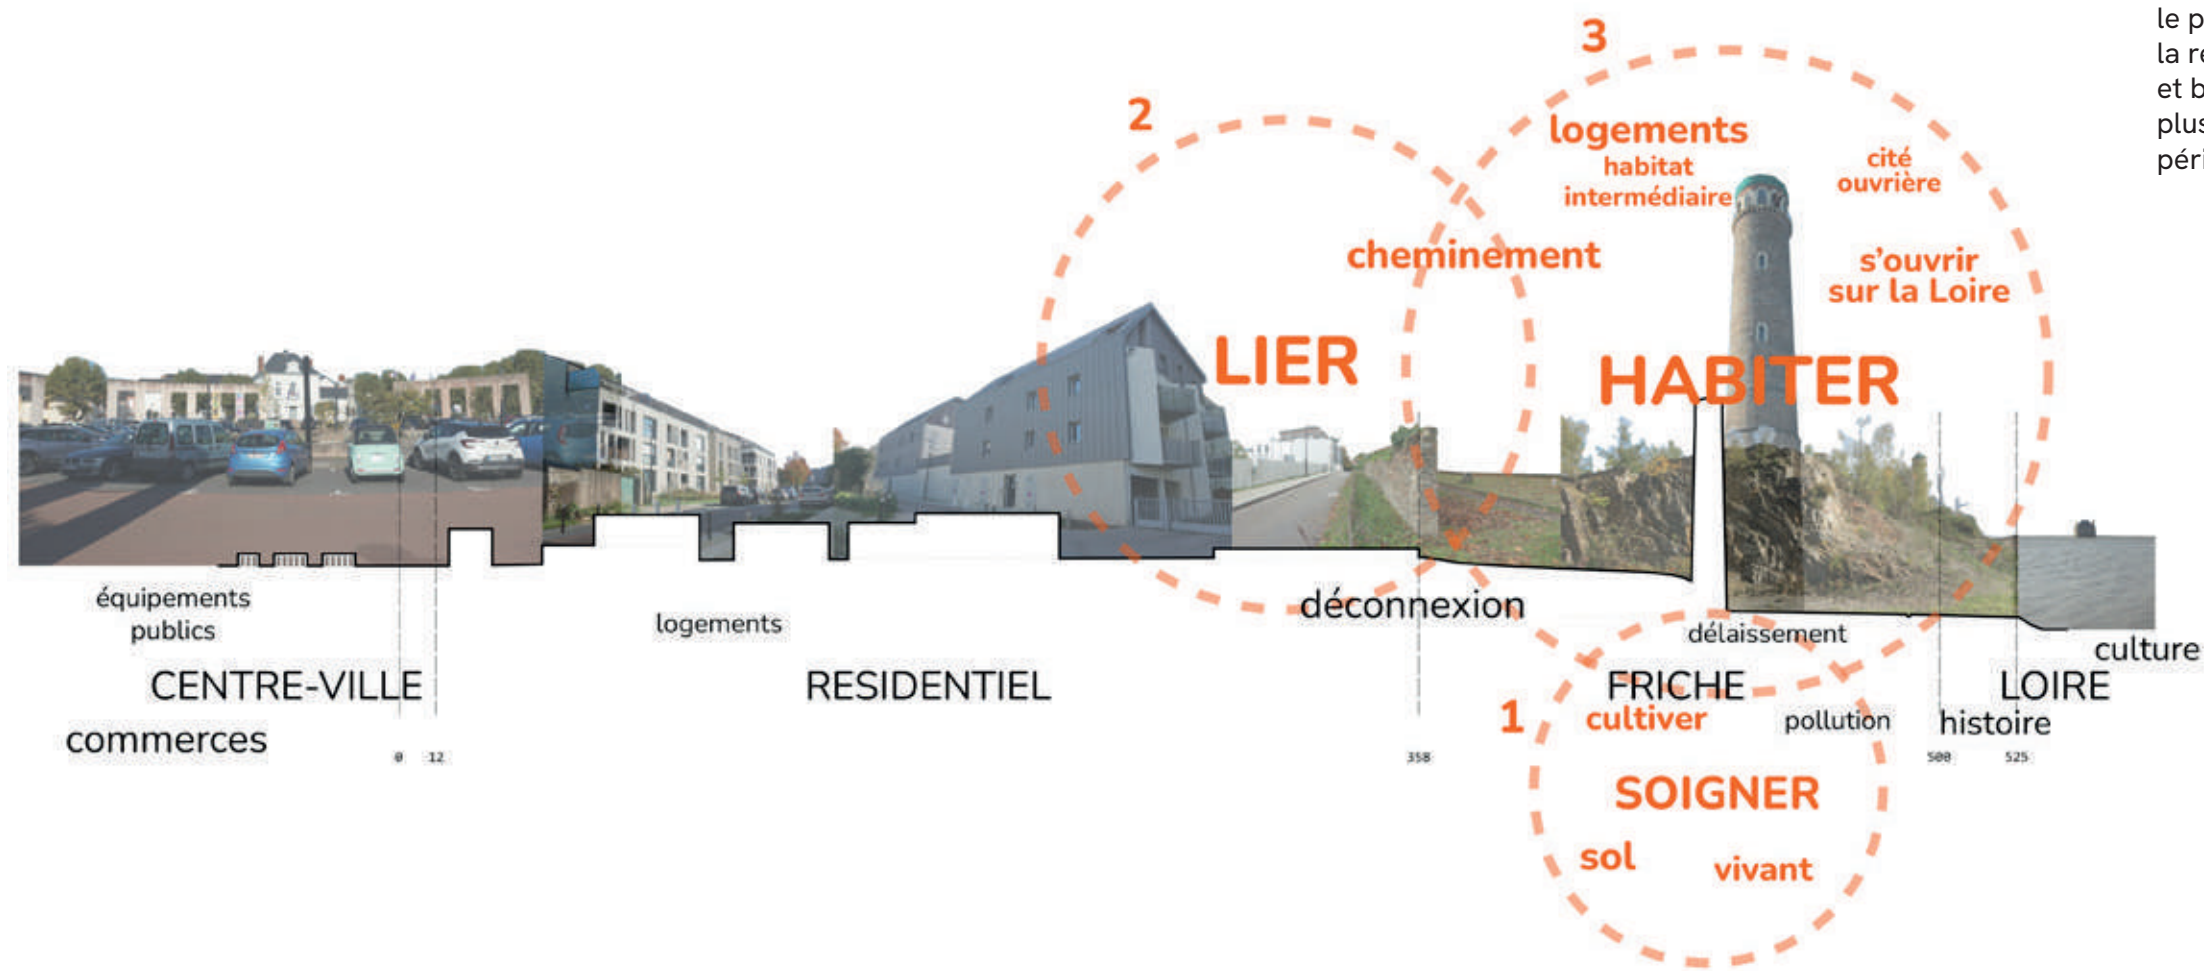

le projet est ainsi une mémoire. celle des ouvriers qui ont fait la renommée de l'usine, une mémoire du patrimoine naturel et bâti de la friche, mais aussi des sols, délaissés pendant plus d'un siècle, soignés, mettant en avant les dégâts de cette période industrielle.

collage vue intérieur d'un logement orienté vers la Loire



collage vue intérieur d'un logement orienté vers le coteau



titre : rue du président de Gaulle


lieu : la Roche-sur-Yon (44220)

année : 2025 - 2026

programme : étude urbaine

contexte : requalification d'une rue

rôle : diagnostic et proposition de projet (groupe), pièces graphiques (individuel)

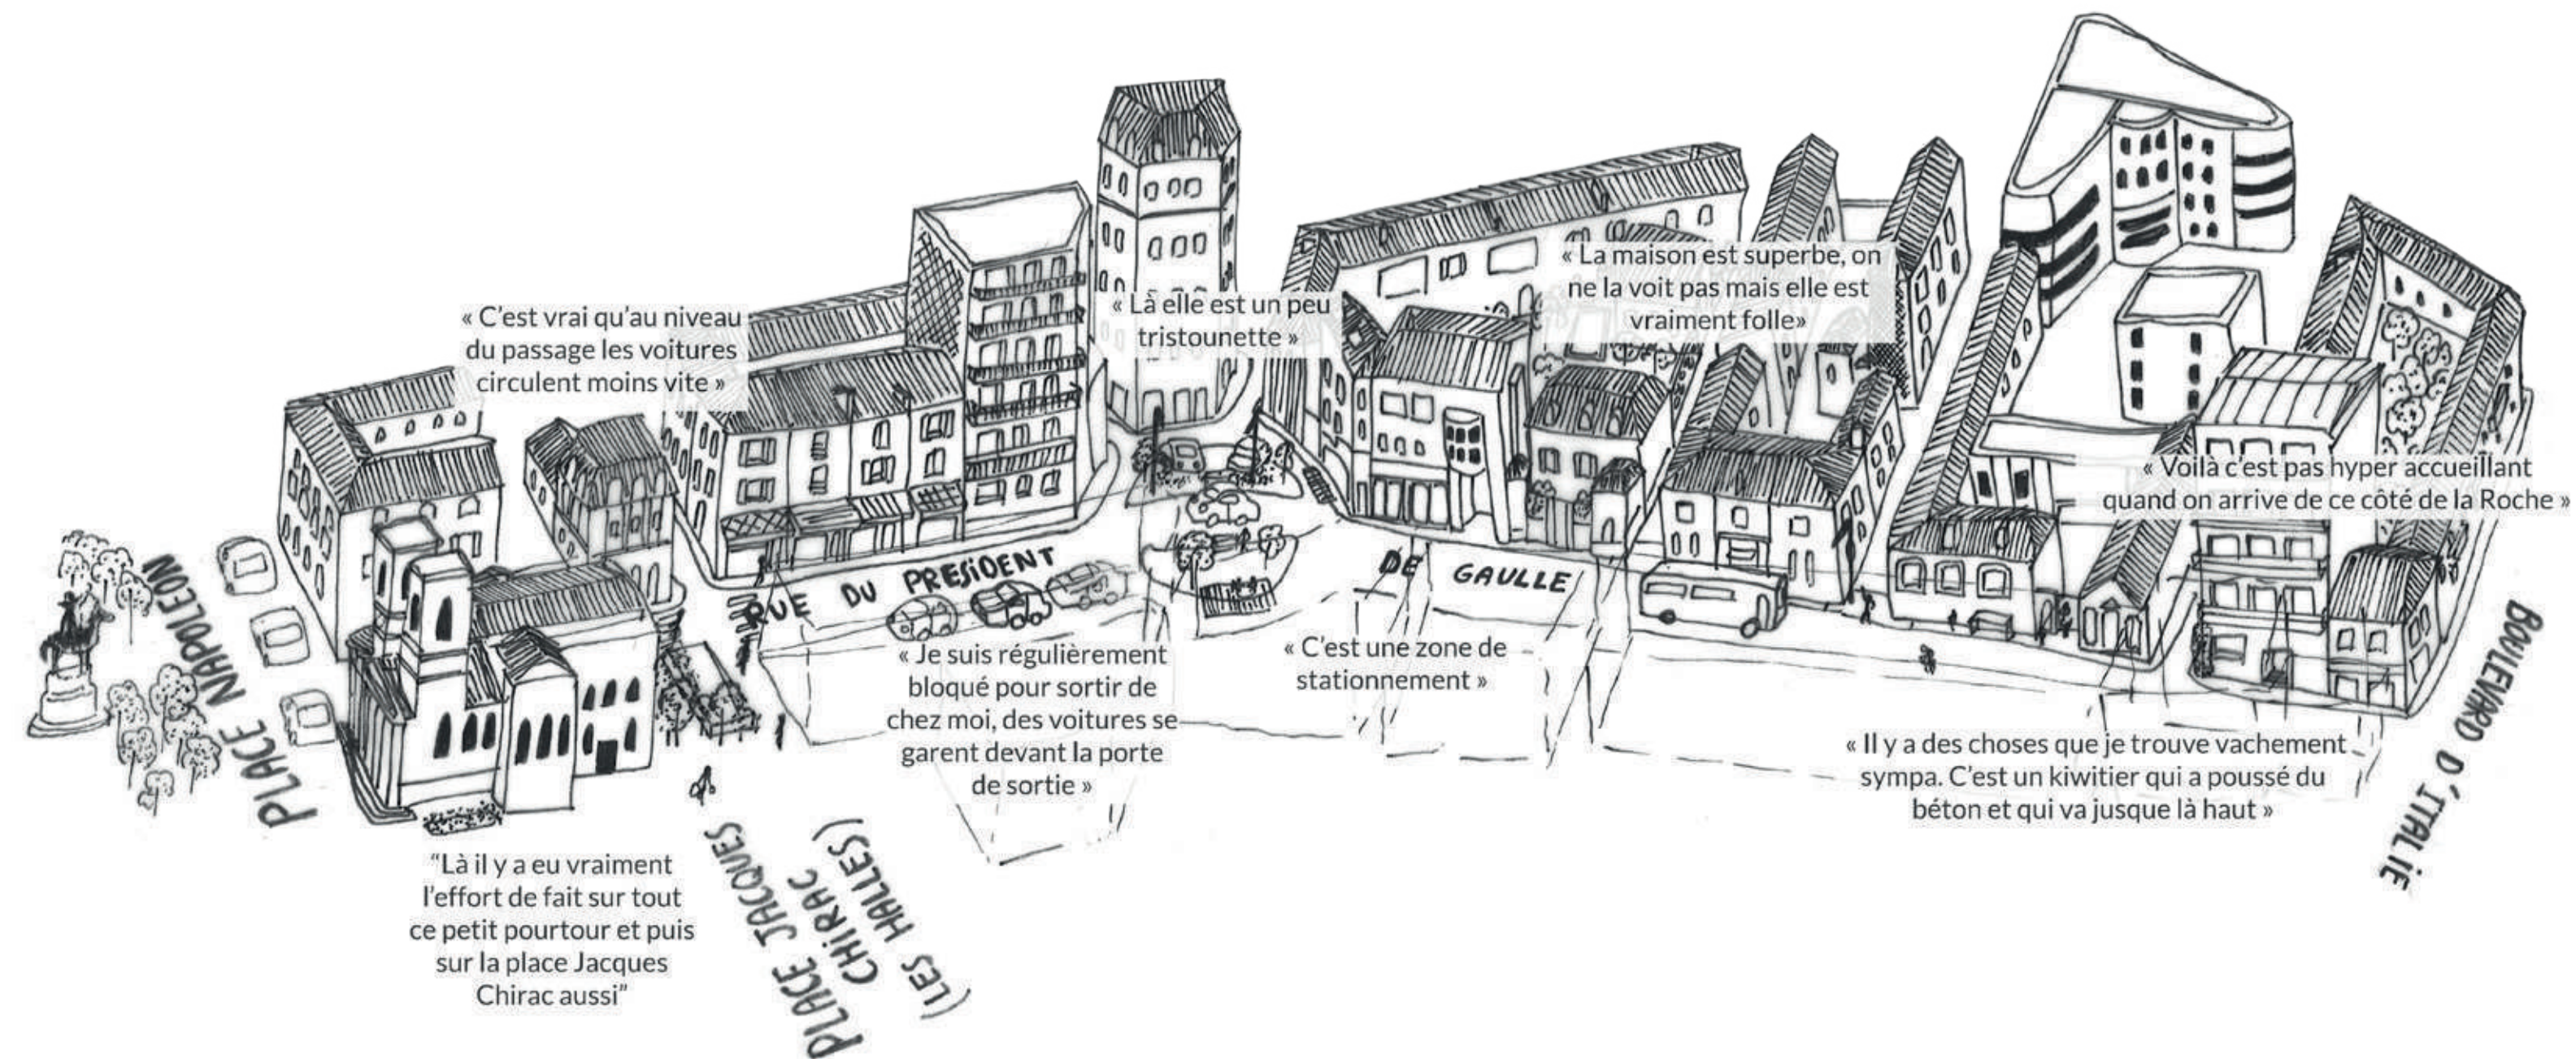

axonométrie de la rue du président de Gaulle avec verbatims des personnes interrogées

dans le cadre du **master Villes et Territoires**, le service des espaces publics de La Roche-sur-Yon nous a confié la réalisation d'un diagnostic de la rue du président de Gaulle. ce diagnostic s'articule en deux étapes : une première phase d'analyse et de compréhension du sujet d'étude, suivie d'une seconde phase de propositions de projet.

pour mener à bien cette première phase, nous avons examiné la rue sous différents angles : commerce, mobilité, patrimoine et habitat. notre analyse s'est appuyée sur des échanges avec les services municipaux et des entretiens avec les habitants.

à l'issue de cette première étape, nous avons produit deux scénarios comprenant diverses propositions de projets, mettant chacun en avant des aspects différents de la rue (mobilité, transition environnementale).

plan guide de la rue du président de Gaulle



illustration d'une requalification de la rue du président de Gaulle



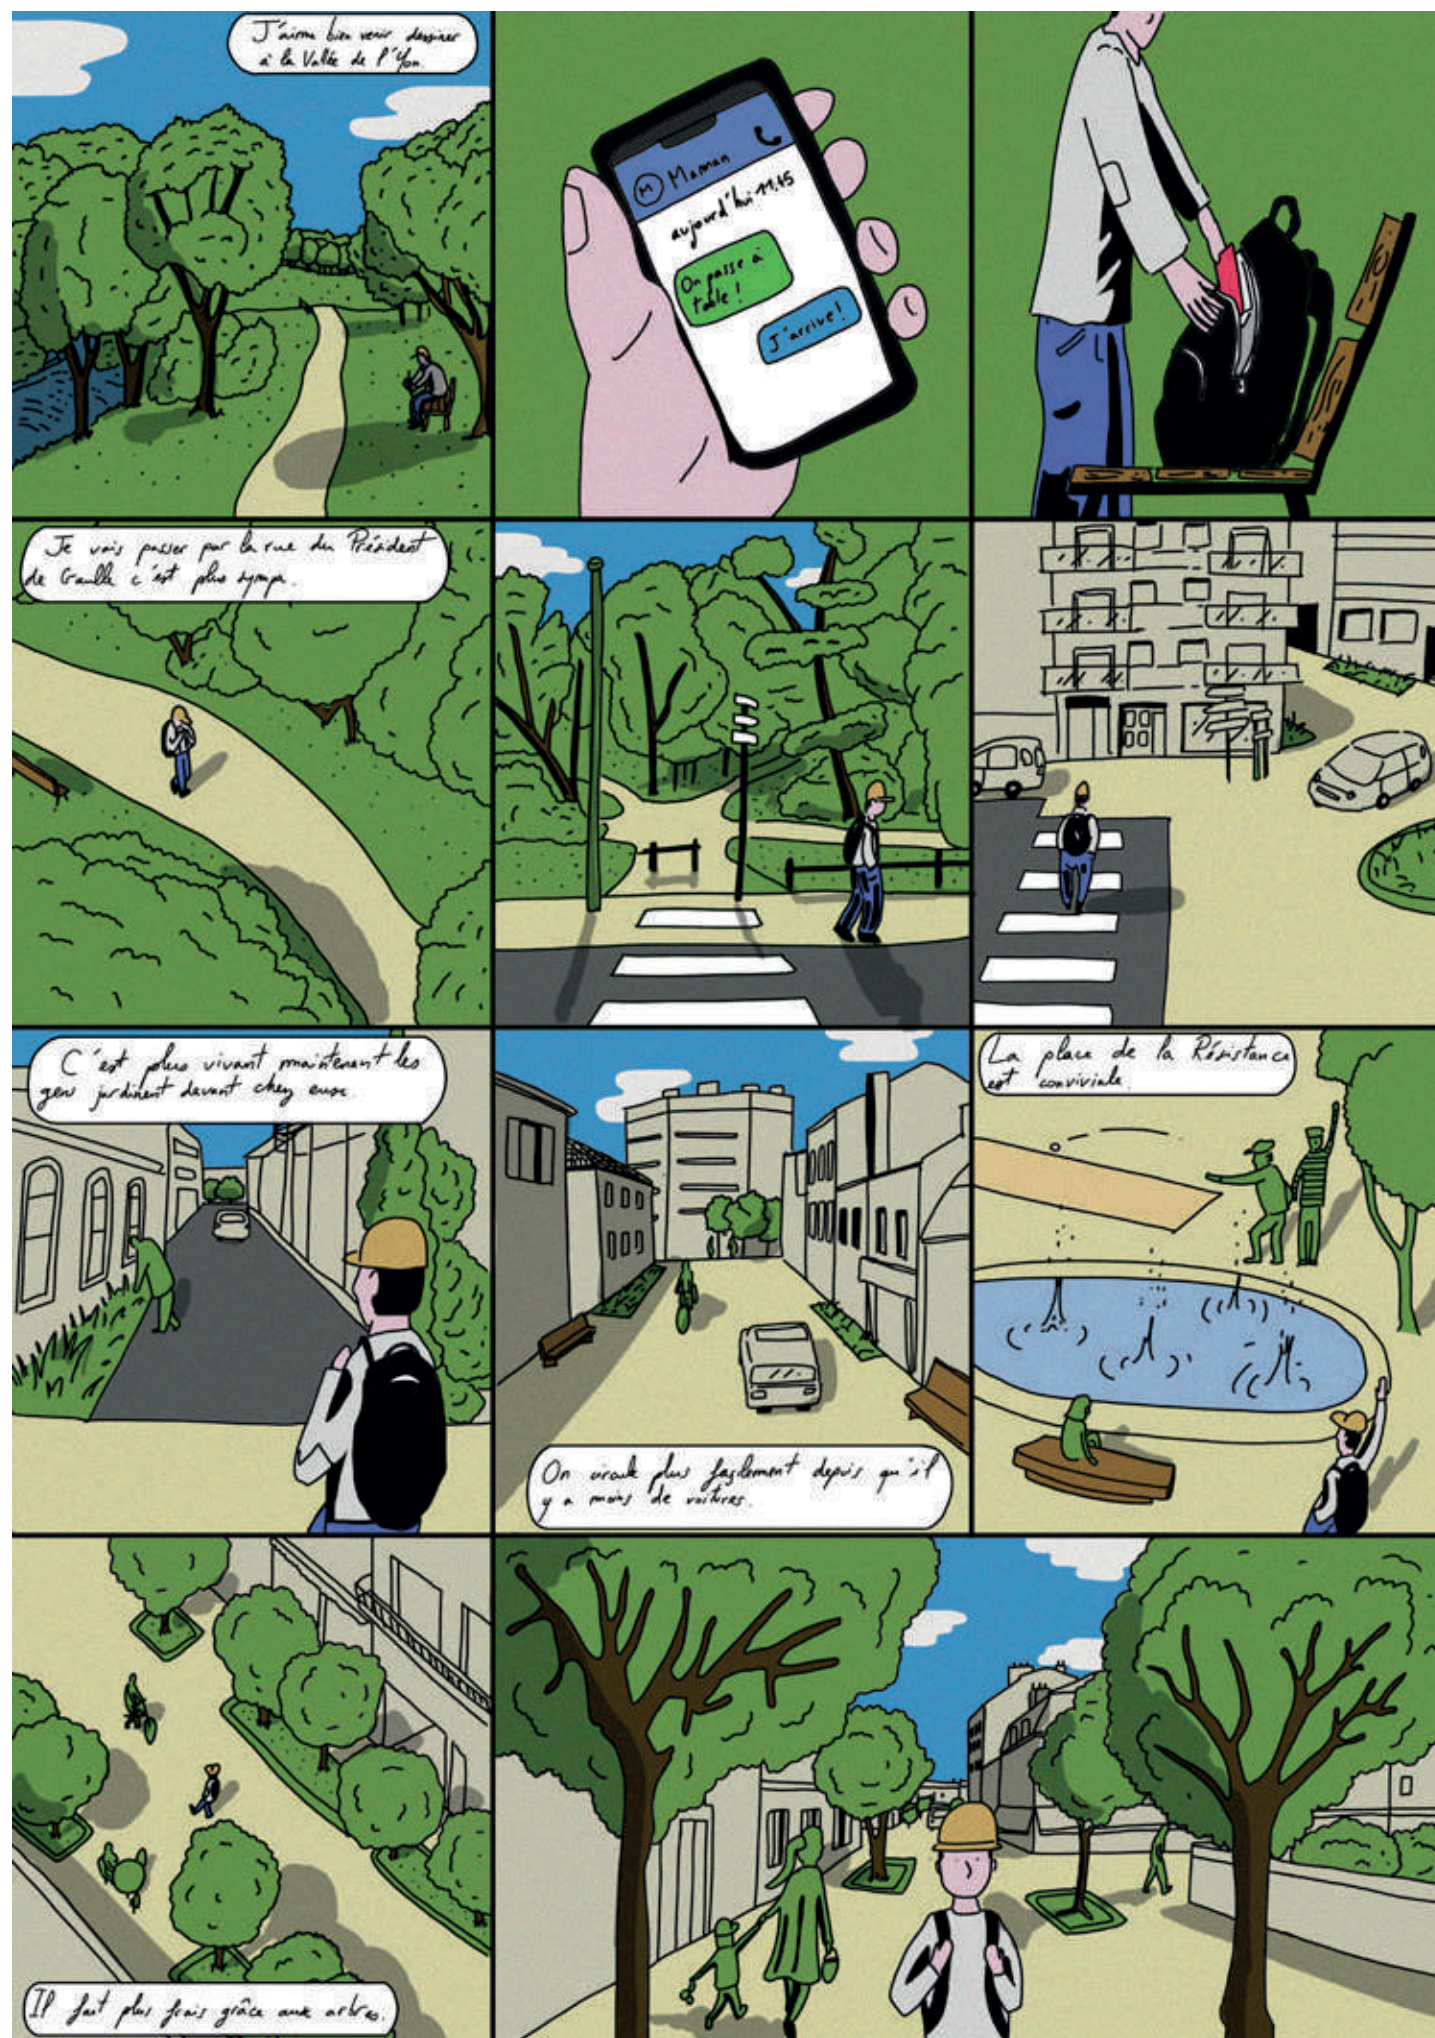


planche d'illustration immersive dans la requalification de la rue

axonométrie de la requalification de la place de la résistance



titre : la cantine dynamique



lieu : Rauzan (33420)

année : 2024

programme : équipement de restauration public et logements

contexte : dynamisation d'un centre-bourg

rôle : individuel

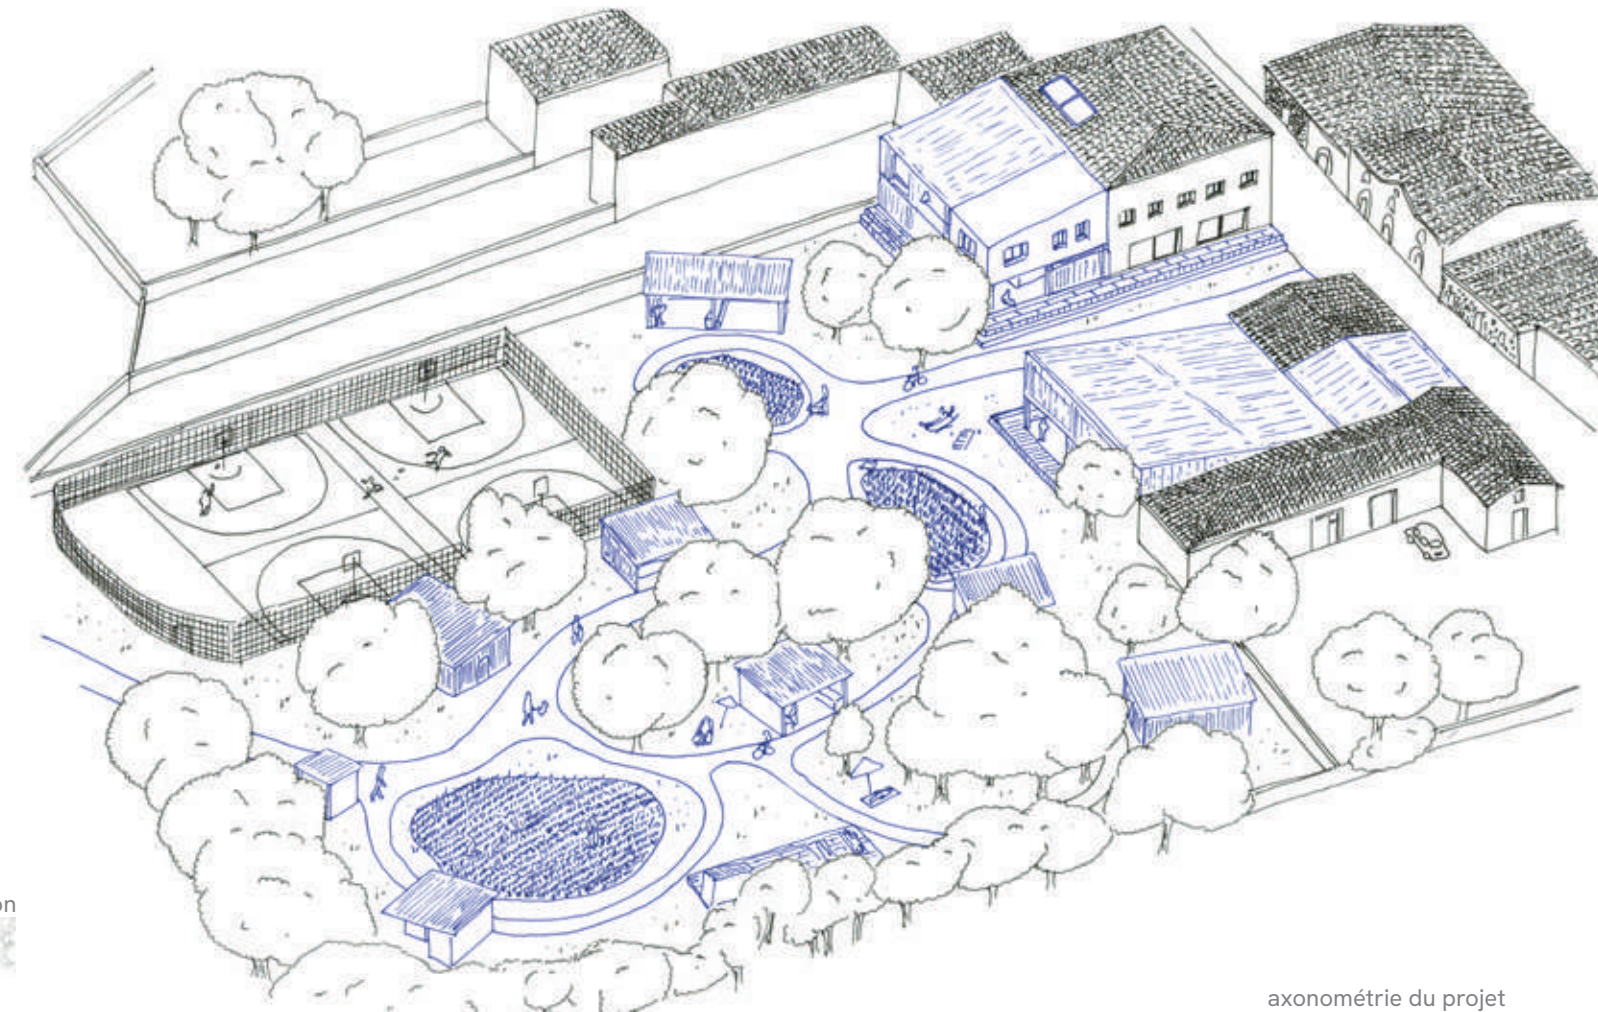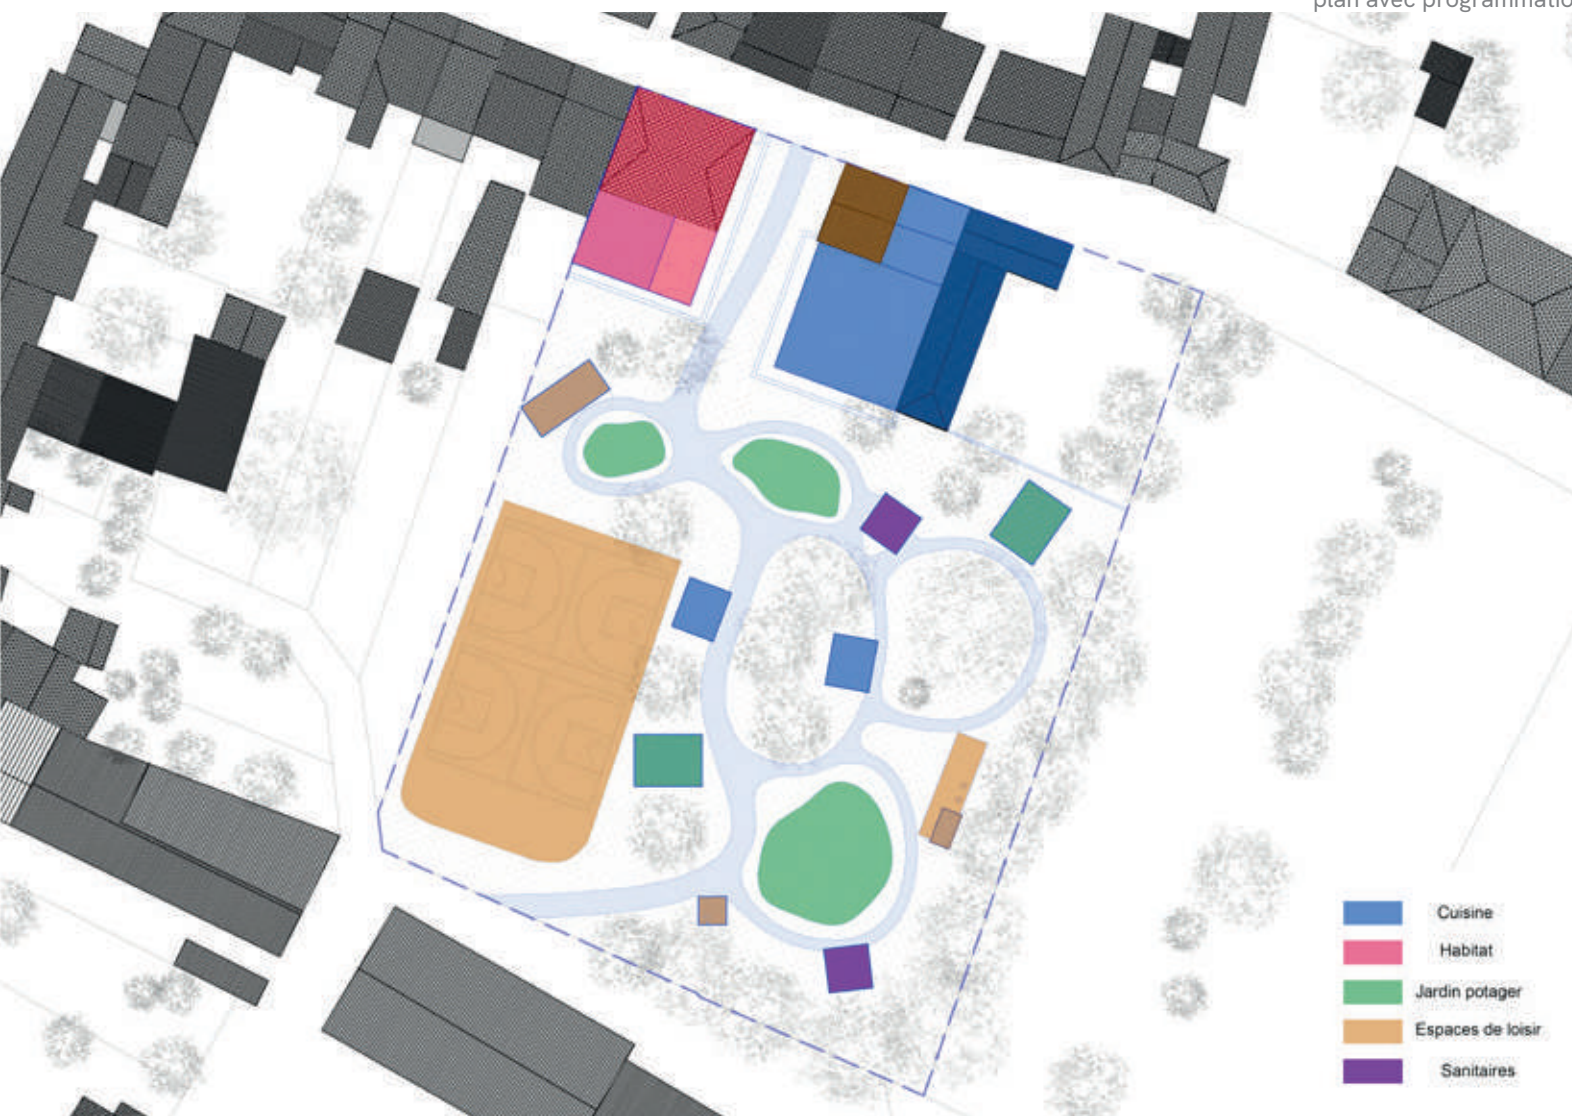


réalisé dans le cadre d'un échange international avec la **Korea National University of Art à Séoul (Master 1)**, ce projet s'inscrit dans la thématique du studio mené par **Dammy Lee**, interrogeant le contexte urbain actuel. la question abordée ici est celle du rapport entre le monde rural et urbain, avec l'arrivée de citadins dans des villages.

localisée dans le centre-bourg de la commune de Rauzan, le projet occupe une parcelle d'habitations et l'ouvre sur le quartier.

pour créer un lien entre le rural et l'urbain, le projet va se concentrer sur la cuisine comme acte et lieu communal. on retrouve des habitations réservées à l'accueil de touristes, mais aussi des aires de repos et d'activités, autour desquels se développent des éléments de cuisine : explorant différents modes de production et de consommation de la nourriture, tout en promouvant une culture locale.

dans une commune où la population est vieillissante, le projet se veut ainsi inclusif : pour cette population ; mais aussi pour les citadins en recherche du calme de la ruralité, en y créant des espaces dynamiques et conviviaux, autour de la cuisine.


élévation depuis la rue

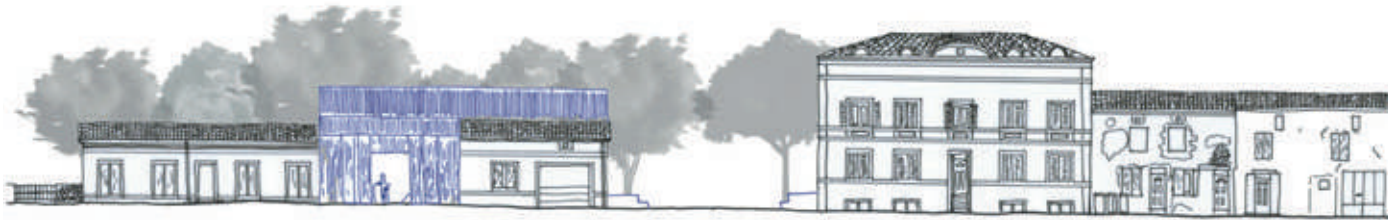


coupe transversale



illustration du jardin

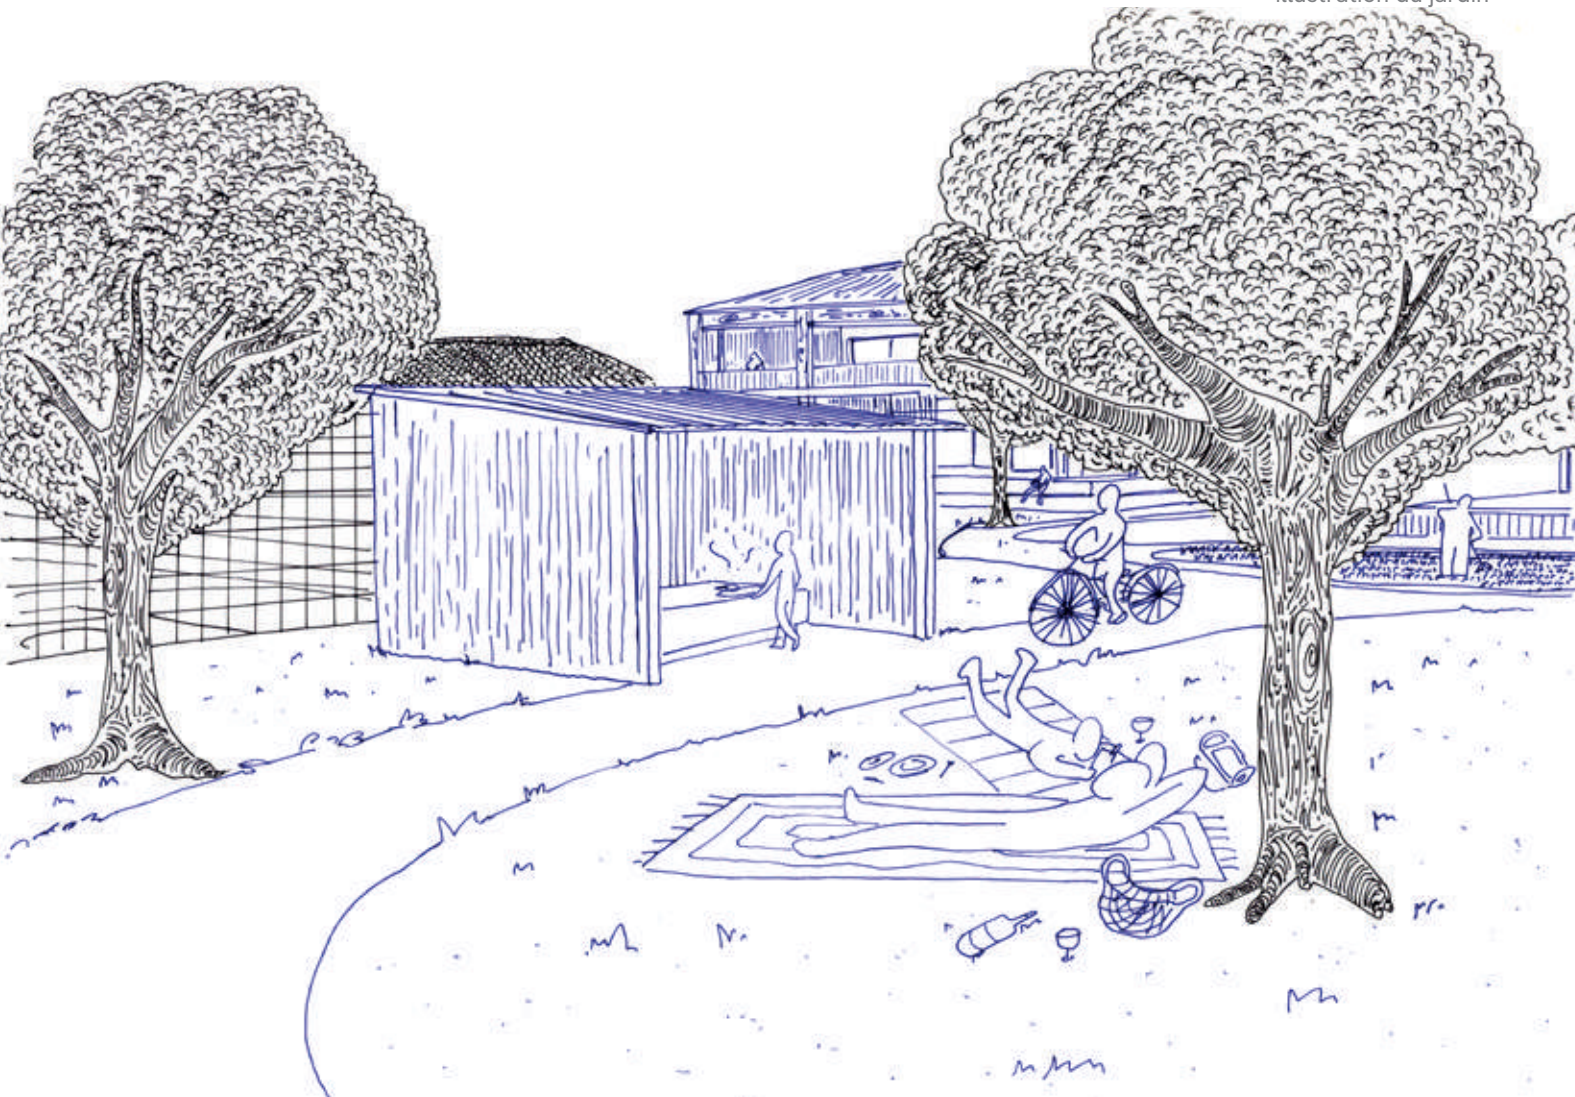

plan rez-de-chaussée

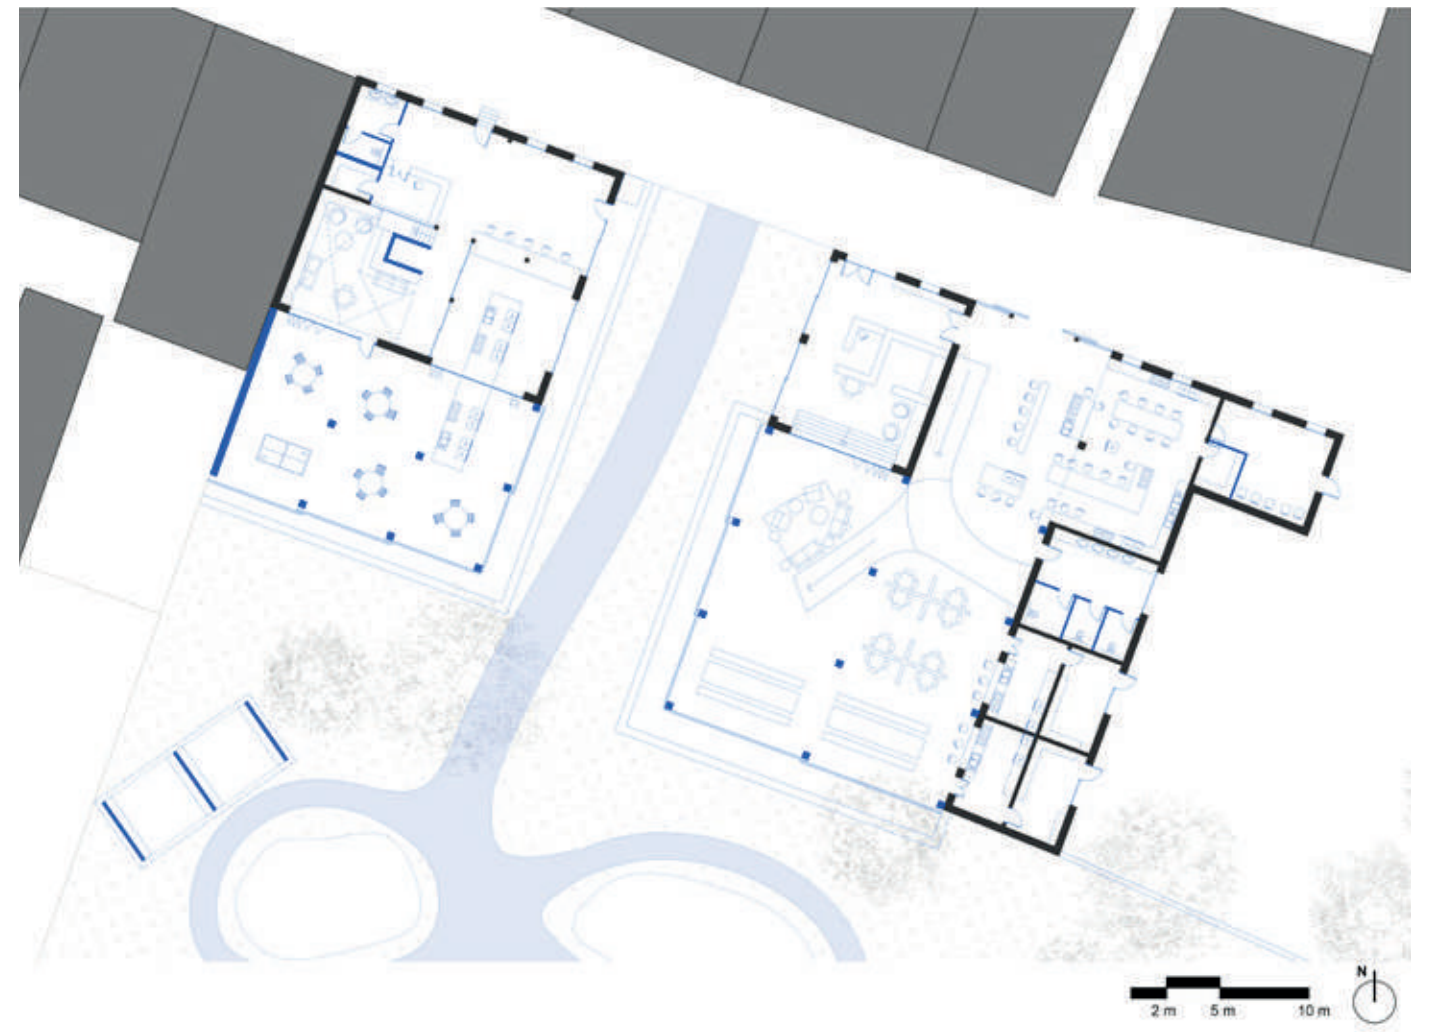

titre : de fil en résille

lieu : Nantes (44000)

année : 2023

programme : logements, espace de co-working, restaurant


contexte : requalification d'une halle

rôle : groupe

réalisé dans le cadre du studio **Ambiance Matière Climat (licence 3)** mené par **Virginie Meunier** et **Antoine Mabire**, ce programme mixte vise à s'intégrer dans le contexte climatique à venir.

il contient des logements, un café-concert et un espace de co-working. Des îlots de fraîcheur sont mis en place sur la parcelle, faisant la jonction des éléments du programme tout en créant des espaces conviviaux adaptés aux conditions climatiques futures.

afin de comprendre les ambiances dessinées lors de la phase de conception, nous avons pu réaliser une maquette à l'échelle 1 du projet. il a donc été choisi de représenter une coursive avec une seconde peau faite de matériaux recyclés (chemin de câbles, panneaux OSB, bois de terrasse), où l'on retrouve du mobilier permettant de s'installer, avec un bac à plante d'où se développe la végétation à chaque étage de la partie résidentielle.

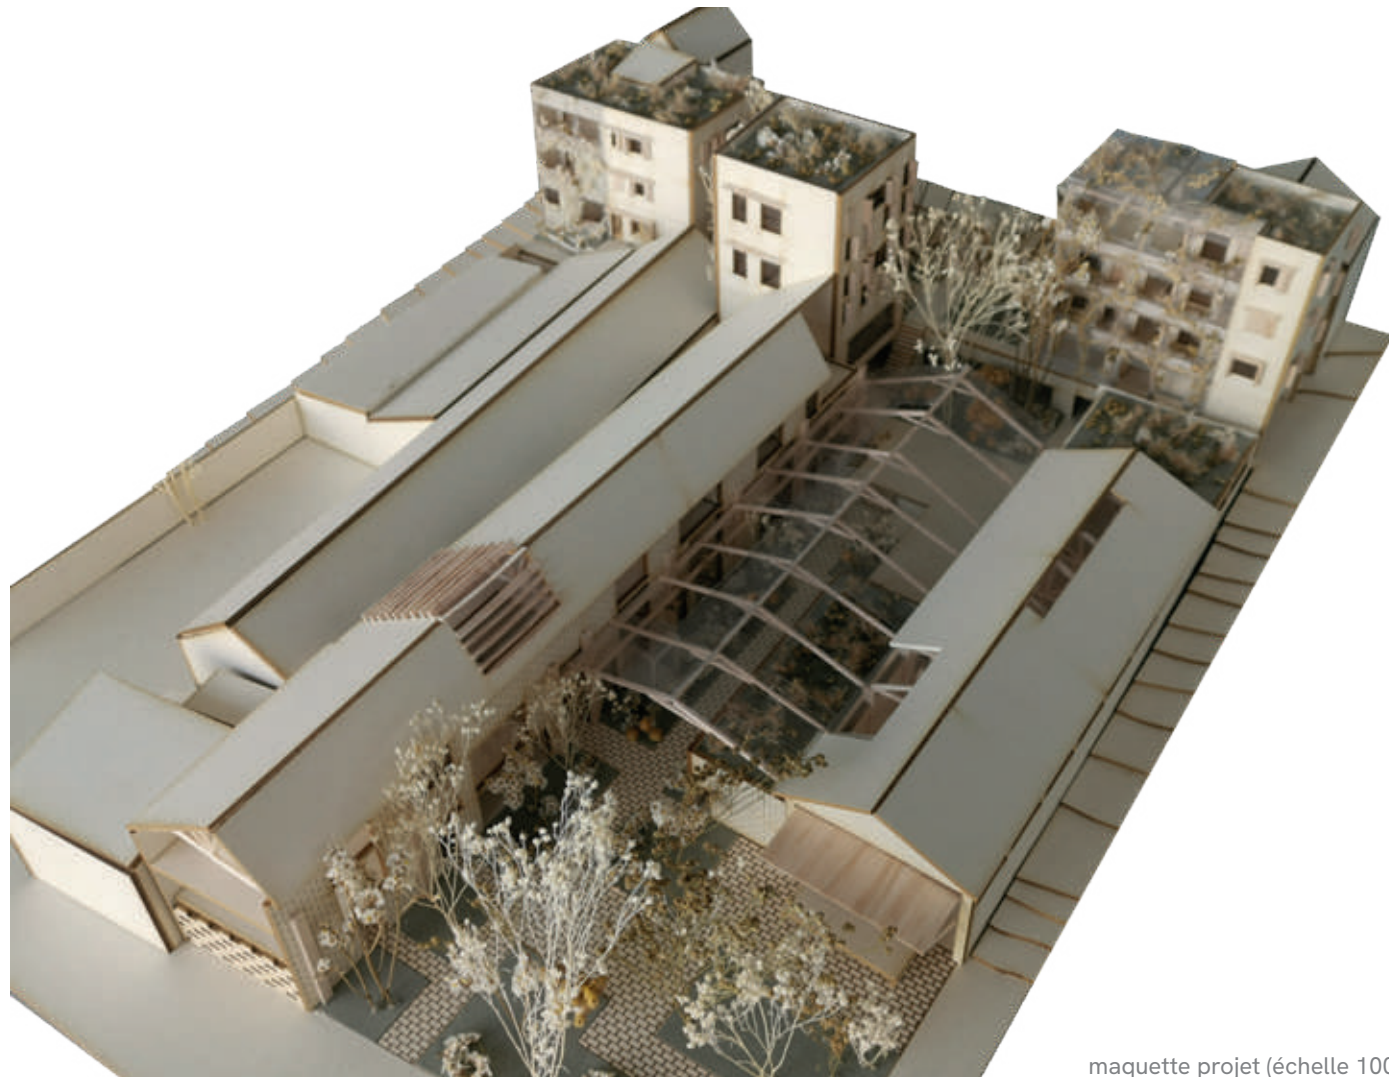

maquette projet (échelle 100)




maquette d'ambiance (échelle 1)



coupe transversale dans l'espace co-working et halle



plan rez-de-chaussée

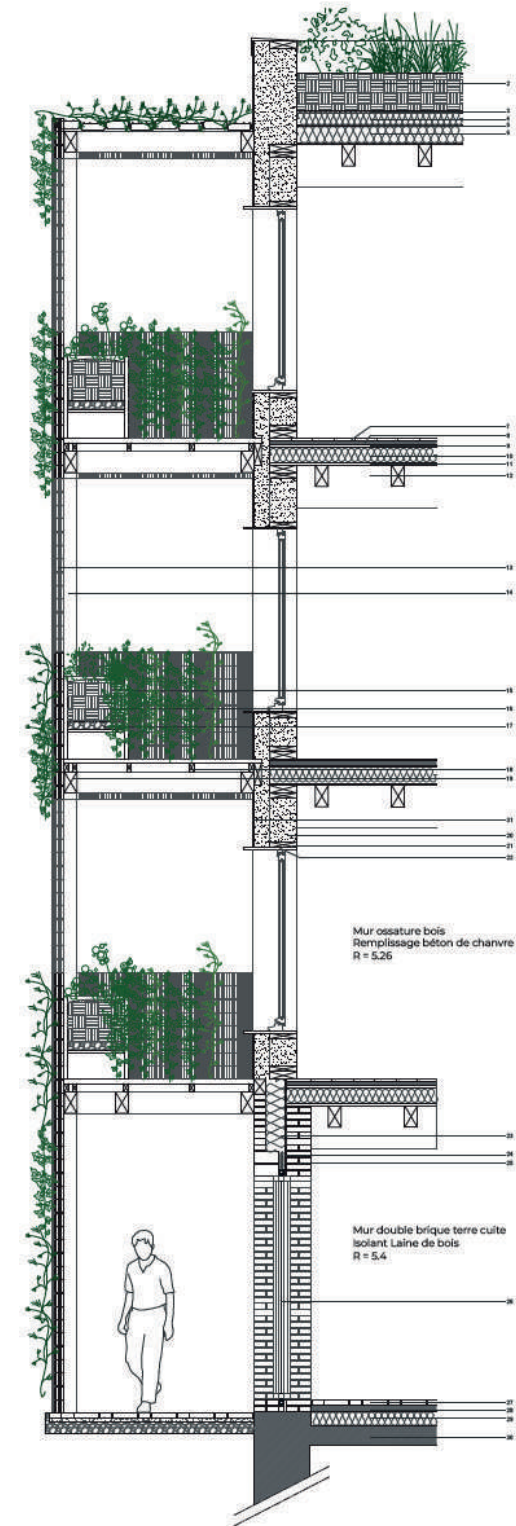

Mur ossature bois
Remplissage béton de chanvre
R = 5,26

Mur double brique terre cuite
isolant Laine de bois
R = 5,4

R = 0,28
R = 5,12



élévation et détail technique du mur végétal (échelle 20)

titre : 34 rue dacier
lieu : Saumur (49400)
année : 2022
programme : logements
contexte : logements neufs
rôle : groupe

projet réalisé dans le cadre du studio **Polis Hippocratiques (licence 2)** conduit par **Marine le Roy**. implanté dans le centre-ville de Saumur aux abords d'un vestige de rempart, ce projet de huit logements se développe sur trois étages. les appartements ont des espaces extérieurs et varient les orientations. le rez-de-chaussée, quant à lui, comprend un espace commun ainsi qu'un café.

l'implantation des bâtiments au sein de la parcelle résulte d'une volonté de marquer l'angle sur rue, mais également de se détacher au maximum du vestige afin de le mettre en valeur et de lui donner une place centrale au sein de l'espace public.


ce projet, mélangeant logement, commerce et ERP, cherche à s'insérer dans le contexte urbain de Saumur, en offrant des logements et en participant à la vie de quartier, tout en mettant en avant son patrimoine historique.



élévation depuis la rue



maquette projet (échelle 100)

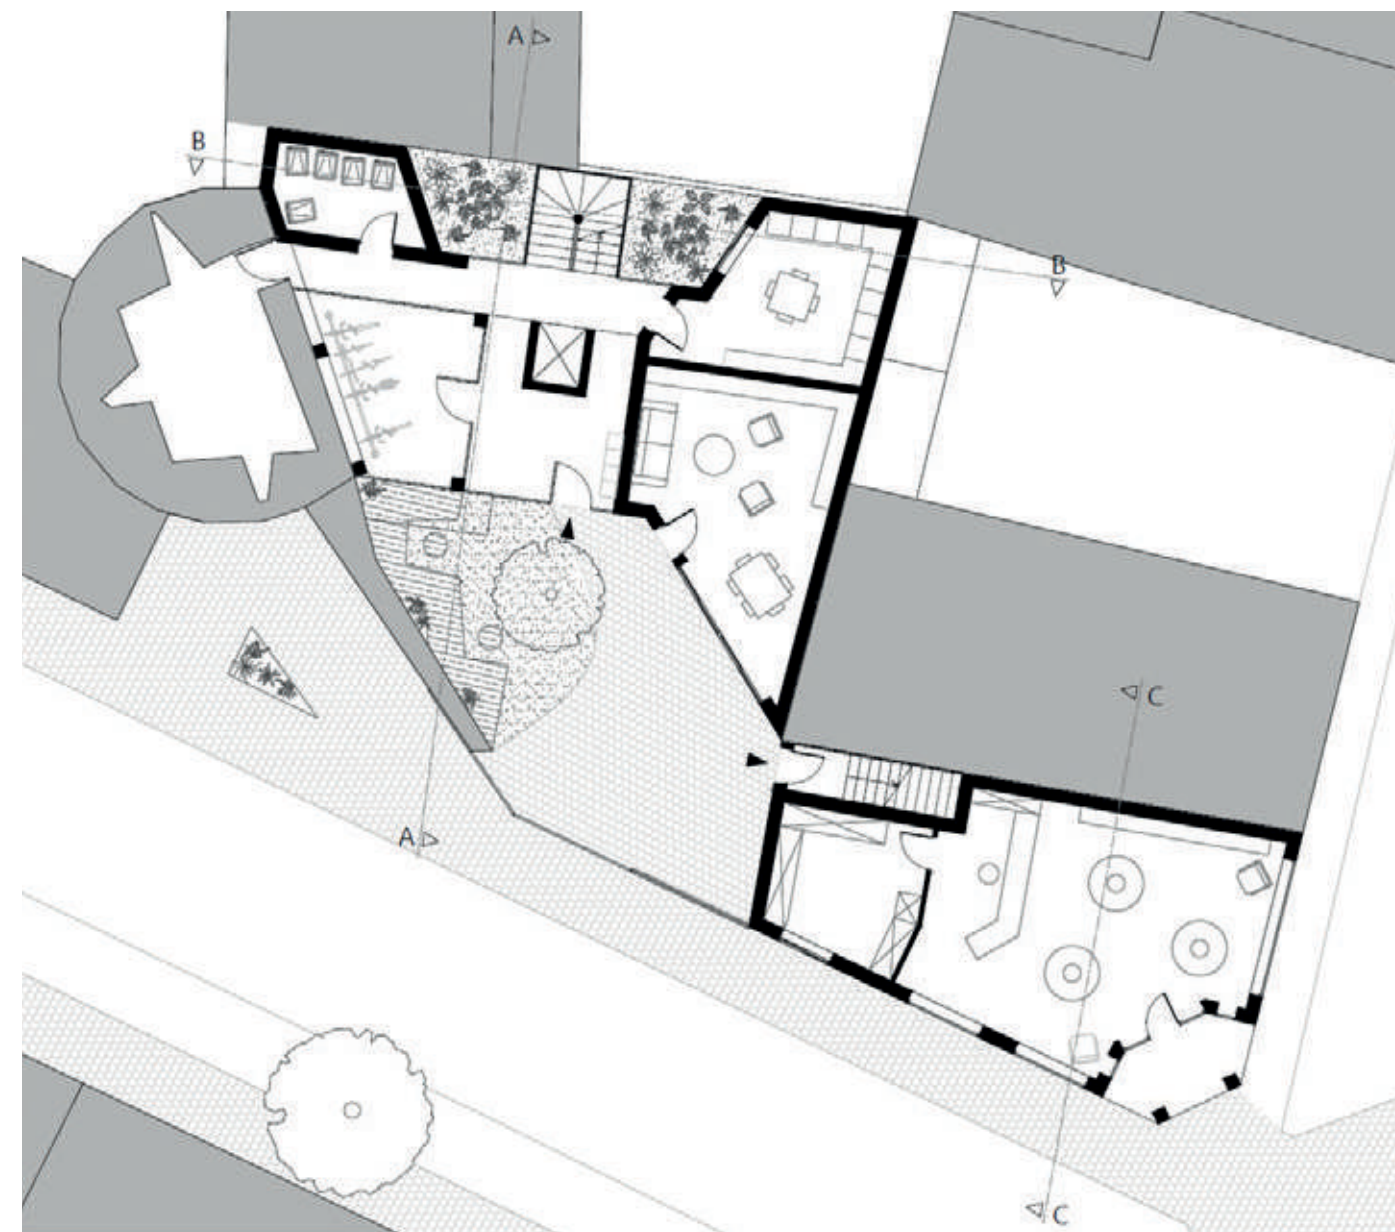


plan rez-de-chaussée



photo de maquette retouchée (échelle 1 : 20) des circulations communes




échantillons de travaux réalisés durant mon stage au sein de l'agence denerier + martzolf.

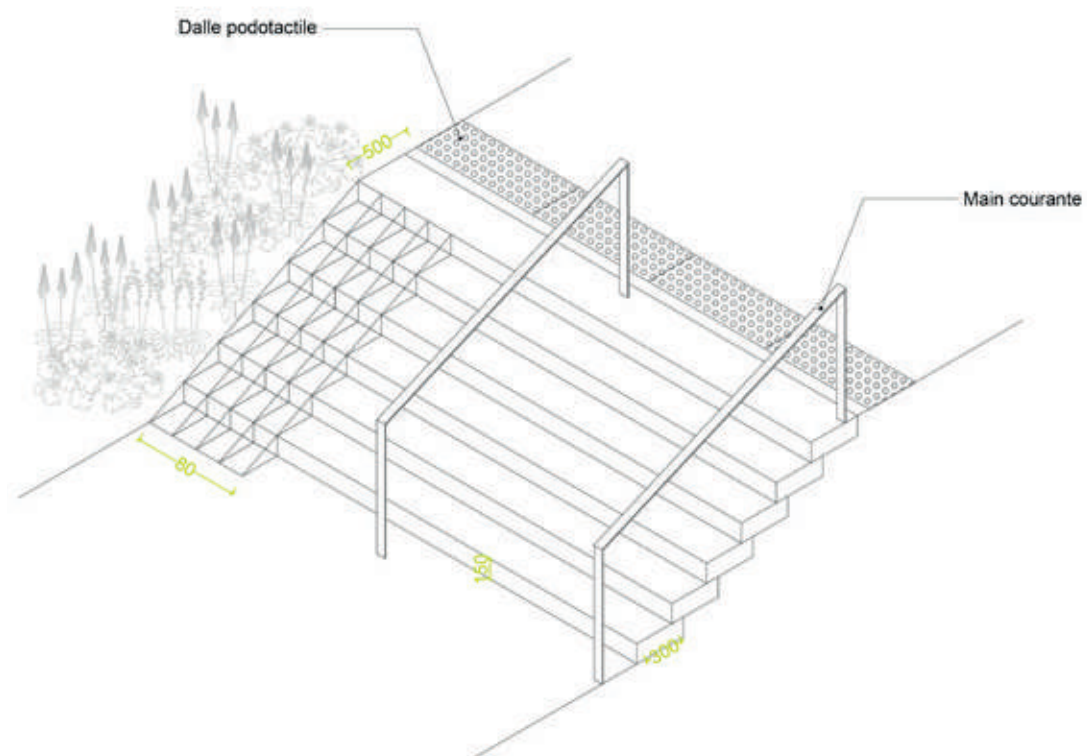

vue axonométrique d'un détail technique



vue aérienne d'un projet de logement et espaces publics

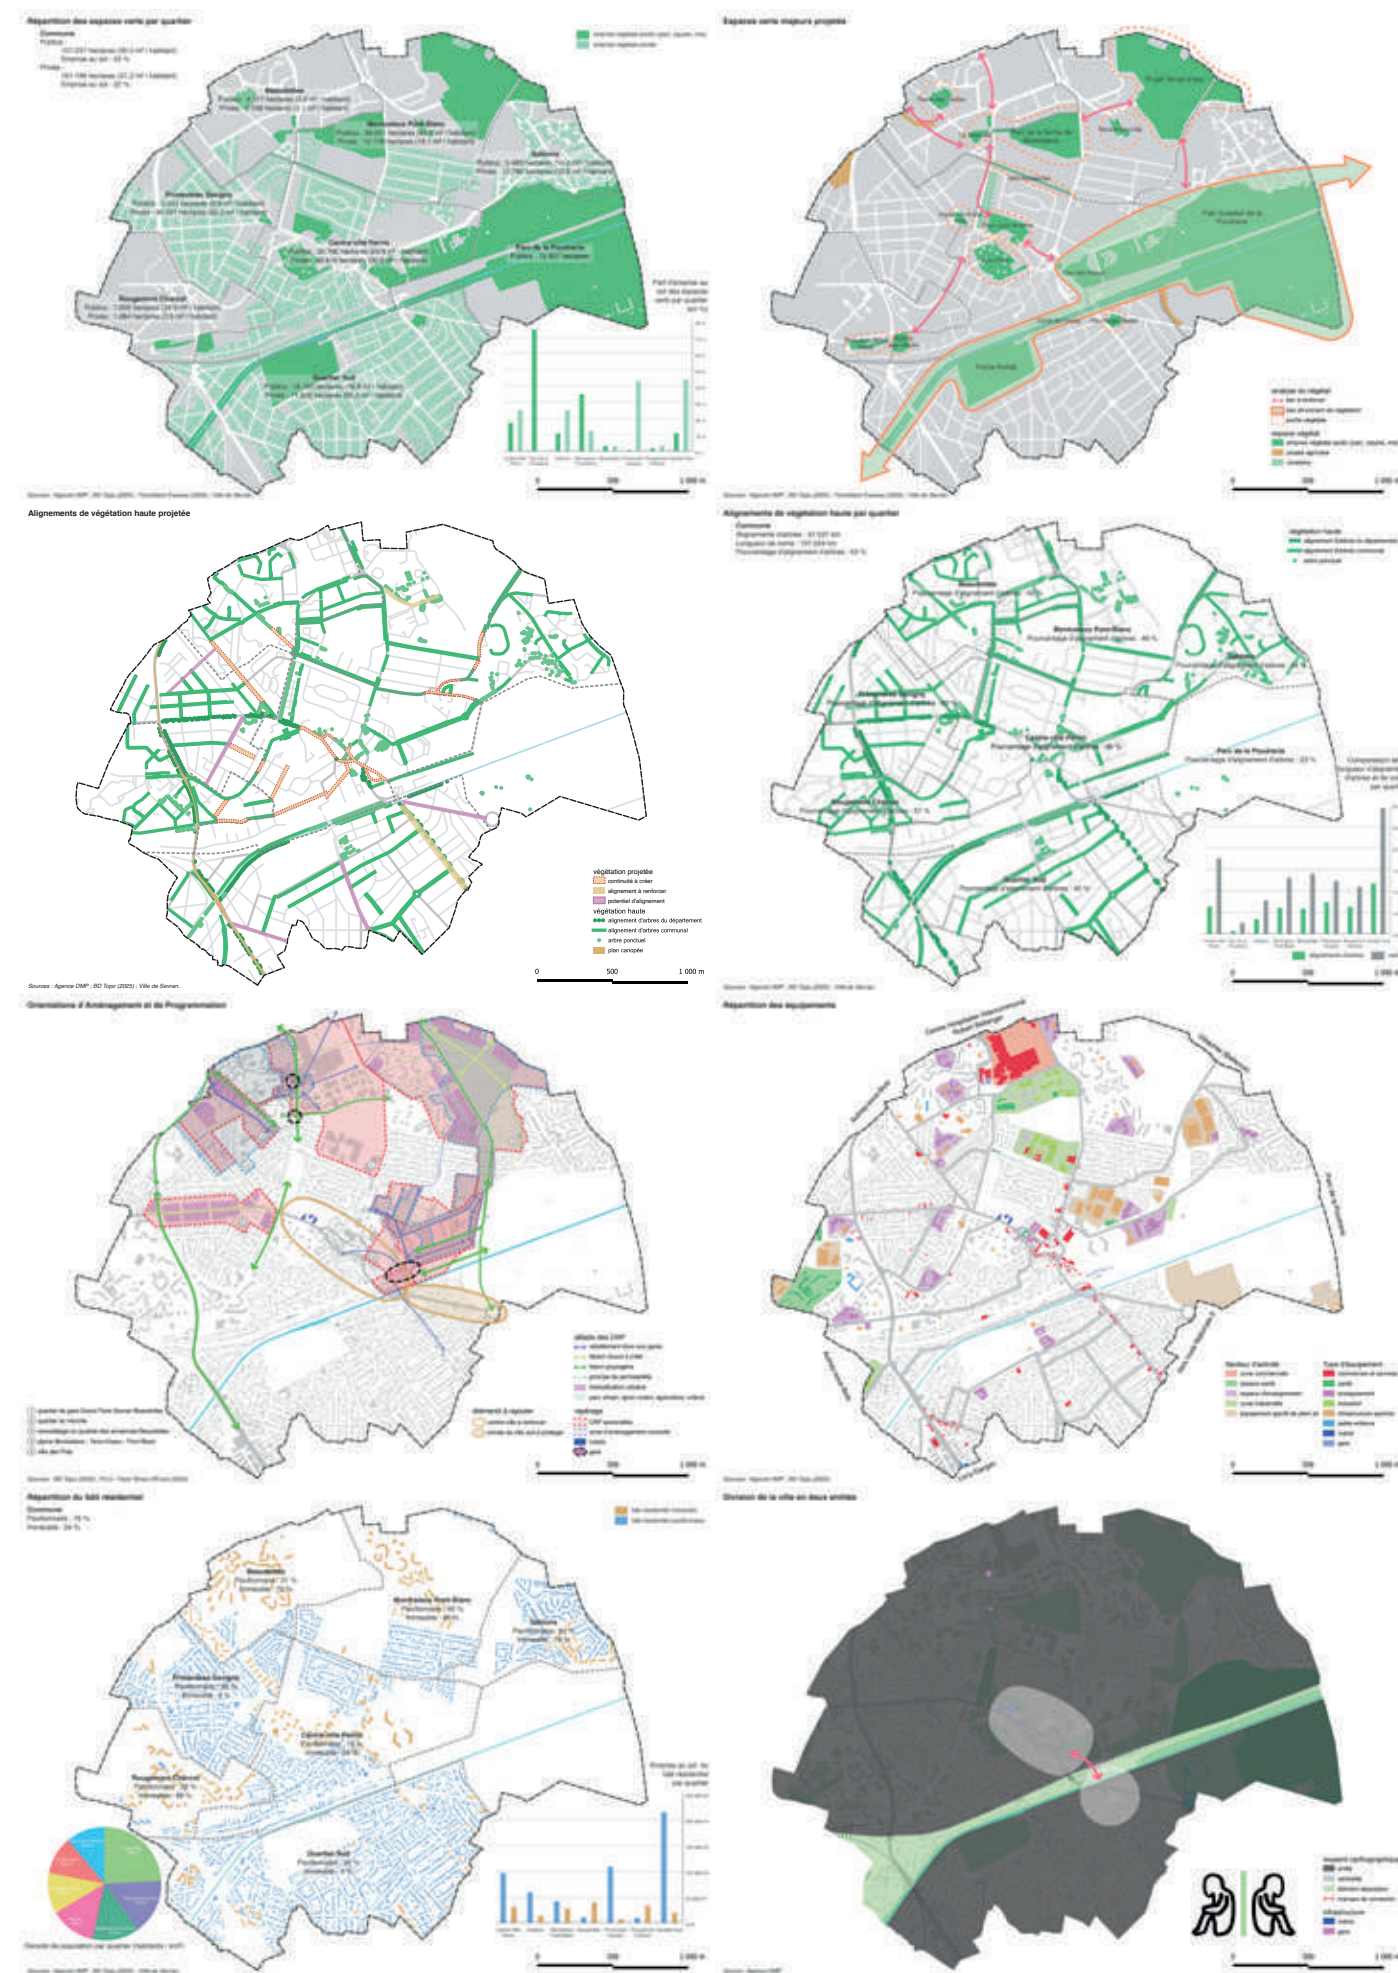

atlas cartographique sur Sevrans

