

PORTFOLIO



Architecte Paulina Briceño
pauguemez@gmail.com



Paulina Briceño

Contact

Téléphone: +33 07 68 42 12 37 (FR)
WhatsApp: +52 99 96 44 37 16 (MX)
Courriel : paugomez@gmail.com

Information

Paris, France 75011

Langues

Bilingue: Espagnol et Anglais
Français: Niveau intermédiaire
(Bonne compréhension orale et écrite.
Apprentissage en cours)

À propos de moi

Diplômée en architecture avec 5 ans d'expérience en conception et réalisation de projets. Compétences en dessin technique, modélisation 3D, développement de projet et coordination de chantier.

Spécialisée dans le suivi et la supervision de chantier et les finitions architecturales, j'ai collaboré avec des équipes pluridisciplinaires et accompagné les clients tout au long du processus de conception et de construction. Basée en France, je souhaite mettre à profit mon expérience technique et opérationnelle au sein d'une équipe dynamique et contribuer à des projets de qualité.

● Éducation

Université de la Vallée du Mexique
Diplôme en architecture
2015 – 2020

Université de la Vallée du Mexique
Lycée
2012 – 2015

● Logiciel

AutoCAD
Photoshop
3D Max
SketchUp
Suite Microsoft Office
Archicad (version standard)
Revit (version standard)

● Atelier de création de paysages tropicaux – Tulum, Quintana Roo

Atelier centré sur la conception paysagère en milieu tropical, l'analyse des stratégies de plantation, la végétation locale et l'intégration du paysage à l'architecture.

Atelier de design d'intérieur – Tulum, Quintana Roo, Mexique

Atelier centré sur les principes du design d'intérieur, la composition spatiale, la sélection des matériaux et les stratégies de conception influencées par le contexte local et l'architecture tropicale.




Biennale d'architecture et de paysage – Université de Versailles, France

Nous avons élaboré un projet centré sur l'expérimentation de matériaux recyclés et locaux, visant à concevoir une architecture à la fois fonctionnelle et créative sans nécessiter d'investissements considérables. Ce projet a impliqué la conception et la construction d'un espace de rassemblement sur le campus, intégrant des solutions économiques, des critères de durabilité et une harmonie avec l'environnement.

● Compétences

- Conception architecturale
- Modélisation 3D
- Élaboration de plans et schémas de projet
- Suivi de chantier
- Gestion de projet
- Coordination d'équipe
- Communication et travail en équipe
- Estimation des coûts
- Connaissance des matériaux, revêtements et mobilier
- Design d'intérieur

● Cuisine communautaire

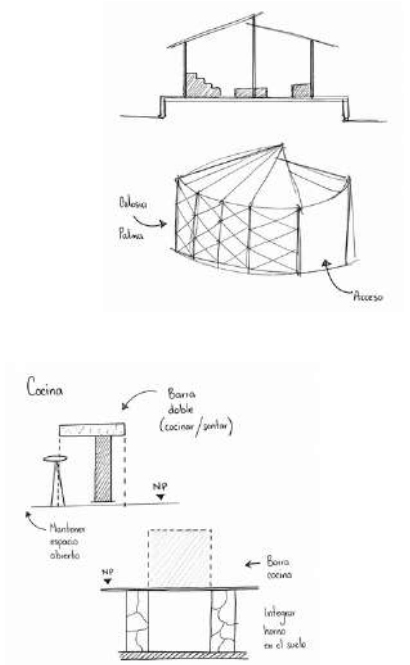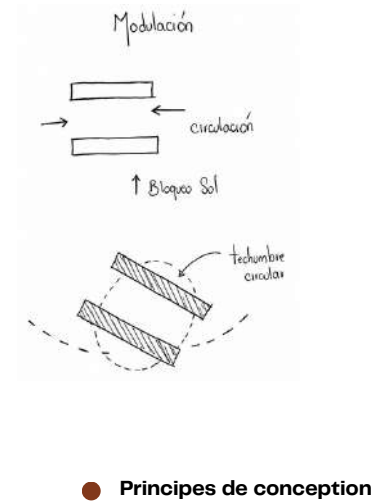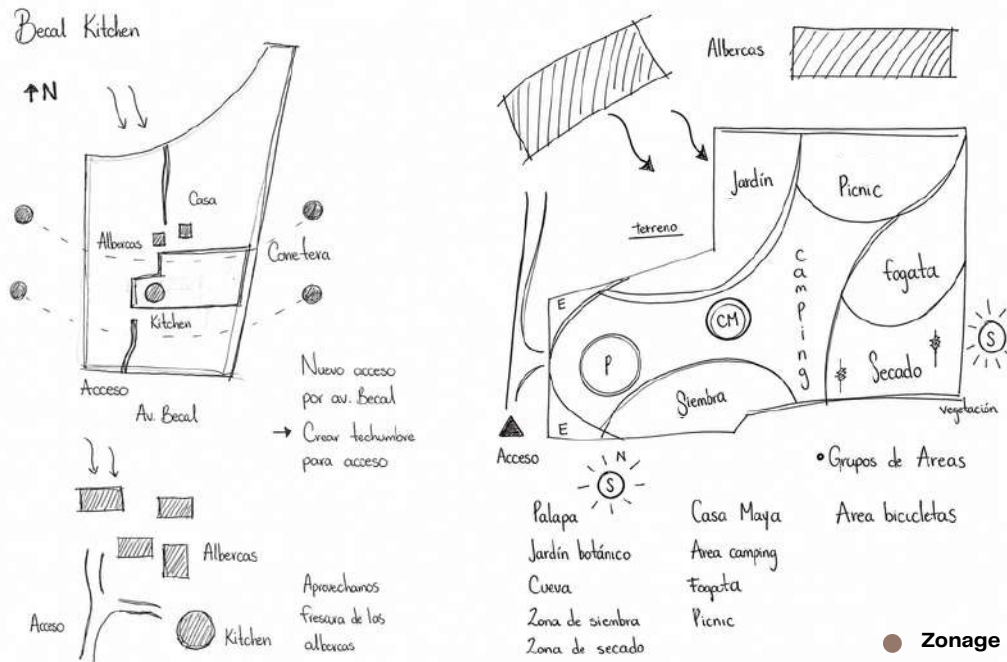

● Maquette 1:25

Ce projet a été conçu dans le but de créer un espace communautaire à Becal répondant aux besoins réels de ses habitants. Bien que la commune dispose déjà d'espaces publics, ceux-ci n'offrent pas des conditions adéquates en termes de confort climatique, de fonctionnalité et d'inclusion pour les différents groupes d'âge.

La proposition consiste en une cuisine communautaire multifonctionnelle permettant l'organisation de diverses activités, notamment la transmission et l'enseignement de la cuisine maya. L'espace est également conçu comme un lieu flexible favorisant les rencontres, l'apprentissage et les échanges sociaux.


Le projet s'appuie sur une analyse préalable du contexte local et sera enrichi par un atelier participatif avec la communauté afin de valider et d'adapter la proposition aux besoins et attentes réels des habitants.



En collaboration avec Maak and Architects. Atelier publié dans le cadre des Semaines de l'Amérique latine et des Caraïbes 2026 du Ministère de l'Europe et des Affaires étrangères.

<https://www.semainesameriquelatinecaraiibes.fr/Atelier-participatif-concevoir-une-cuisine-communautaire-5730>


● Cuisine communautaire

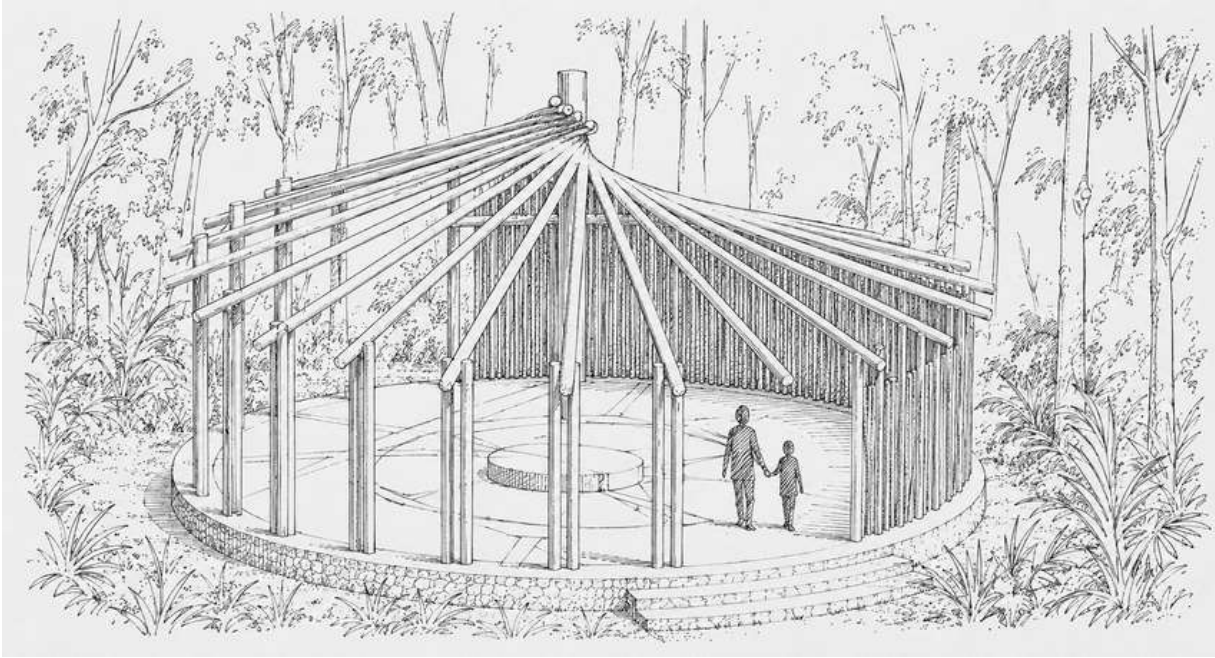

Rendu


1

Vue extérieure de la structure

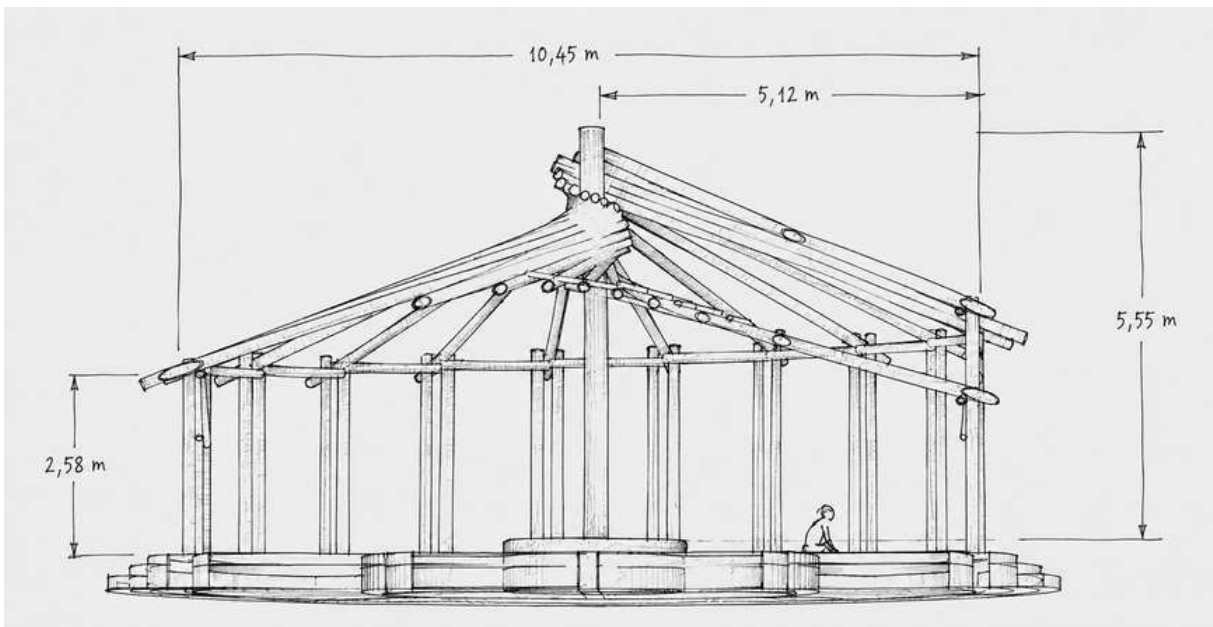

2

Coupe de la structure

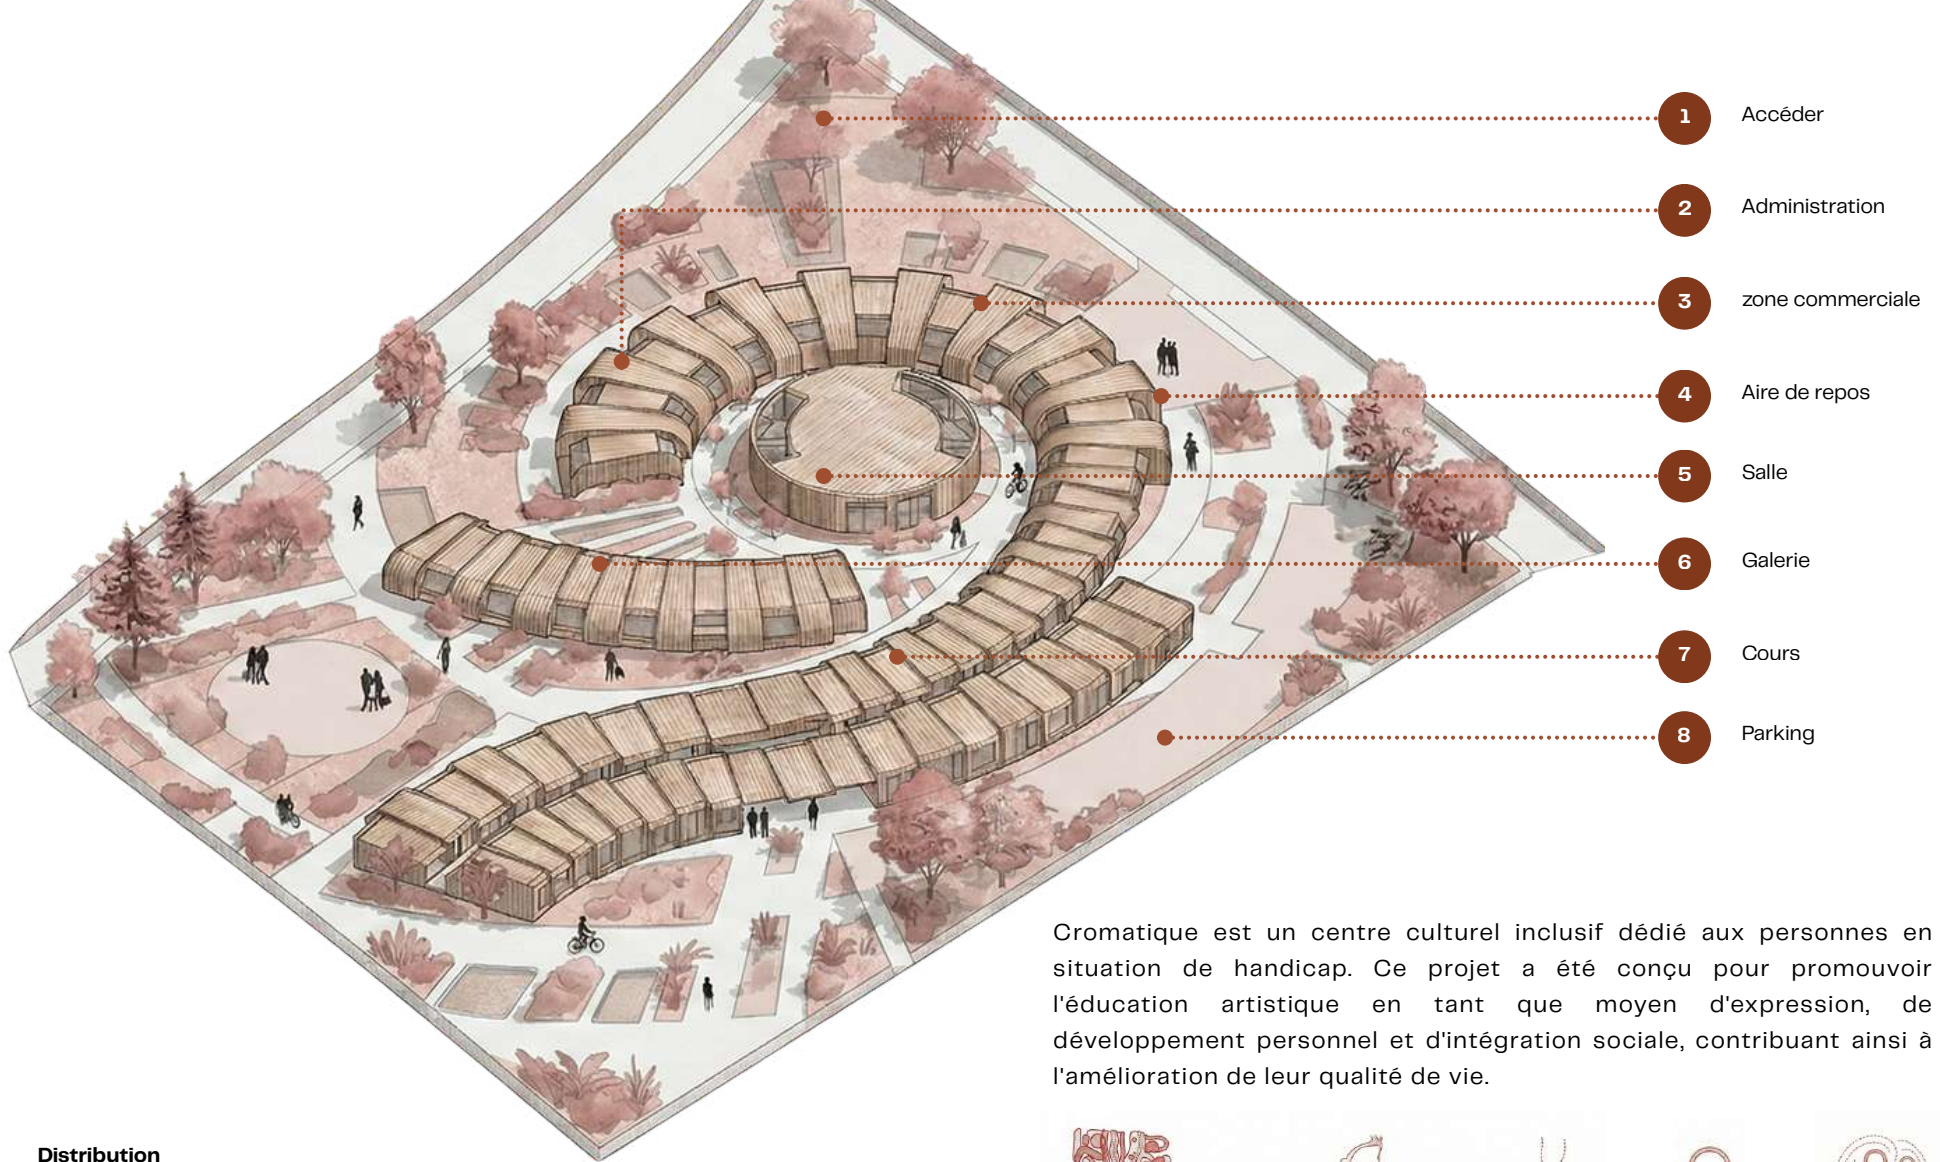

Distribution
Plan architectural

Cromatique est un centre culturel inclusif dédié aux personnes en situation de handicap. Ce projet a été conçu pour promouvoir l'éducation artistique en tant que moyen d'expression, de développement personnel et d'intégration sociale, contribuant ainsi à l'amélioration de leur qualité de vie.



Œuvre originale



Extraction de forme



Coup de pinceau



Centres interconnectés




Courbes et enveloppes




Analyse du terrain


Lumière solaire, brises et panoramas

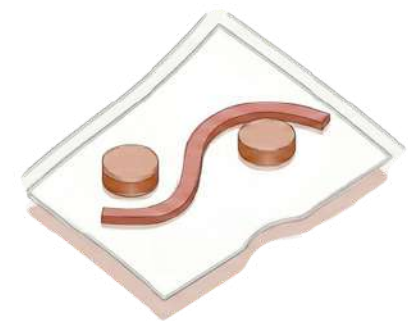


Élaboration d'un itinéraire comportant deux volumes principaux.

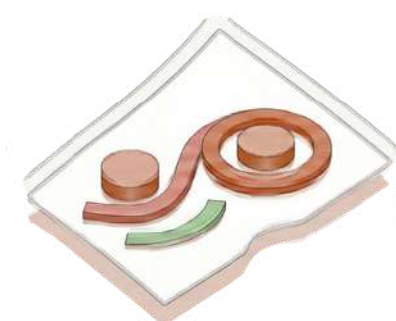

Union des volumes principaux et interaction des courbes enveloppantes

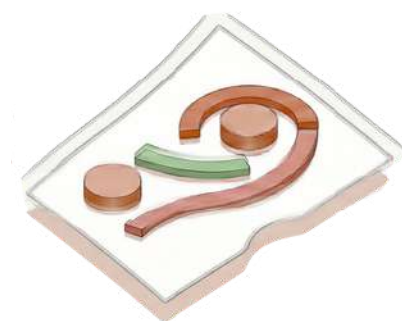

Des circulations relient directement les différents espaces du projet

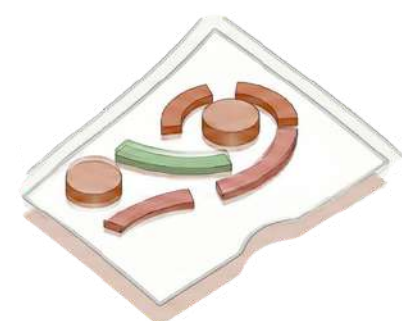


Des points d'accès sont opérationnels et les espaces sont répartis conformément à notre plan de zonage.

Proposition volumique

Réponse basée sur l'analyse

● Chromatique

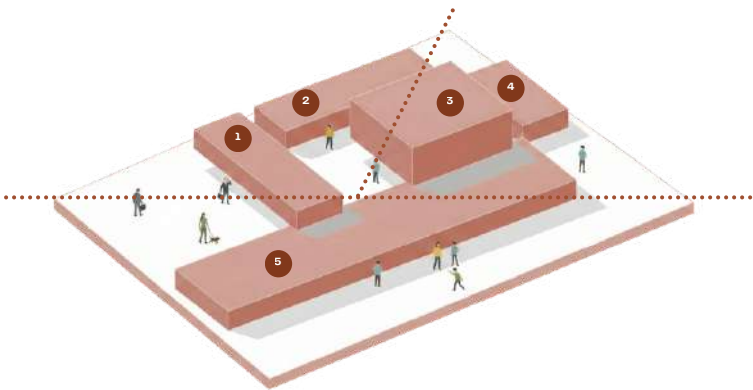

- 1 Espace public
- 2 Services
- 3 Volume principal
- 4 Zone commerciale
- 5 espace personnel
- Axes

Zonage

Localisation des espaces




● Façade de la galerie.



● Galerie - Coupe Longitudinale



● Galerie - Coupe Transversal

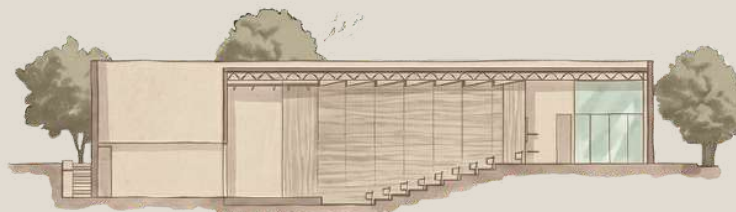

● Auditorium - Coupe



● Façade de l'auditorium.

● Chromatique

Pour le volume des façades et des murs, nous avons souhaité explorer les mêmes courbes et formes organiques que celles que nous avons extraites du tableau.

En examinant la coupe transversale de la galerie, il est possible d'observer comment les toitures interagissent avec les variations de hauteur, générant des ouvertures pour la lumière dans les bâtiments et permettant d'exploiter la même structure pour concevoir des allées couvertes sans nécessiter l'ajout de nouveaux éléments.

Pour exploiter ces ouvertures lumineuses dans le bâtiment et les couloirs, nous avons souhaité intégrer différentes couleurs afin de distinguer chaque zone et d'éveiller les sens des utilisateurs ; c'est ainsi qu'est né le nom du projet : chromatique.



● Volumétrie 3D




● Astro, Cosmos

Rendu

Numérologie en fonction du plan architectural

1

Cuisine

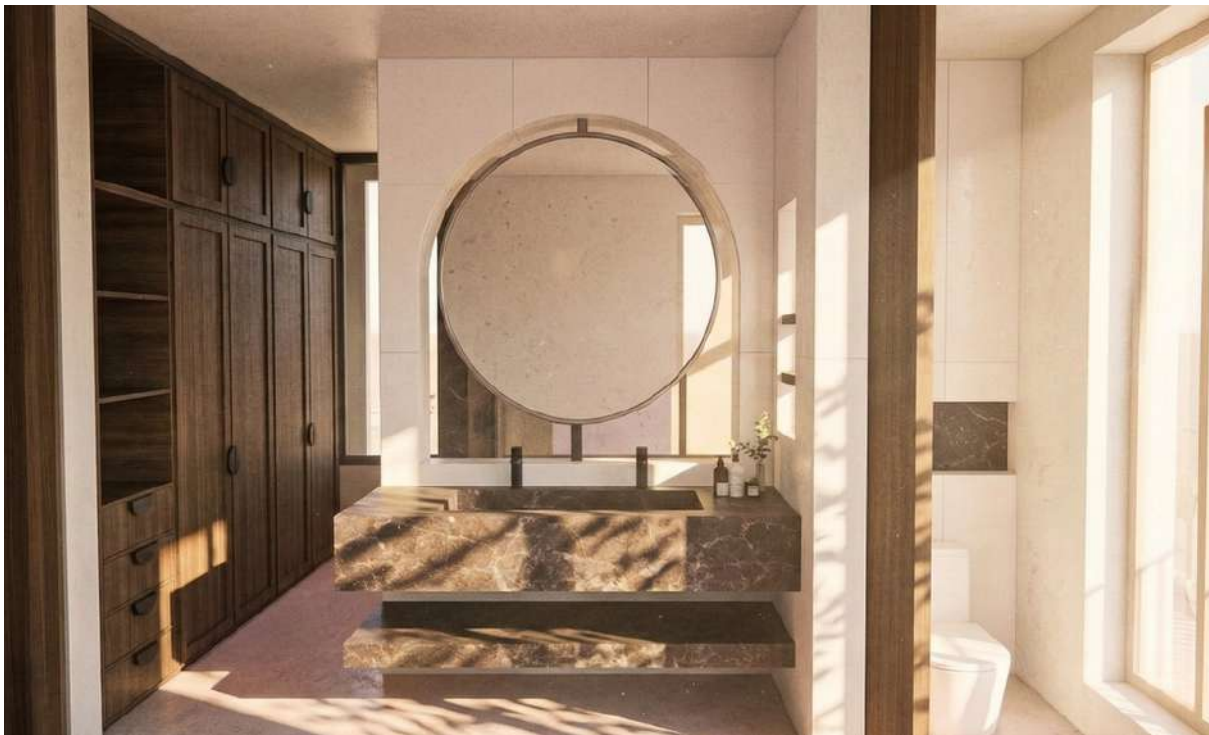

2

Salle de bains principale

● Astro, Cosmos

Activités effectuées

Design d'intérieur, élaboration du projet exécutif

Astro est une résidence de vacances intégrée au projet Cosmos à Tulum. Chaque maison de cet ensemble a été conçue par un cabinet d'architectes différent, apportant ainsi une identité architecturale unique à chaque projet.


Ma participation a consisté à collaborer avec l'équipe d'architectes internes de l'entreprise afin de définir l'organisation des espaces et la sélection des matériaux adaptés au climat tropical et aux exigences fonctionnelles du projet.

Palette de couleurs

Proposition de matériaux



● Rez-de-chaussée

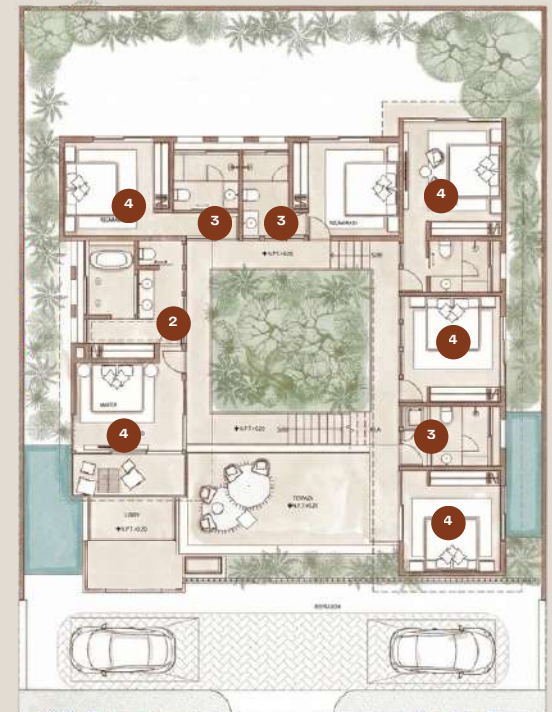

● Niveau un

Domaines d'intervention

- | | |
|-----------------------------|-------------------|
| 1 Cuisine | 3 Salles de bains |
| 2 Salle de bains principale | 4 Chambres |

La cuisine a été conçue sur mesure, intégrant tous les appareils électroménagers fournis par l'entreprise : lave-vaisselle, four, grill électrique, réfrigérateur, coin café, espace poubelle séparé, garde-manger et îlot central. Dans le processus de conception, nous avons harmonisé tous les matériaux utilisés dans cet espace en respectant la palette de couleurs suggérée par l'agence qui l'a conçue.

Toutes les salles de bains et les chambres ont été réaménagées pour améliorer la circulation, et les matériaux sélectionnés ont été soigneusement choisis.



Miraluna
Tulum, Mexique

Activités effectuées


Mise à jour et élaboration de plans et graphiques de récolement

Réorganisation des espaces en fonction des exigences de construction, en collaboration avec le chef de projet et l'architecte principal.

Suivi et contrôle de la qualité des travaux sur le chantier

Adaptation des plans aux modifications intervenues durant la construction

● Miraluna

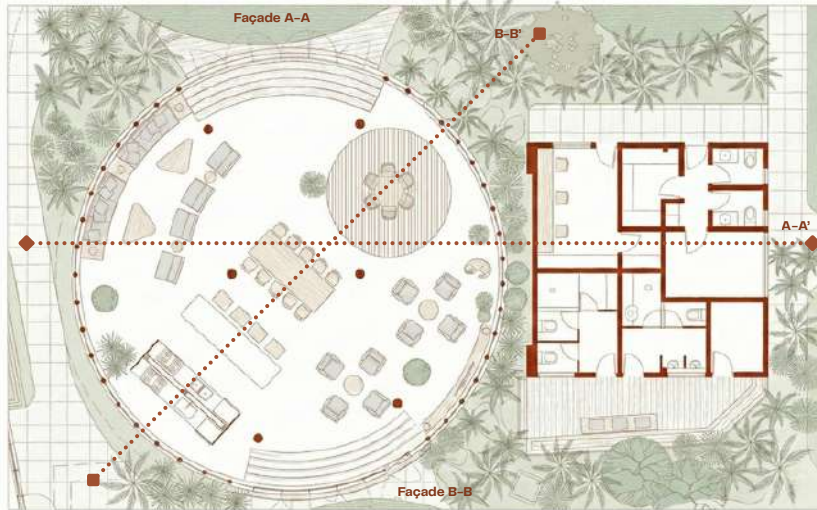

Espace de travail collaboratif Miraluna

Plan architectural



● Coupe A-A'



● Coupe B-B'



Espace de travail collaboratif Miraluna


Élévation en trois dimensions



● Façade A-A



● Façade B-B

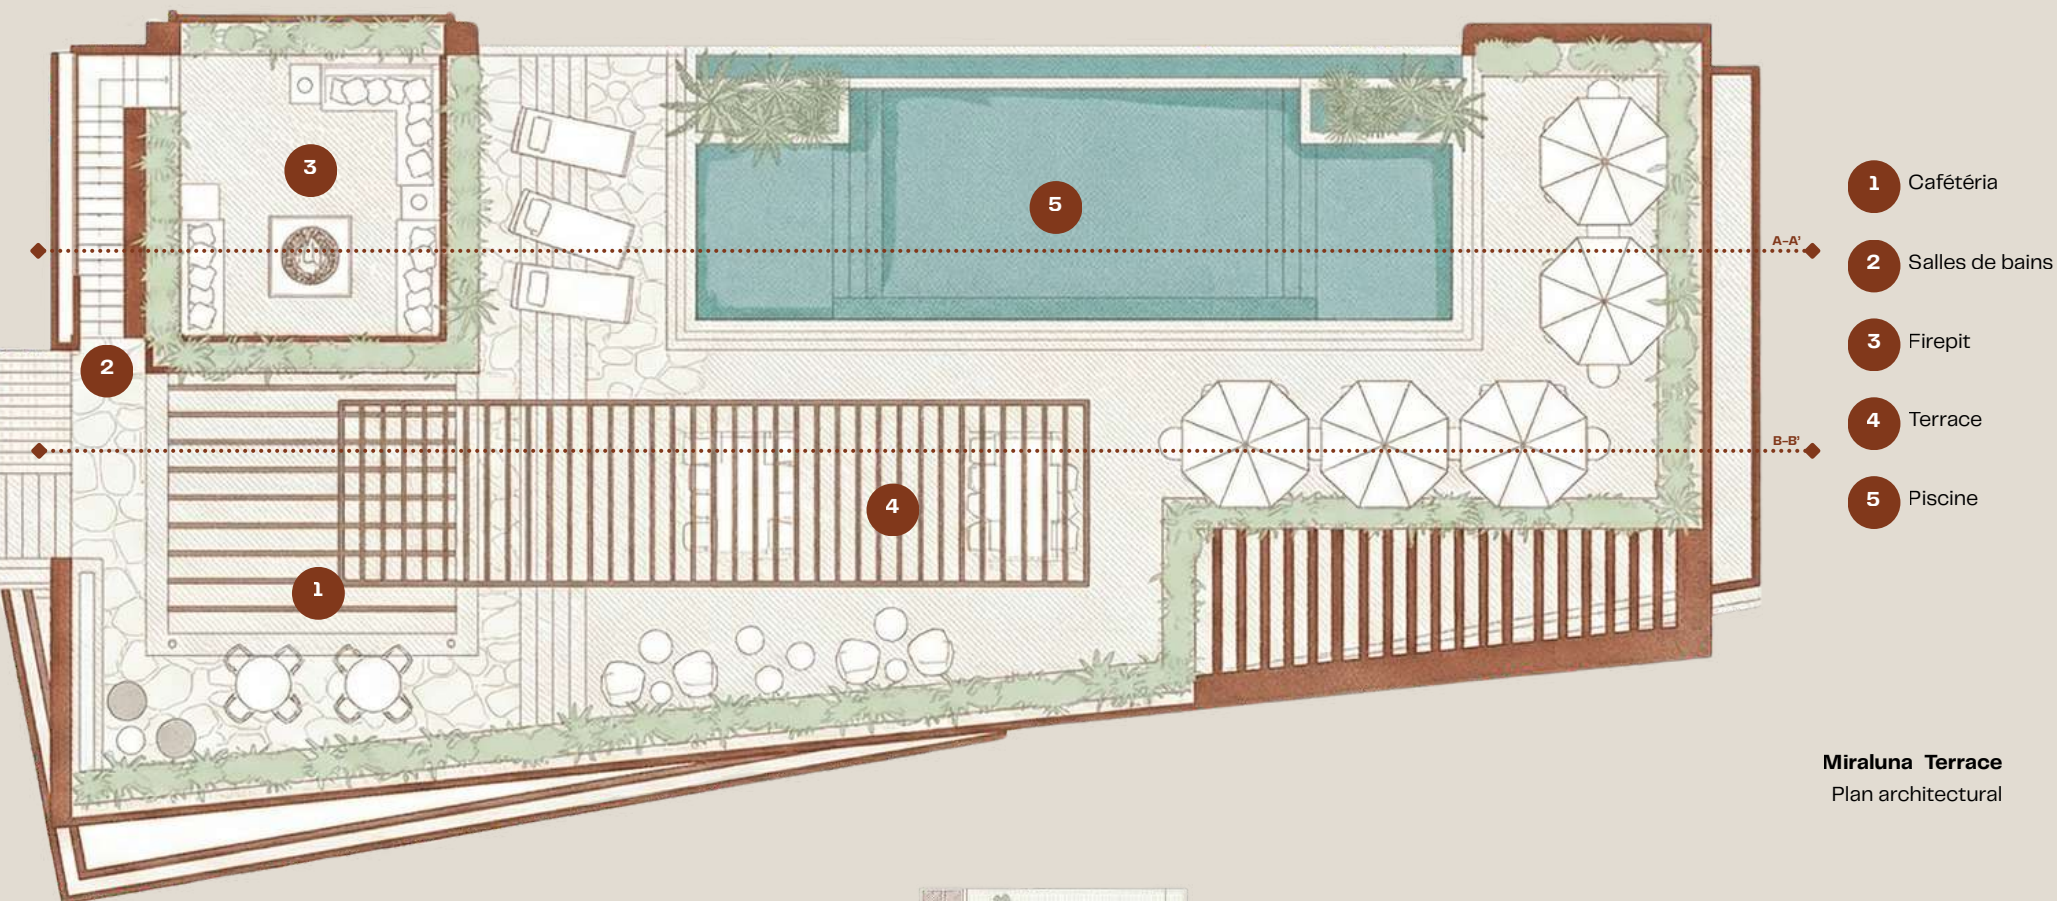

Miraluna Terrace
Plan architectural

Modifications apportées à la conception de l'espace cafétéria, propositions de finitions et de mobilier fixe, solutions et suggestions de structure pour la pergola sur la terrasse de la cafétéria, ainsi que mise à jour des plans et coupes architecturaux, des schémas électriques, sanitaires et d'ingénierie spéciale, intégrant les avancées et modifications de la construction.

● Miraluna



● Couper A-A'



● Couper B-B'

● Miraluna



Photos authentiques

1

Compagnie aérienne Miraluna



2

Piscine située au rez-de-chaussée de Miraluna



Amari, Luxury villas
Tulum, Mexique

Activités effectuées

Supervision des finitions et contrôle de qualité

Suivi de la menuiserie, ferronnerie et revêtements

Proposition d'améliorations architecturales selon les demandes des clients

Coordination et gestion des équipes sur le chantier



Vue en élévation tridimensionnelle.



● Amari Luxe

Villa en forme de lune

Proposition de réaménagement de la terrasse et d'extension de la pièce ainsi que de la surface du toit-terrasse ; une attention particulière a été accordée à la façade pour préserver l'homogénéité de l'ensemble.

Plan architectural

Rez-de-chaussée

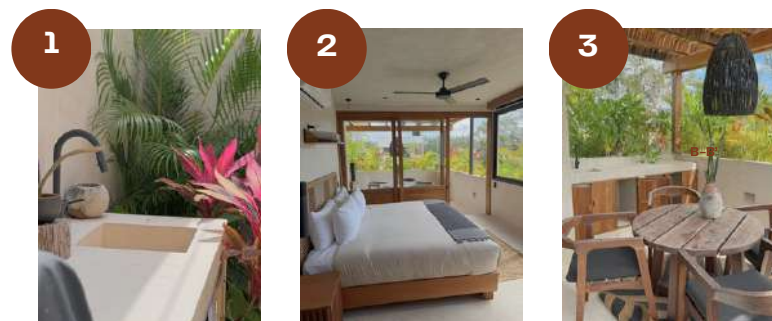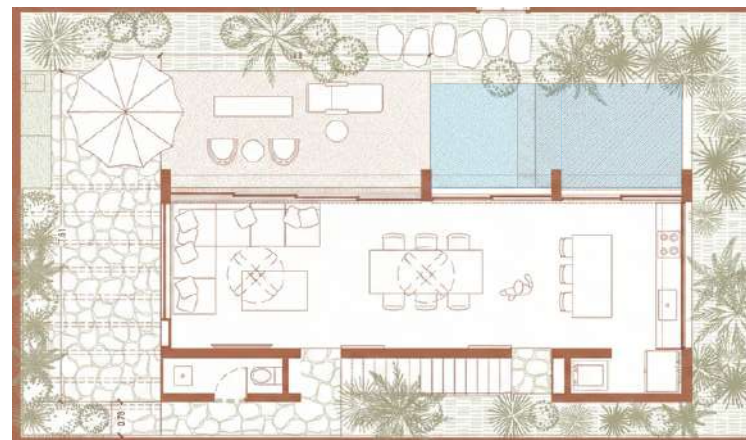

Photos authentiques


● Maison Dolores

Activités effectuées

Projet de conception
et de réalisation

- 1 Salle à manger
- 2 Chambre
- 3 Cuisine
- 4 Chambres
- 5 Salles de bains
- 6 Salle de bains principale
- 7 Terrasse

● Plan architectural

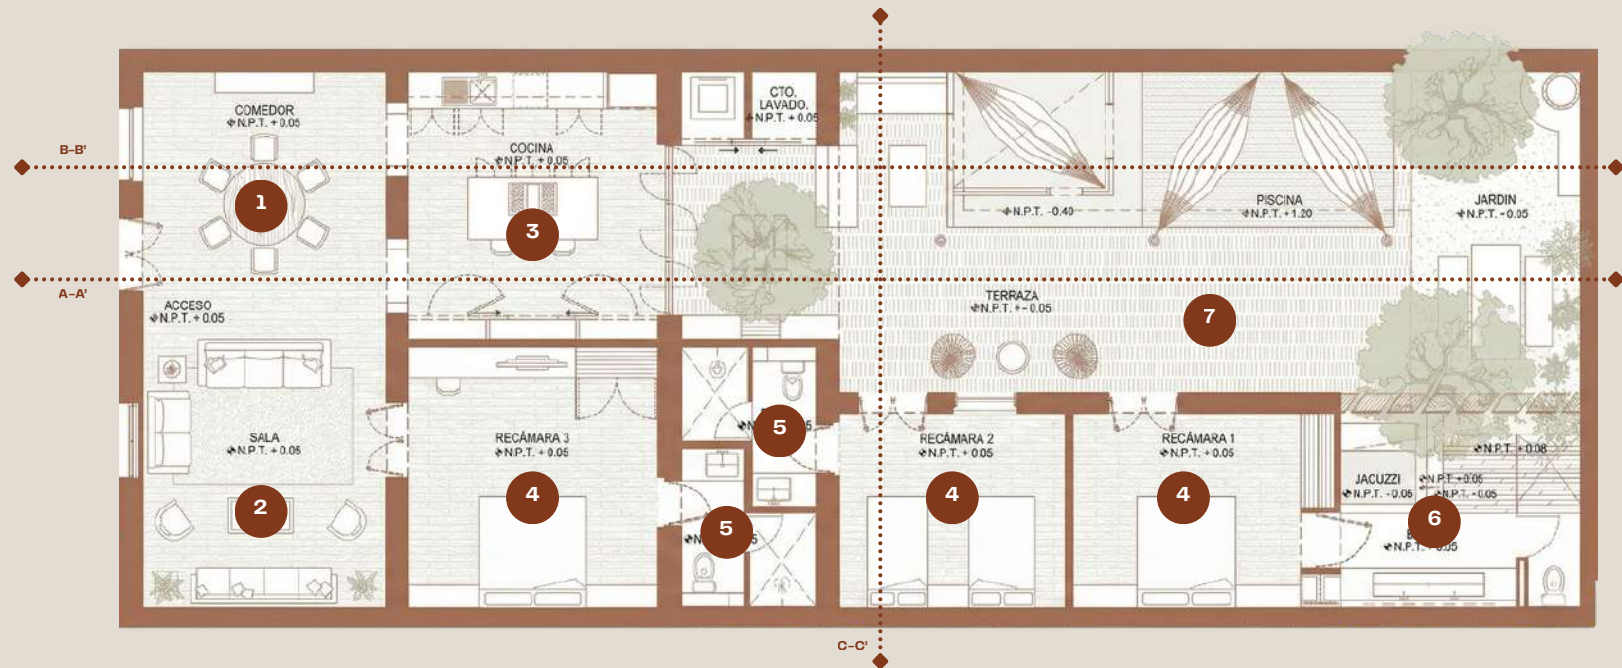


Situé au cœur du centre historique de Mérida, ce projet respecte la réglementation tout en mettant en valeur le patrimoine architectural régional. Les finitions et les techniques de construction, ainsi que la disposition des pièces, participent à l'harmonie de la maison. Les chambres et les salles de bains, alignées sur un même axe, préservent l'intimité tout en favorisant l'entrée de la lumière naturelle et l'accès aux jardins.



● Coupe A-A'



● Coupe C-C'

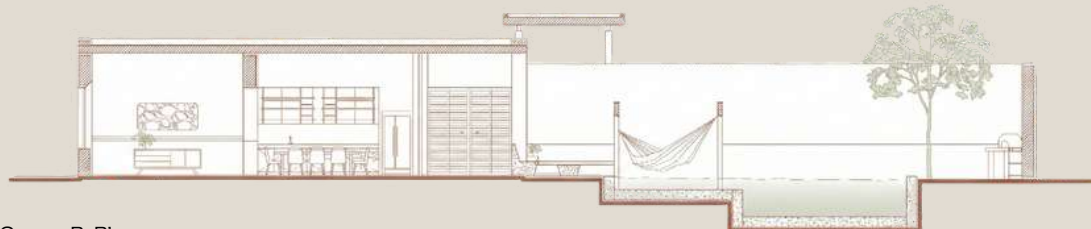

● Coupe B-B'



● Façade avant

Photos authentiques

Numérologie en fonction du plan architectural

● **Maison Dolores**



6

Salle de bains de la chambre principale



7

Terrasse et piscine



3

Cuisine

● Maquettes



1

Projet de maison Artena, projet académique

Modèle amovible

2

Projet chromatique, thèse

Modèle d'assemblage

● Ateliers



1 Design d'intérieur
Tulum, Mexico



2 Création de paysages tropicaux
Tulum Mexico



3 Biennale d'architecture et de paysage
Versailles, France

PORTFOLIO

Architecte Paulina Briceño
pauguemez@gmail.com