



PLAN D'INTERVENTION

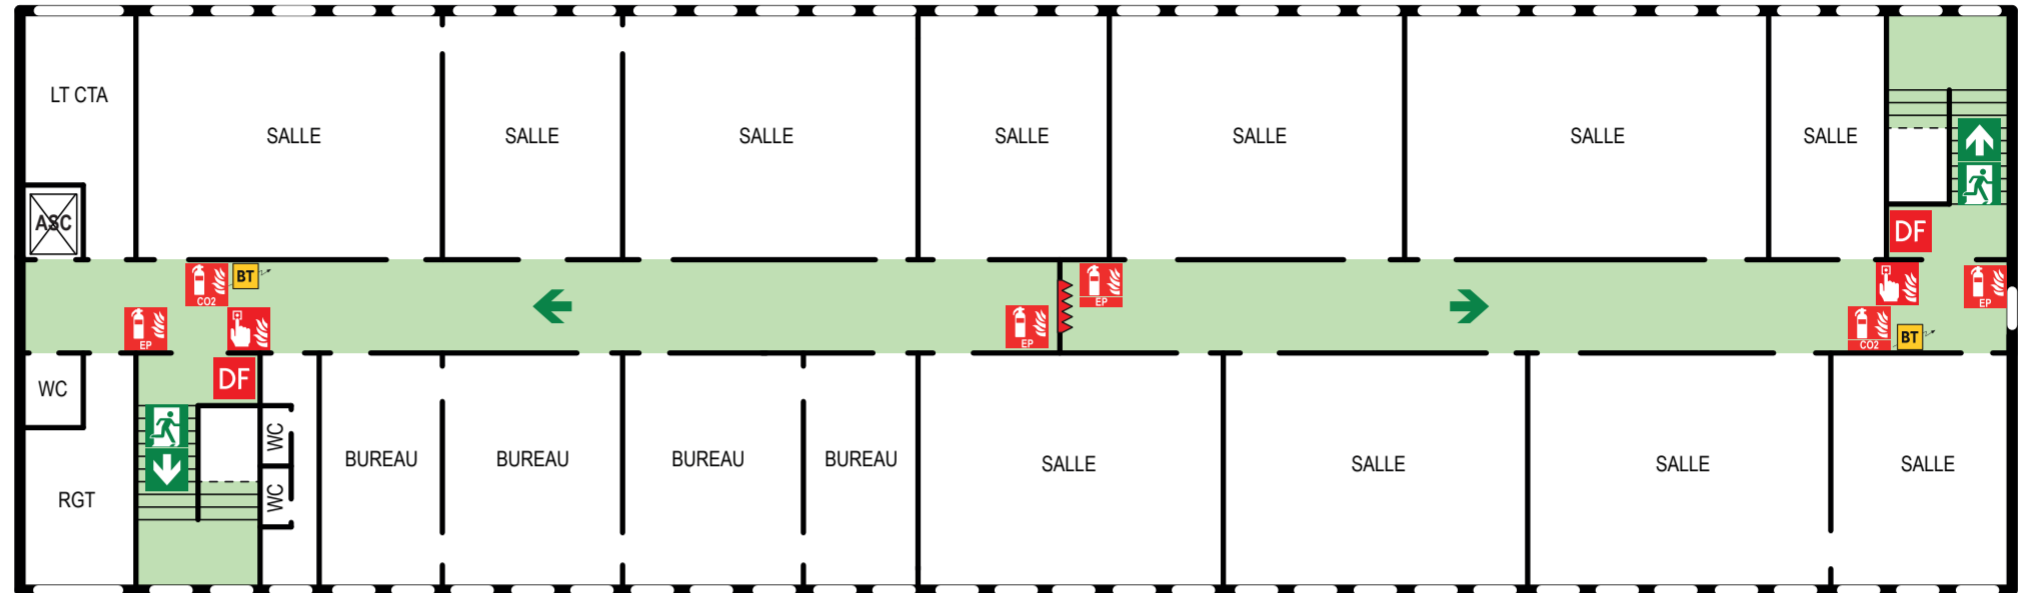

2ème ETAGE

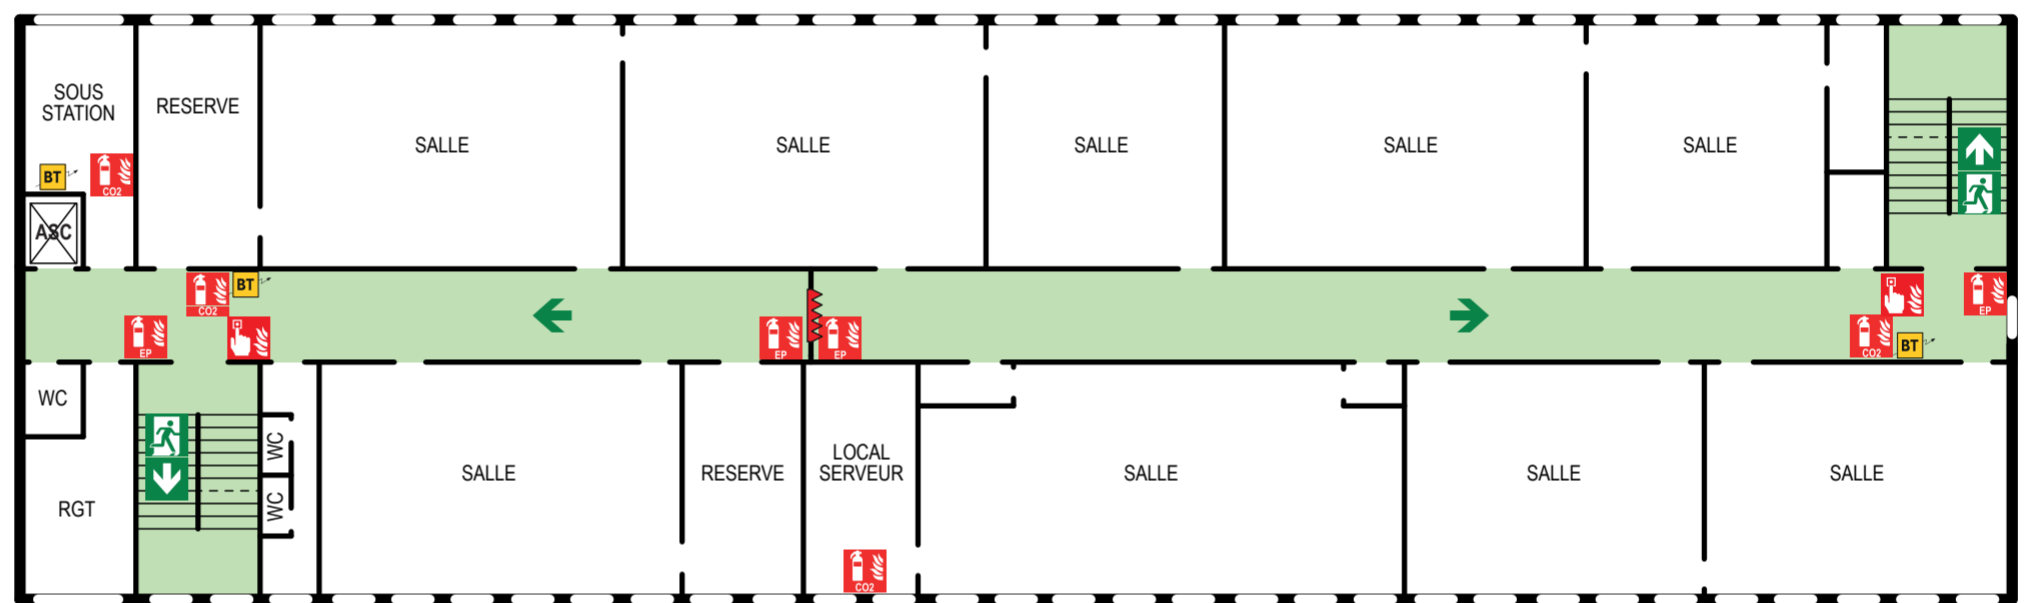

1er ETAGE



REZ-DE-CHAUSSEE

LEGENDE

	Extincteur à Eau		Déclencheur manuel désenfumage		Armoire électrique		Local ménage
	Extincteur Co2		Tableau SSI		Arrêt d'urgence électricité		Arrêt d'urgence
	Déclencheur manuel alarme		Porte coupe feu		Local technique		Cheminement d'évacuation
	Ascenseur		Evacuation finale				

**POINT DE RASSEMBLEMENT
PLATEAU SPORTIF**

INCENDIE 18/112

