



RDC Marne PR - Sortie B  
1 : 100

SORTIE  
niveau rue de la Marne

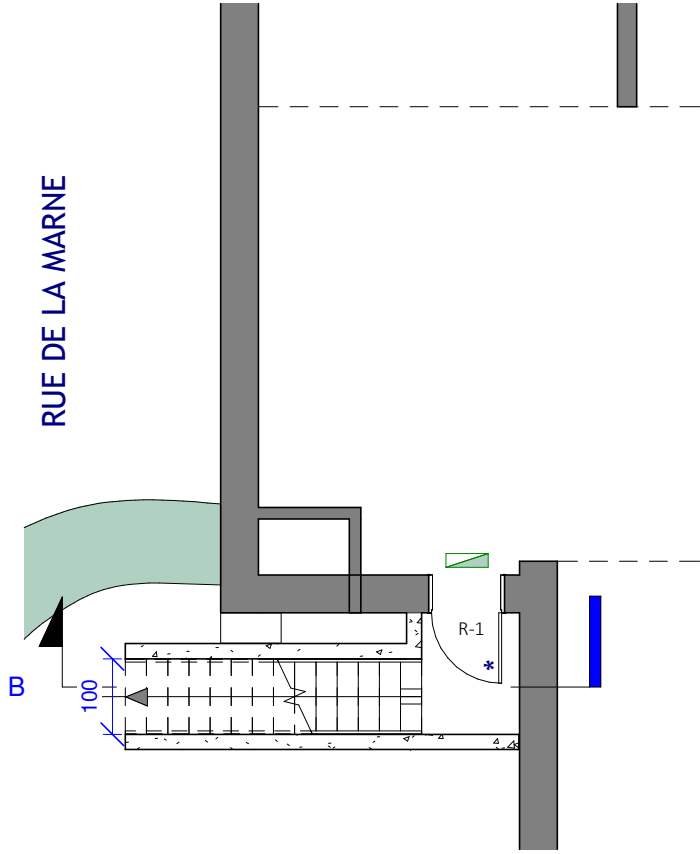


R-1 Marne PR - Sortie B  
1 : 100



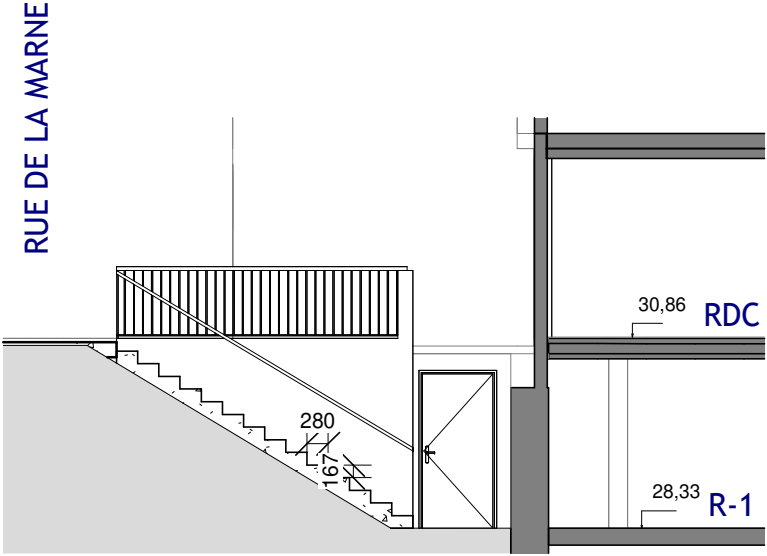


Coupe sortie B  
1 : 100

\* Porte Coupe Feu 1/2h + Ferme porte  
BAES

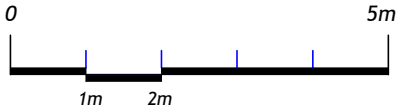


Ces plans sommaires ne peuvent en aucun cas être directement utilisés pour réaliser la construction

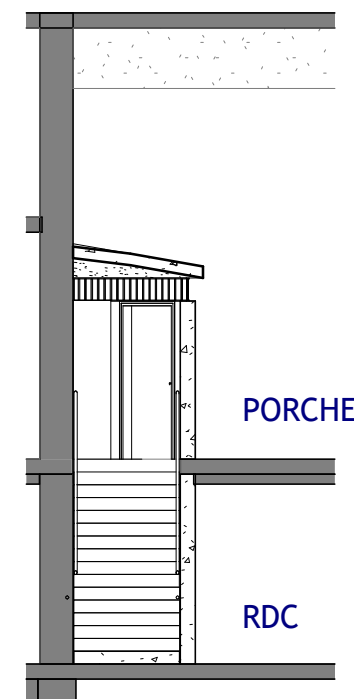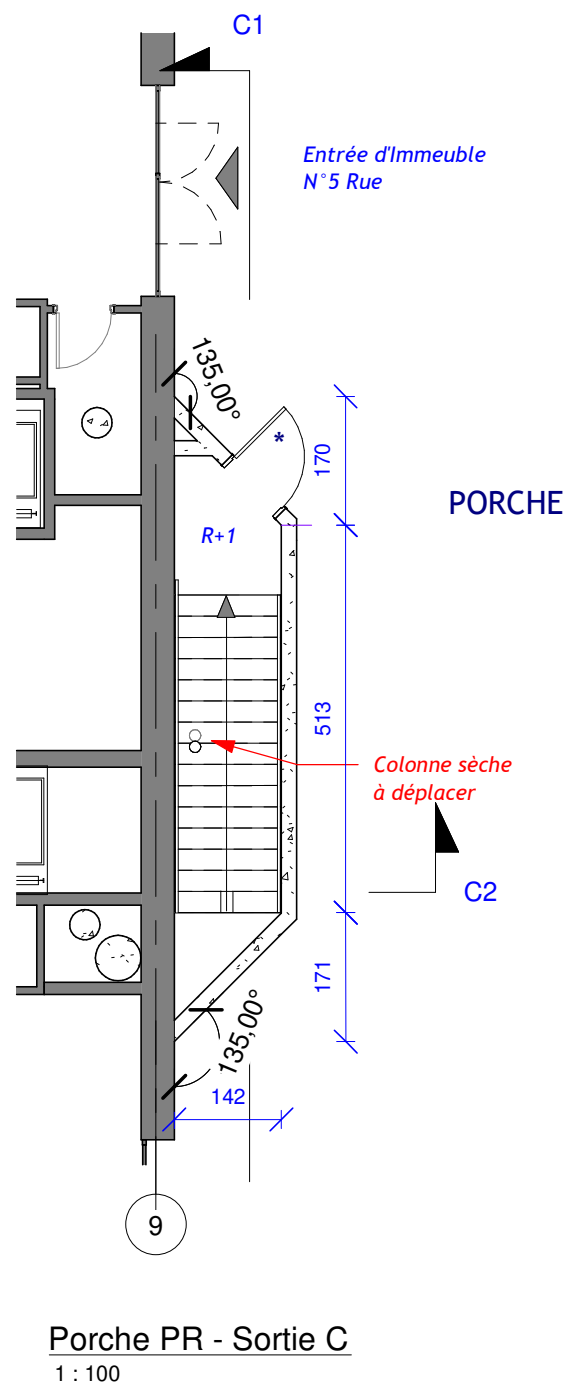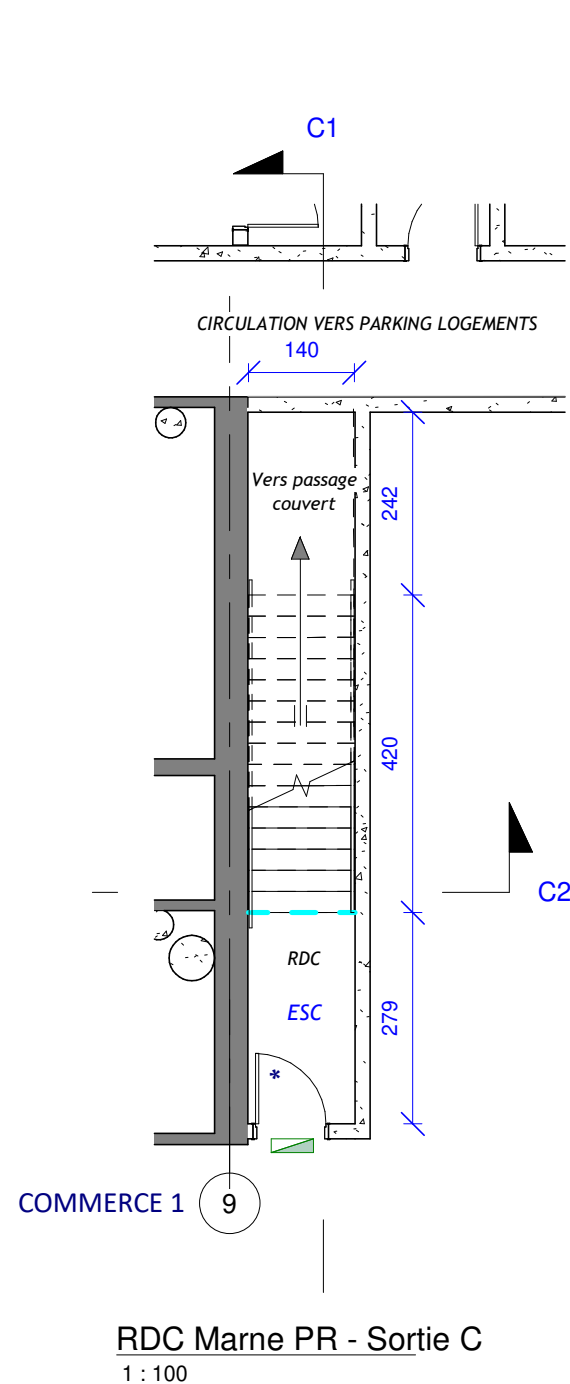


C2- Coupe Sortie

1 : 100

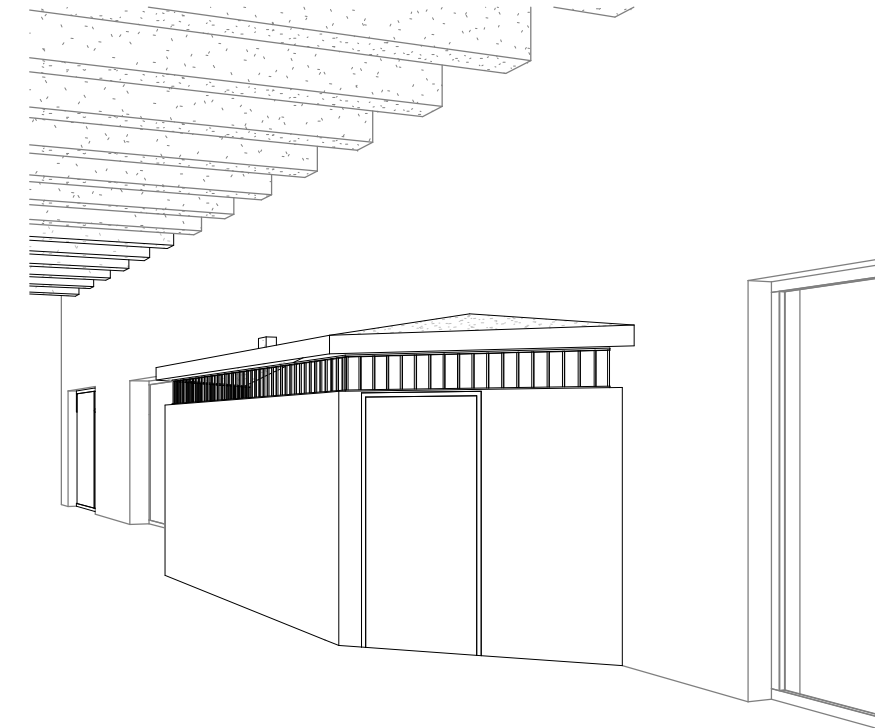


Vue Sortie C

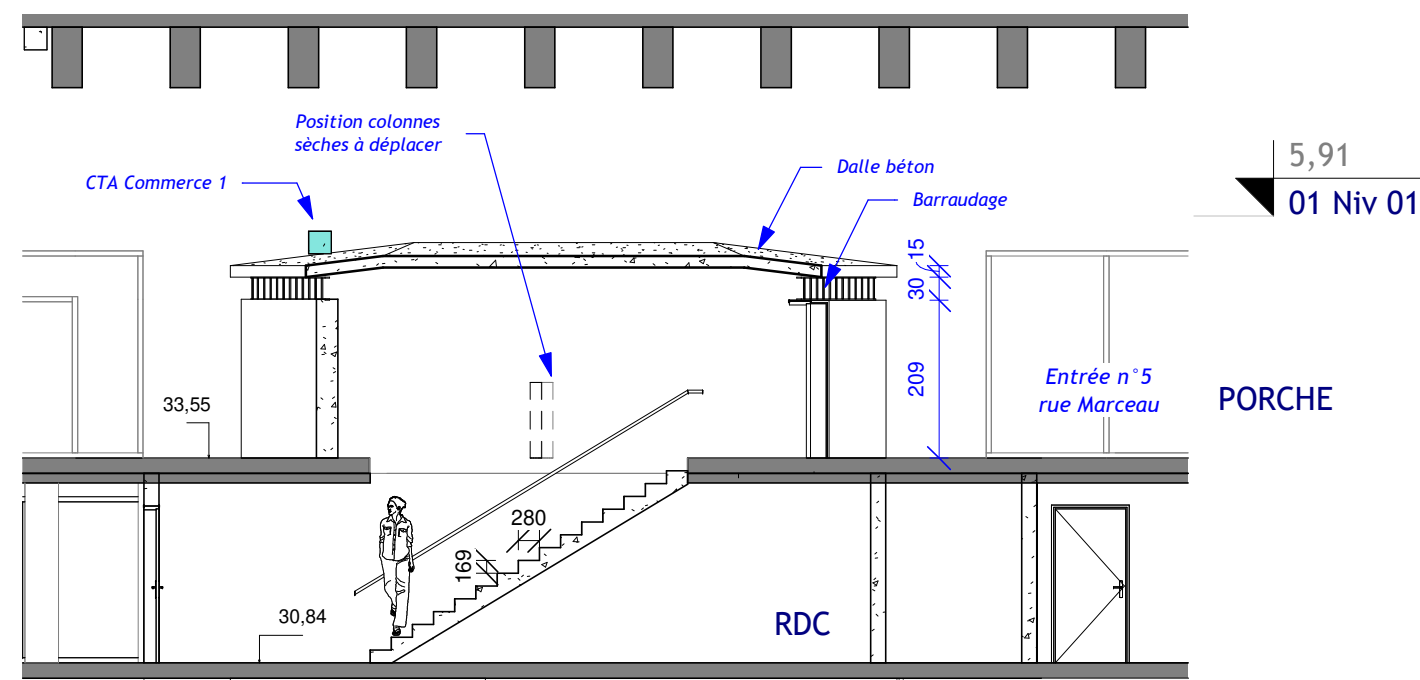


C1-Coupe Porche Sortie C

1 : 100

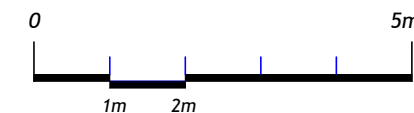


\* Porte Coupe Feu 1/2h + Ferme porte  
BAES

Ces plans sommaires ne peuvent en aucun cas être directement utilisés pour réaliser la construction

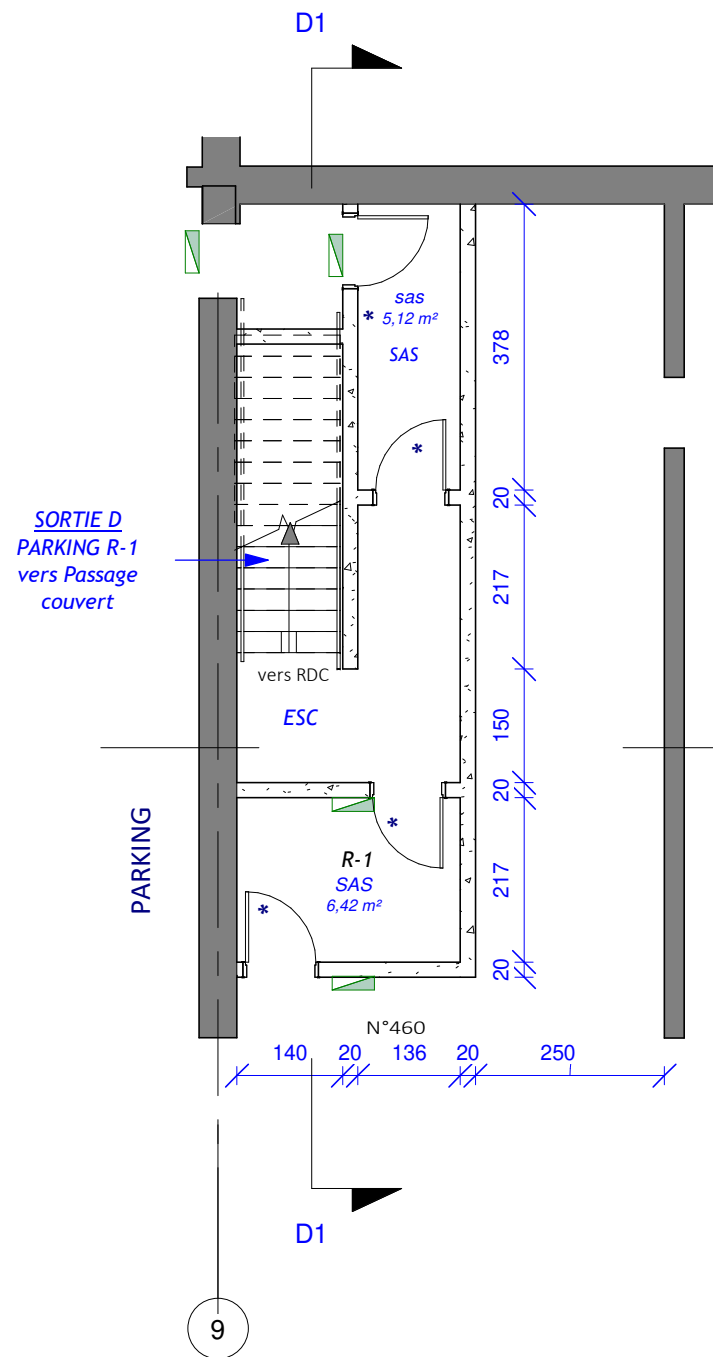


R-1 Marne PR - Sortie D  
1 : 100

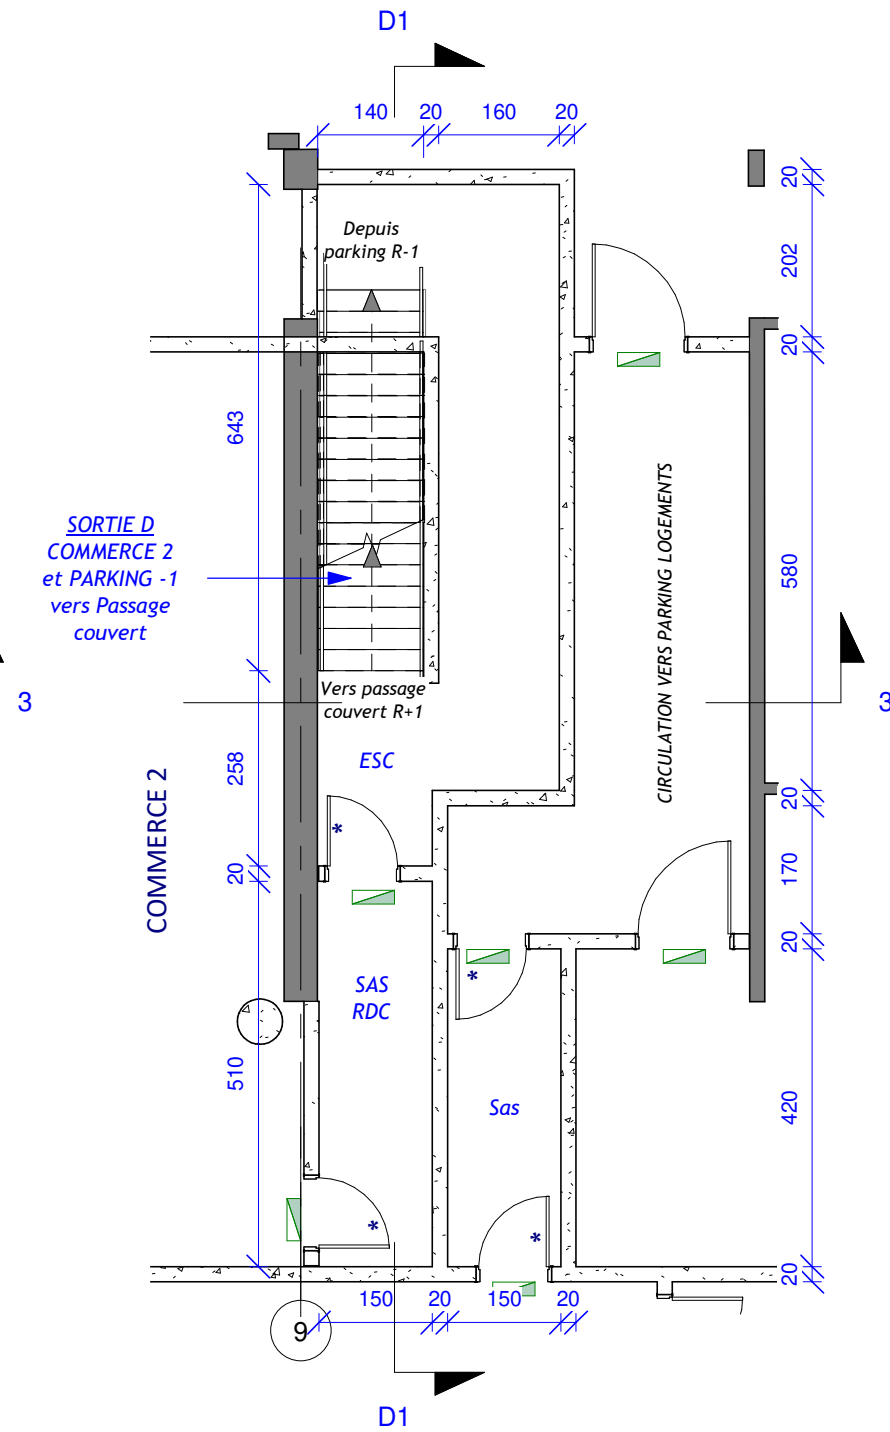


RDC Marne PR - Sortie D  
1 : 100


\* Porte Coupe Feu 1/2h + Ferme porte  
BAES

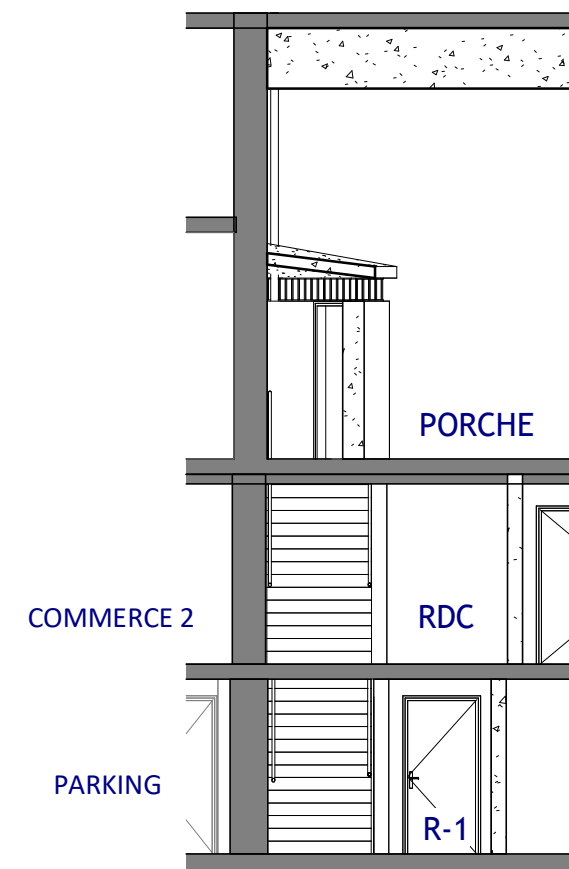

D2- Coupe Sortie D  
1 : 100

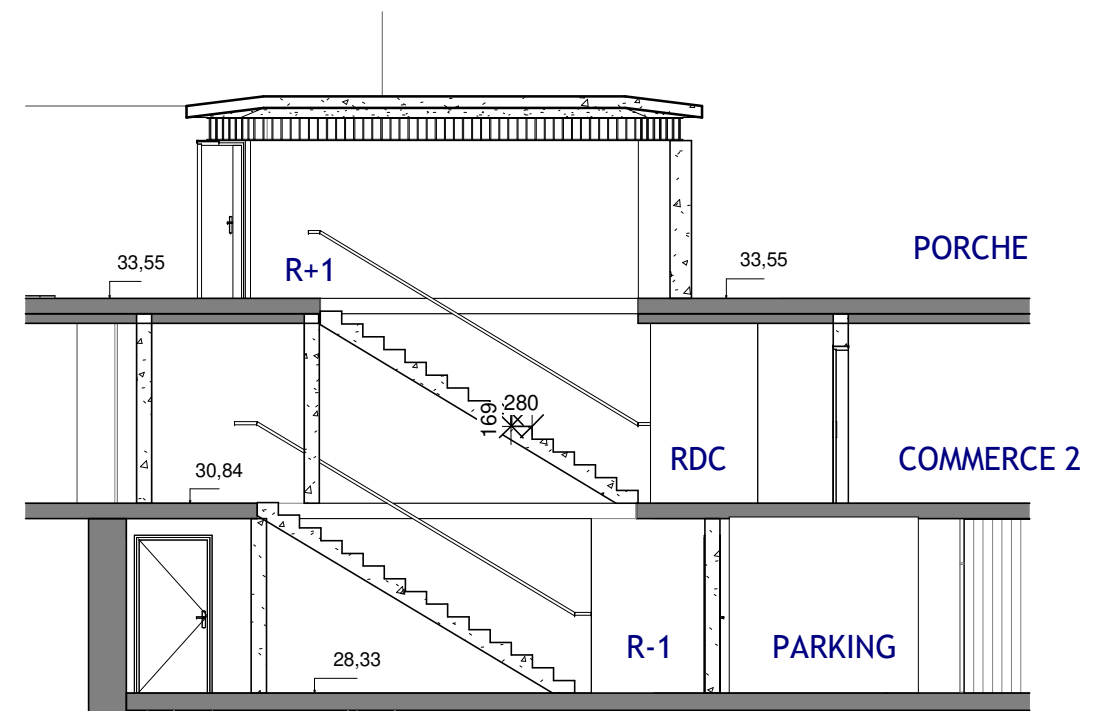

D1 - Coupe Porche Sortie D  
1 : 100

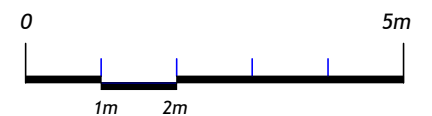


Ces plans sommaires ne peuvent en aucun cas être directement utilisés pour réaliser la construction




5 RUE MARCEAU

Altimétrie à confirmer

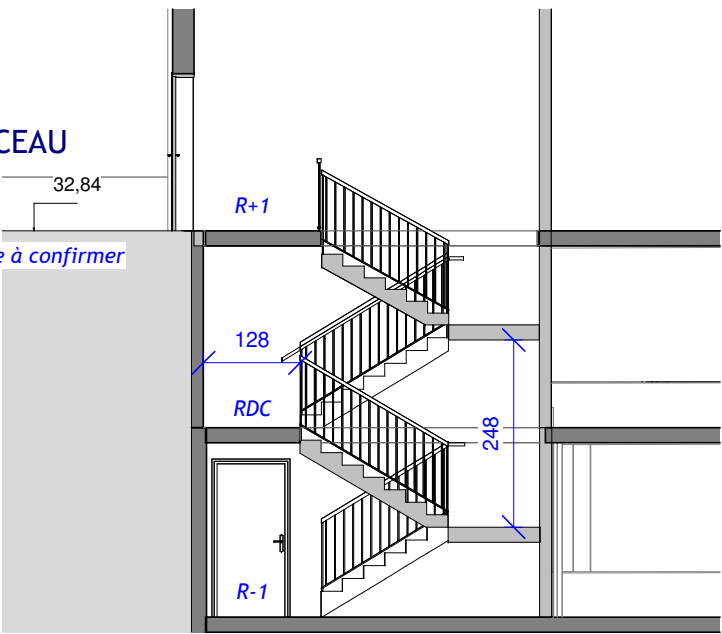


Coupe sortie E

1 : 100

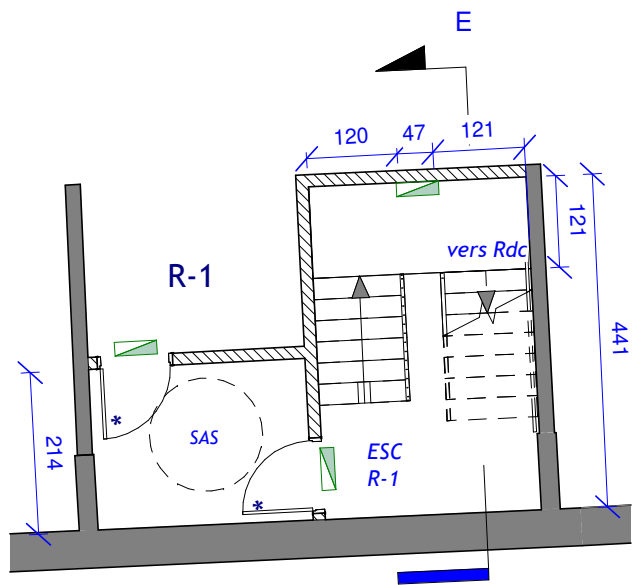


R-1 Hoche PR - Sortie E

1 : 100

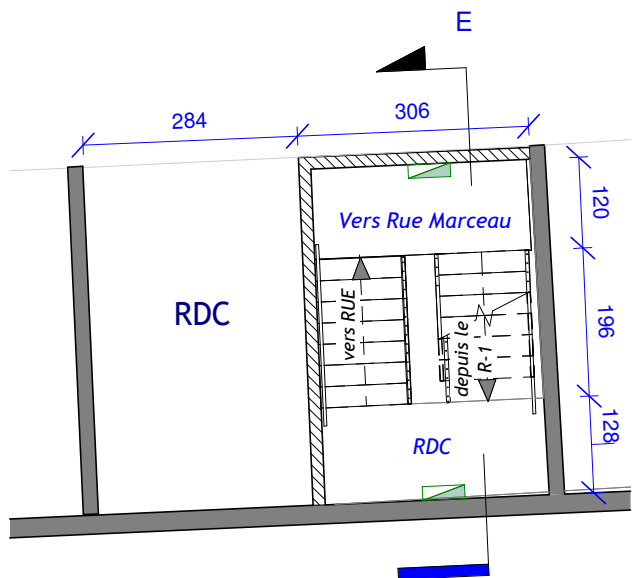

RDC Hoche PR - Sortie E

1 : 100

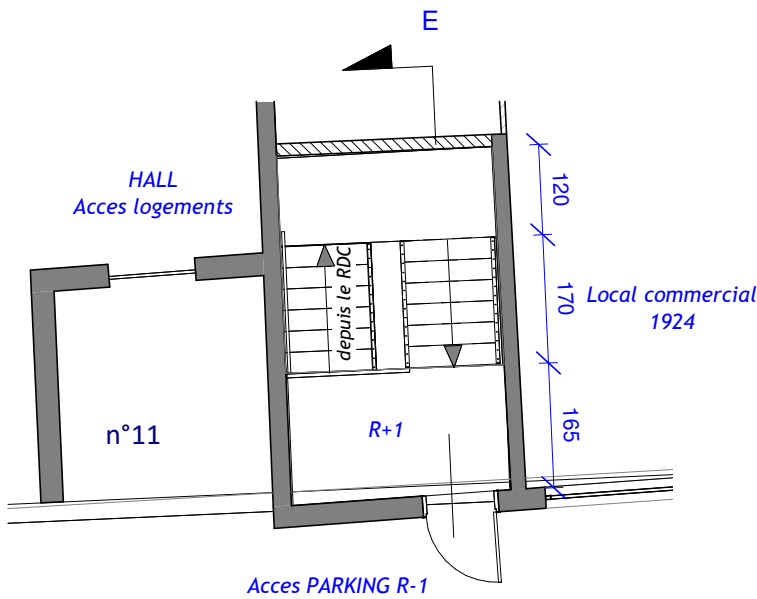


Sortie COTE 11 RUE MARCEAU


Esplanade Hoche PR - Sortie E

1 : 100


\* Porte Coupe Feu 1/2h + Ferme porte  
BAES

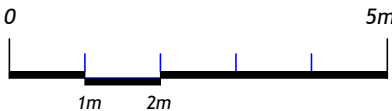


Ces plans sommaires ne peuvent en aucun cas être directement utilisés pour réaliser la construction

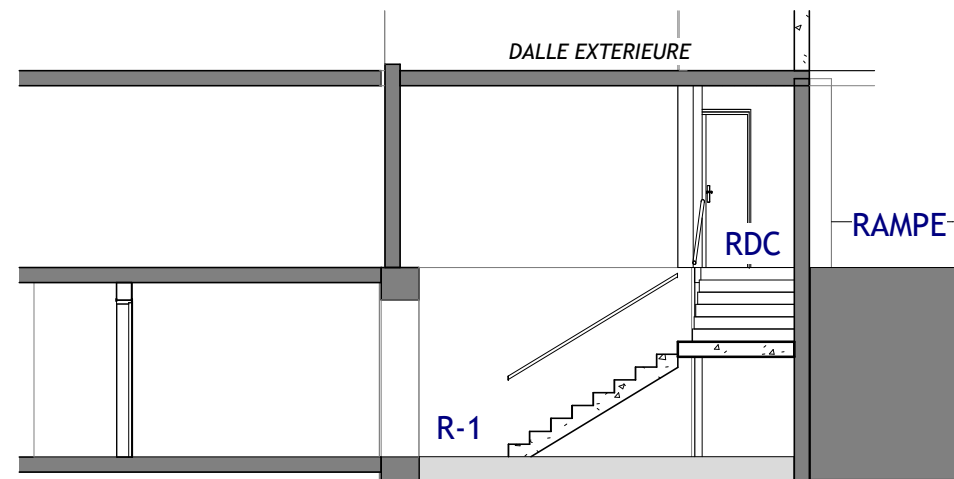

Coupe Sortie F  
1 : 100

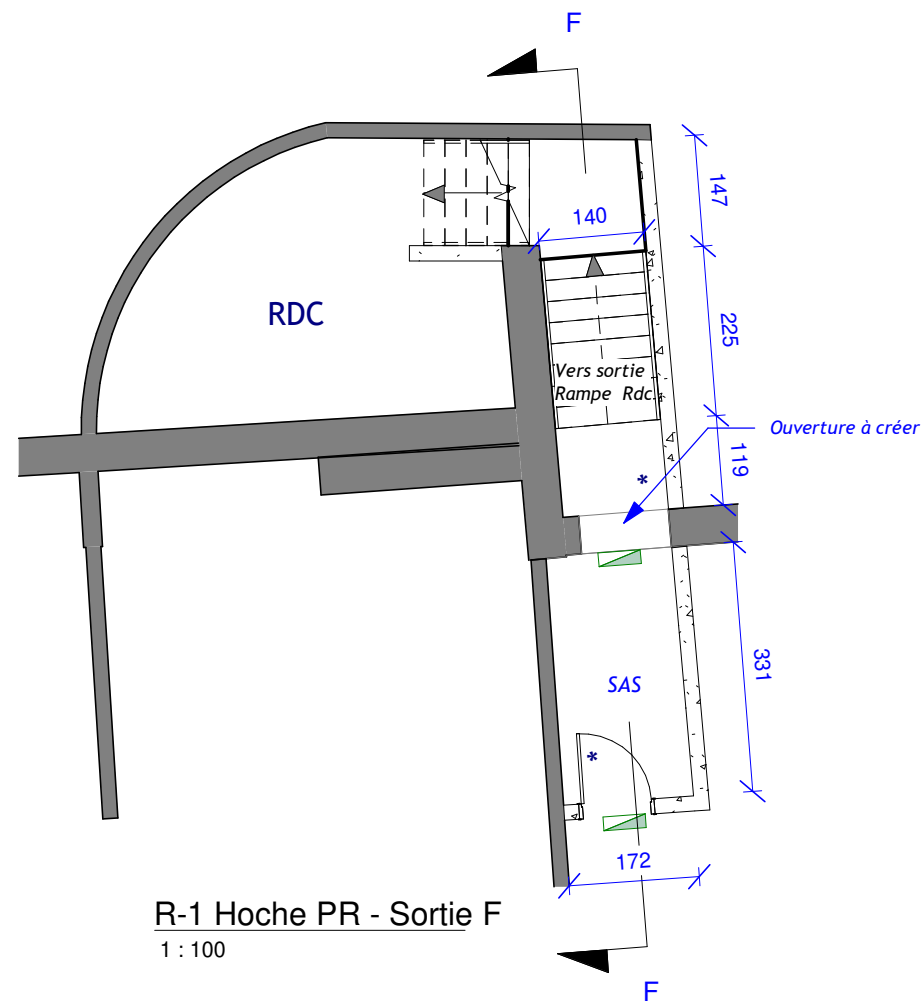


R-1 Hoche PR - Sortie F  
1 : 100

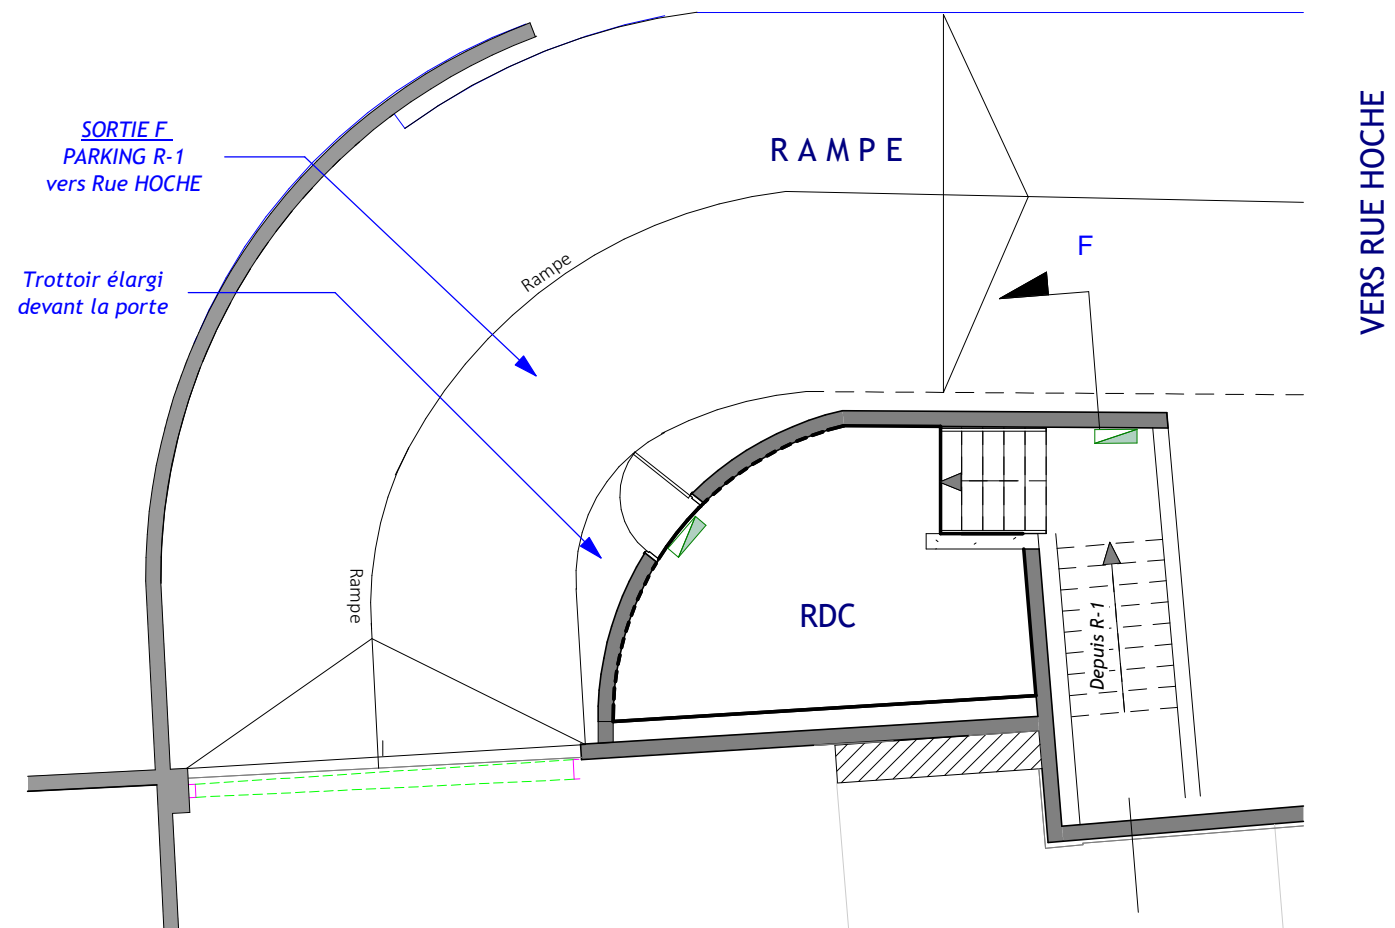

RDC Hoche PR - Sortie F  
1 : 100

\* Porte Coupe Feu 1/2h + Ferme porte  
BAES

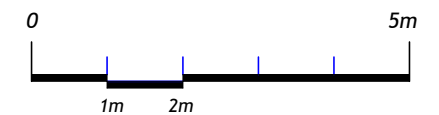

Ces plans sommaires ne peuvent en aucun cas être directement utilisés pour réaliser la construction