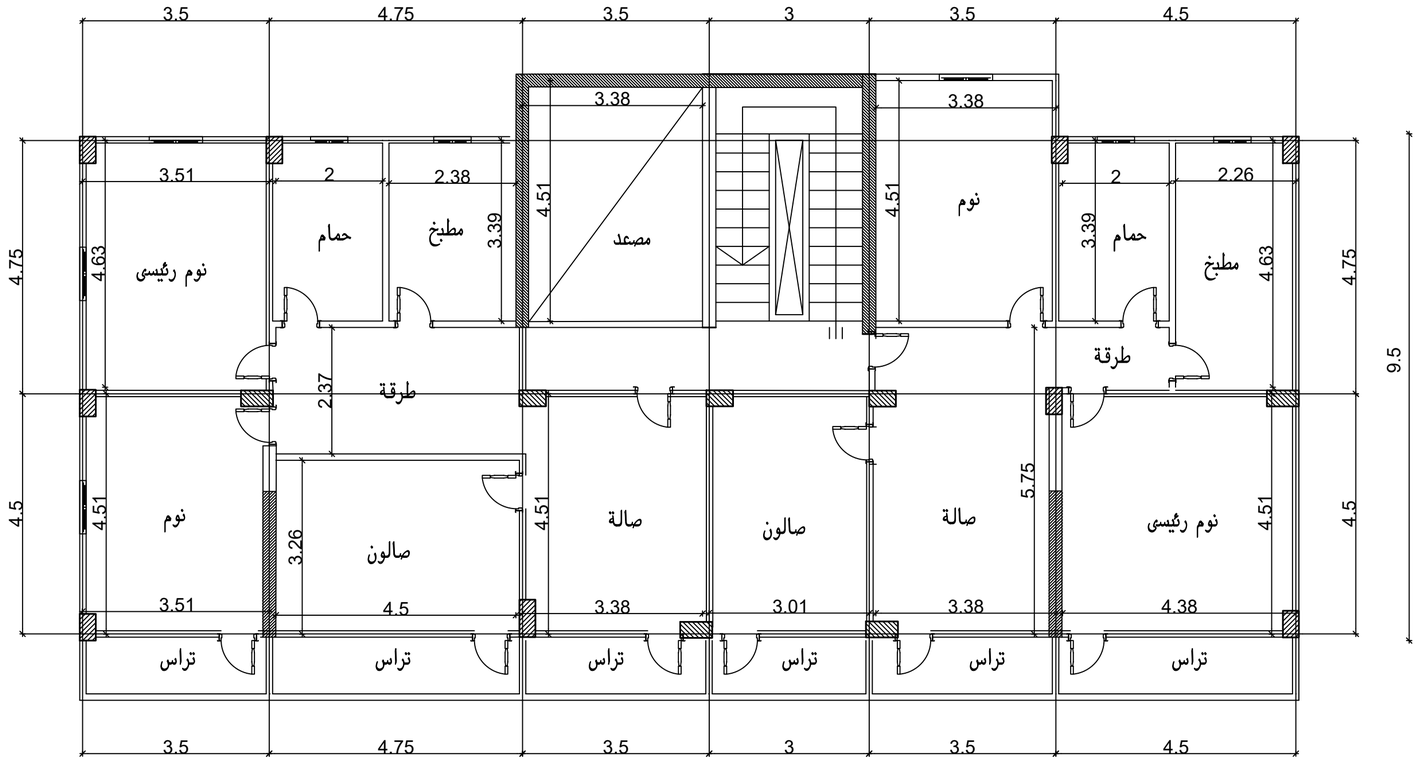

ملاحظـــــات

- كل الابعـــاد بالمـــتر
- جميـــع المناسـيب بالمتـــر
- يجـب عـــدم القيـــاس من اللـــوحة
  و الاعتمـاد على خطوط الابعاد بالرسـم
- لمراجعـة تفاصيـــل الانشـــاءى اللوحـات الانشـائية
- منســوب الصفـــر هـو منســوب الرصيـــف .

جدول اعمال التشطيبات

الفراغ	الارضيات	الوزرات	الحوائط	الاسقف
سلم المدخل	جرانيت	جرانيت	دهان بلاستيك على بياض اسمنتى	دهان بلاستيك على بياض اسمنتى
سلم العمارة	رخام اسيوطى	رخام اسيوطى	دهان بلاستيك على بياض اسمنتى	دهان بلاستيك على بياض اسمنتى
المعيشة	سراميك ٥٠×٥٠	سراميك	دهان بلاستيك على بياض اسمنتى	دهان بلاستيك على بياض اسمنتى
الطعام	سراميك ٥٠×٥٠	سراميك بارتفاع ٨ سم	دهان بلاستيك على بياض اسمنتى	دهان بلاستيك على بياض اسمنتى
النوم	بلاط مزايكو ٣٠×٣٠	وزرة مازيكو	دهان بلاستيك على بياض اسمنتى	دهان بلاستيك على بياض اسمنتى
الحمام	سراميك ٣٠×٣٠	ـــــ	سراميك ٢٠×٣٠	دهان بلاستيك على بياض اسمنتى
المطبخ	سراميك ٣٠×٣٠	ـــــ	سراميك ٢٠×٣٠	دهان بلاستيك على بياض اسمنتى

جدول مقاسات الابواب

نموذج	المقاسات		المواصفات
	عرض	ارتفاع	
ب ١	١,٠٠	٢,٢٠	باب خشب حشوات ارو
ب ٢	٠,٩٠	٢,٢٠	باب تجليد ابلكاش
ب ٣	٠,٨٠	٢,٢٠	باب تجليد ابلكاش للحمام
ب ٤	١,٦٠	٢,٢٠	باب قراس الومنيال
ب ٥	٢,٢٥	٢,٥٠	باب حديد للسور ٢ضلفة
ب ٦	٢,٠٠	٢,٥٠	باب حديد للسور ٢ضلفة
ب ٧	٢,٠٠	٢,٢٠	باب حديد ٢ضلفة
ب ٨	١,٥٠	٢,٢٠	باب خشب ٢ضلفة

جدول مقاسات الشبابيك

نموذج	المقاسات			المـــواصفـــات
	جلسة	عرض	ارتفاع	
ش ١	٠,٩٠	١,٦٠	١,٣٠	الومنيال للاستقبال
ش ٢	٠,٩٠	١,٦٠	١,٣٠	خشب ٢ضلفة
ش ٣	١,٣٠	١,٠٠	٠,٩٠	خشب ٢ضلفة للمطبخ
ش ٤	١,٦٠	٠,٩٠	٠,٦٠	خشب ٢ضلفة للحمام
ش ٥	٢,١٥	١,٦٠	٠,٦٠	خشب ٢ضلفة
ش ٦	٠,٩٠	١,٠٠	١,٣٠	خشب ٢ضلفة
ش ٧	٢,١٥	١,٠٠	٠,٦٠	خشب ٢ضلفة
ش ٨	٢,١٥	٠,٦٠	٠,٦٠	خشب ضلفة واحدة
ش ٩	٠,٩٠	١,٥٠	١,٣٠	كريتال للسلم
ش ١٠	١,١٥	١,٦٠	١,٣٠	خشب ٢ضلفة

الجامعة المصرية الروسية

اشراف د / رافت خضر

تصميم اشاف م / عمار محمد

اسم اللوحة مسقط افقى للدور المتكرر

مشروع برج سكنى

التاريخ نوفمبر - ٢٥ لوحة رقم ١ - معمارى